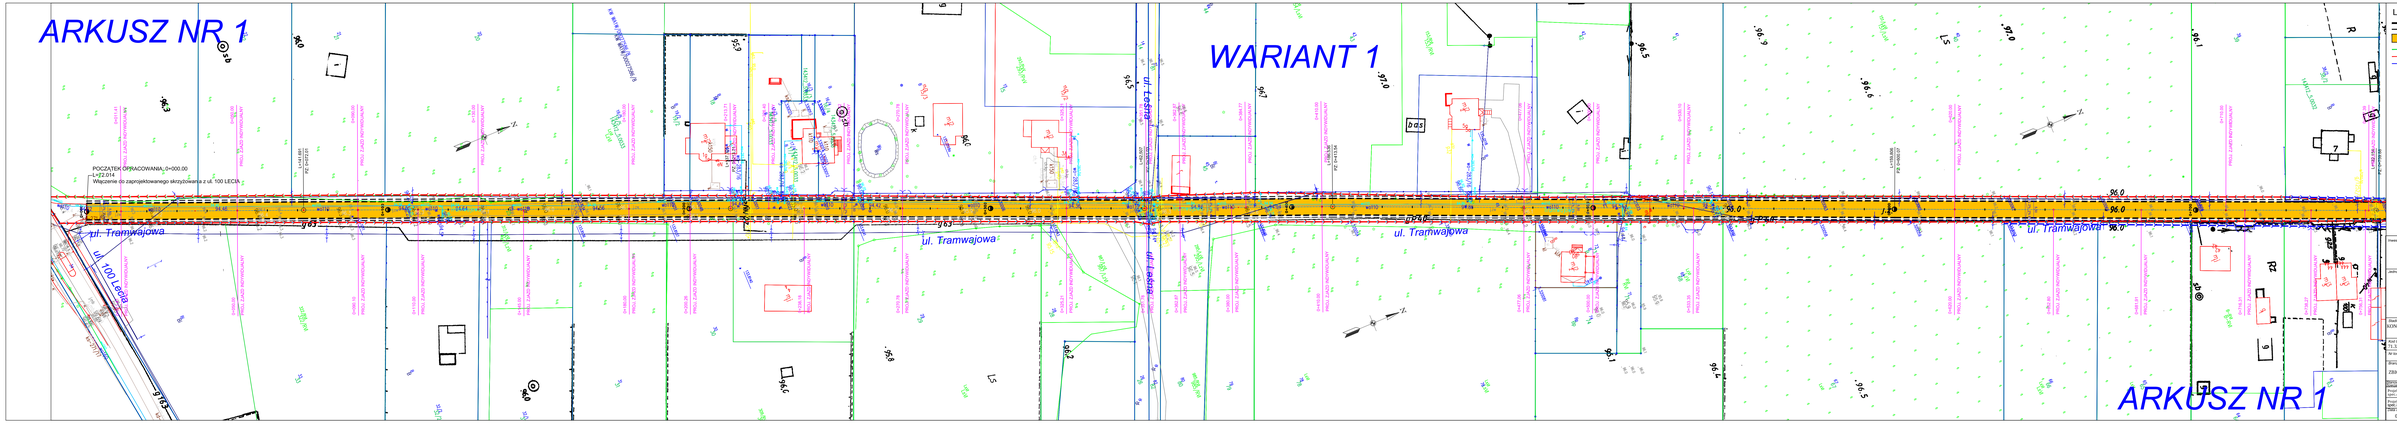

LEGENDA:

- KRAWĘŻE JEZDNI Z BETONOWEJ KOSTKI BRUKOWEJ
- KRAWĘŻE POBOCZA
- PROJ. NAWIERZCHNIA JEZDNI NAWIERZCHNIA Z BET. KOSTKI BRUKOWEJ GR. 8 CM
- GRANICE EWIDENCYJNE DZIAŁEK
- GRANICA PASA DROGOWEGO
- LINIA PODZIAŁU DZIAŁEK

Inwestor:
Burmistrz Wołomina
05-200 Wołomin
ul. Ogrodowa 4

Jednostka projektowa:
WTG International Sp. z o.o.,
ul. Bitwy Warszawskiej 1920r. nr 7
02-308 Warszawa

Stadium: KONCEPCJA	Nazwa i adres obiektu budowlanego: „ Budowa ul. Tramwajowej w Zagościńcu ”
Kod CPV: 71.32.00.00-7	
W imieniu Zamawiającego: ZDROGCA	Obiekt budowlany: Droga publiczna Part projektu: PROJEKT ZAGOSPODAROWANIA TERENU

Wykonał:	Imię i nazwisko	Uprawnienia nr:	Podpis
Projektowanie drogowe:	mgr inż. Przemysław Wrzosek	MAZ/0410 PM/0011	
Sprawdzenie pod. prawne:	mgr inż. Jacek Zagrocki	BL/132/90	

Data opr.	Skala	W ark.	Nr/Ilość
06.2017	1:500	2	1z2

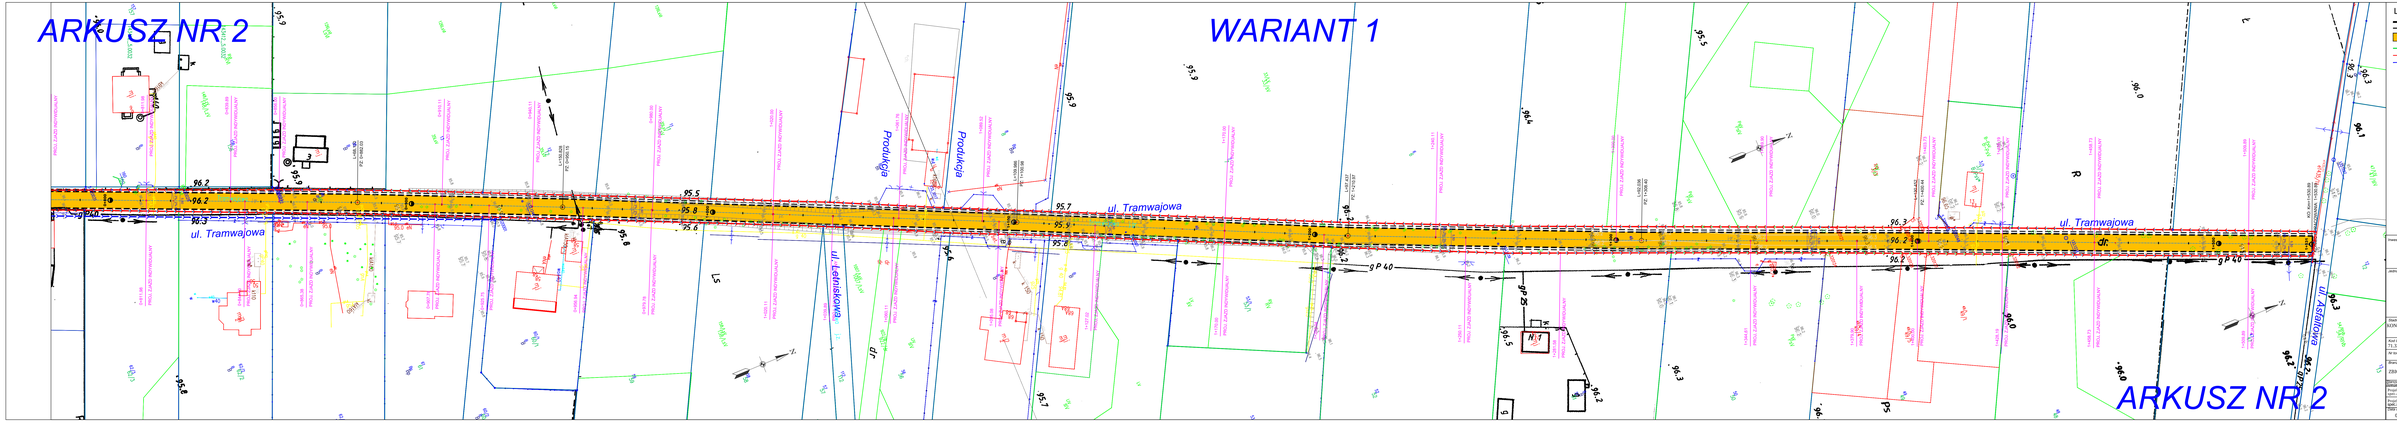

LEGENDA:

- KRAWĘŻE JEZDNI Z BETONOWEJ KOSTKI BRUKOWEJ
- KRAWĘŻE POBOCZA
- PROJ. NAWIERZCHNIA JEZDNI NAWIERZCHNIA Z BET. KOSTKI BRUKOWEJ GR. 8 CM
- GRANICE EWIDENCYJNE DZIAŁEK
- GRANICA PASA DROGOWEGO
- LINIA PODZIAŁU DZIAŁEK

Inwestor:
Burmistrz Wołomina
05-200 Wołomin
ul. Ogrodowa 4

Jednostka projektowa:
WTG International Sp. z o.o.,
ul. Bitwy Warszawskiej 1920r. nr 7
02-308 Warszawa

Stadium: KONCEPCJA	Nazwa i adres obiektu budowlanego: „ Budowa ul. Tramwajowej w Zagościńcu ”
Kod CPV: 71.32.00.00-7	
W imieniu Zamawiającego: ZDROGCA	Obiekt budowlany: Droga publiczna Part projektu: PROJEKT ZAGOSPODAROWANIA TERENU

Wykonał:	Imię i nazwisko	Uprawnienia nr:	Podpis
Projektowanie drogowe:	mgr inż. Przemysław Wrzosek	MAZ/0410 PM/0011	
Sprawdzenie pod. prawne:	mgr inż. Jacek Zagrocki	BL/132/90	

Data opr.	Skala	W ark.	Nr/Ilość
06.2017	1:500	2	1z2