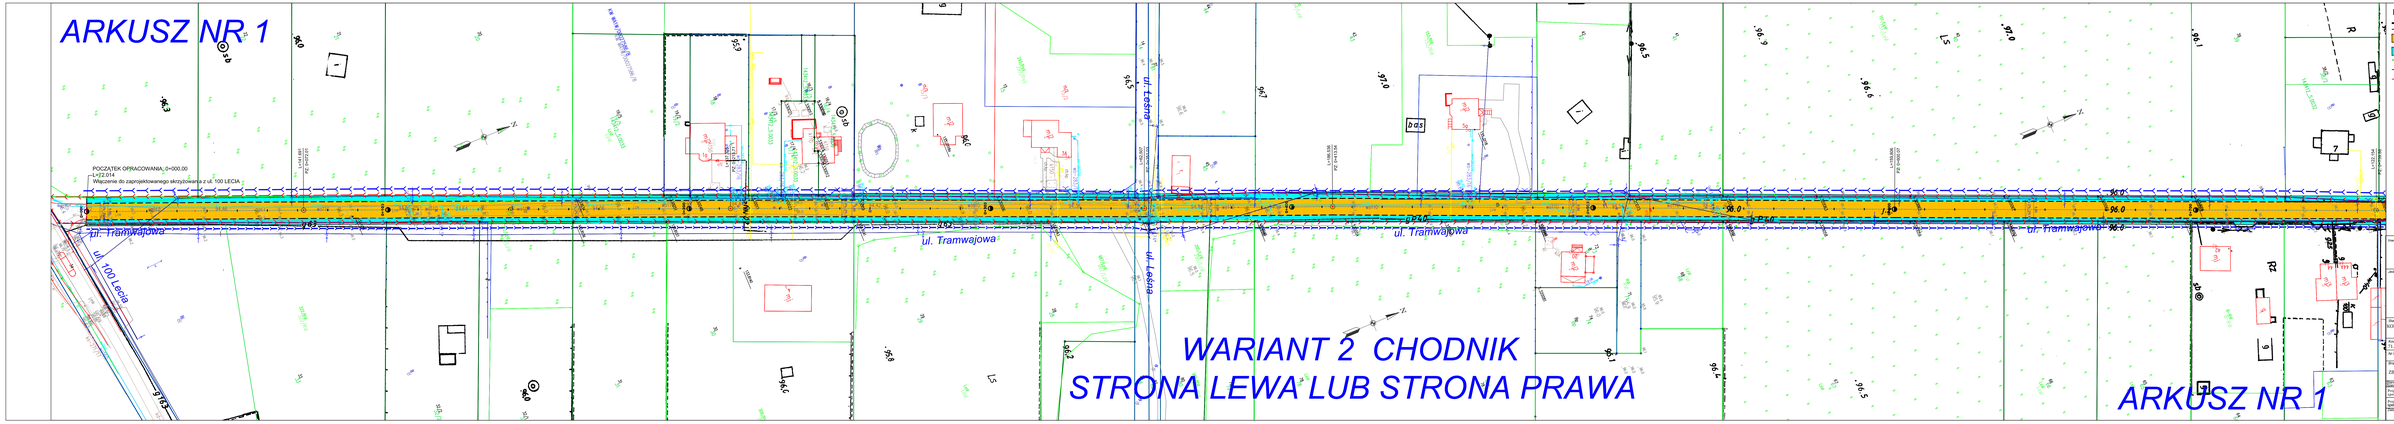

LEGENDA:

- KRAWĘŻE JEZDNI Z BETONU ASFALTOWEGO
- KRAWĘŻE CHODNIKA/OBRZEŻE
- PROJ. NAWIERZCHNIA JEZDNI NAWIERZCHNIA Z BETONU ASFALTOWEGO
- PROJ. NAWIERZCHNIA CHODNIKA Z BETONOWEJ KOSTKI BRUKOWEJ GR 6 CM STRONA LEWA LUB PRAWA
- GRANICE EWIDENCYJNE DZIAŁEK
- LINIA PODZIAŁU DZIAŁEK
- GRANICA PASA DROGOWEGO

Inwestor:
Burmistrz Wołomina
05-200 Wołomin
ul. Ogrodowa 4

Jednostka projektowa:
WYG International Sp. z o.o.,
ul. Bitwy Warszawskiej 1920r. nr 7
02-366 Warszawa

Stadium: KONCEPCJA	Nazwa i adres obiektu budowlanego: „ Budowa ul. Tramwajowej w Zagościńcu ”	
Kod CPV: 71.32.00.00-7		
W imieniu:	Obręb budowlany: Zagościńcu	
Branża: ZIELONCZA	Część projektu: PROJEKT ZAGOSPODAROWANIA TERENU	
Opracował:	Imię i nazwisko	Upoważnienie nr	Podpis
Projektant: Kierownik zespół drogowy	mgr inż. Przemysław Wodniak	MAZOWIECKI PM/DD/111	
Sprawdził: Kierownik zespół	mgr inż. Jacek Zagrocki	BE-110/190	
Data: lipiec 07.2017	Skala: 1:500	Nr ks.: 2	Nakład: 1szt

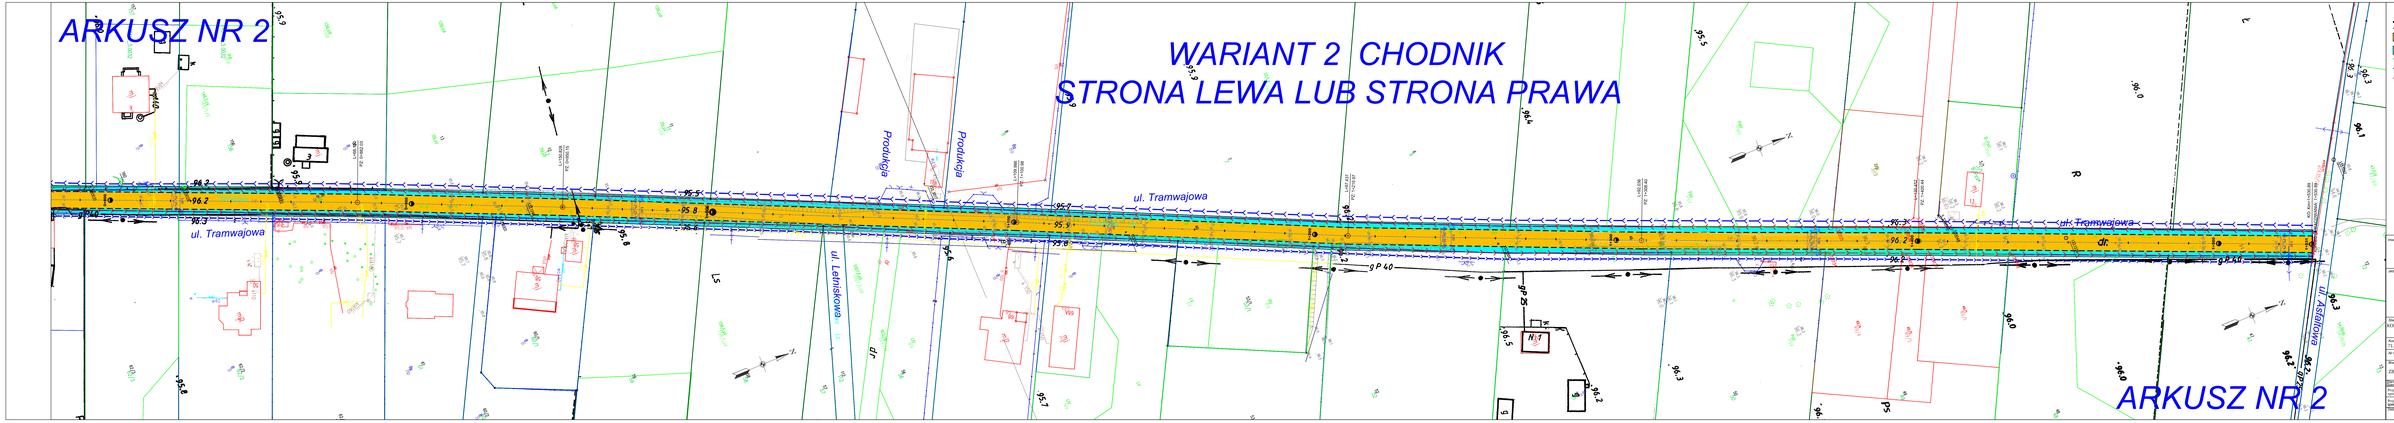

LEGENDA:

- KRAWĘŻE JEZDNI Z BETONU ASFALTOWEGO
- KRAWĘŻE CHODNIKA/OBRZEŻE
- PROJ. NAWIERZCHNIA JEZDNI NAWIERZCHNIA Z BETONU ASFALTOWEGO
- PROJ. NAWIERZCHNIA CHODNIKA Z BETONOWEJ KOSTKI BRUKOWEJ GR 6 CM STRONA LEWA LUB PRAWA
- GRANICE EWIDENCYJNE DZIAŁEK
- LINIA PODZIAŁU DZIAŁEK
- GRANICA PASA DROGOWEGO

Inwestor:
Burmistrz Wołomina
05-200 Wołomin
ul. Ogrodowa 4

Jednostka projektowa:
WYG International Sp. z o.o.,
ul. Bitwy Warszawskiej 1920r. nr 7
02-366 Warszawa

Stadium: KONCEPCJA	Nazwa i adres obiektu budowlanego: „ Budowa ul. Tramwajowej w Zagościńcu ”	
Kod CPV: 71.32.00.00-7		
W imieniu:	Obręb budowlany: Zagościńcu	
Branża: ZIELONCZA	Część projektu: PROJEKT ZAGOSPODAROWANIA TERENU	
Opracował:	Imię i nazwisko	Upoważnienie nr	Podpis
Projektant: Kierownik zespół drogowy	mgr inż. Przemysław Wodniak	MAZOWIECKI PM/DD/111	
Sprawdził: Kierownik zespół	mgr inż. Jacek Zagrocki	BE-110/190	
Data: lipiec 07.2017	Skala: 1:500	Nr ks.: 2	Nakład: 1szt