
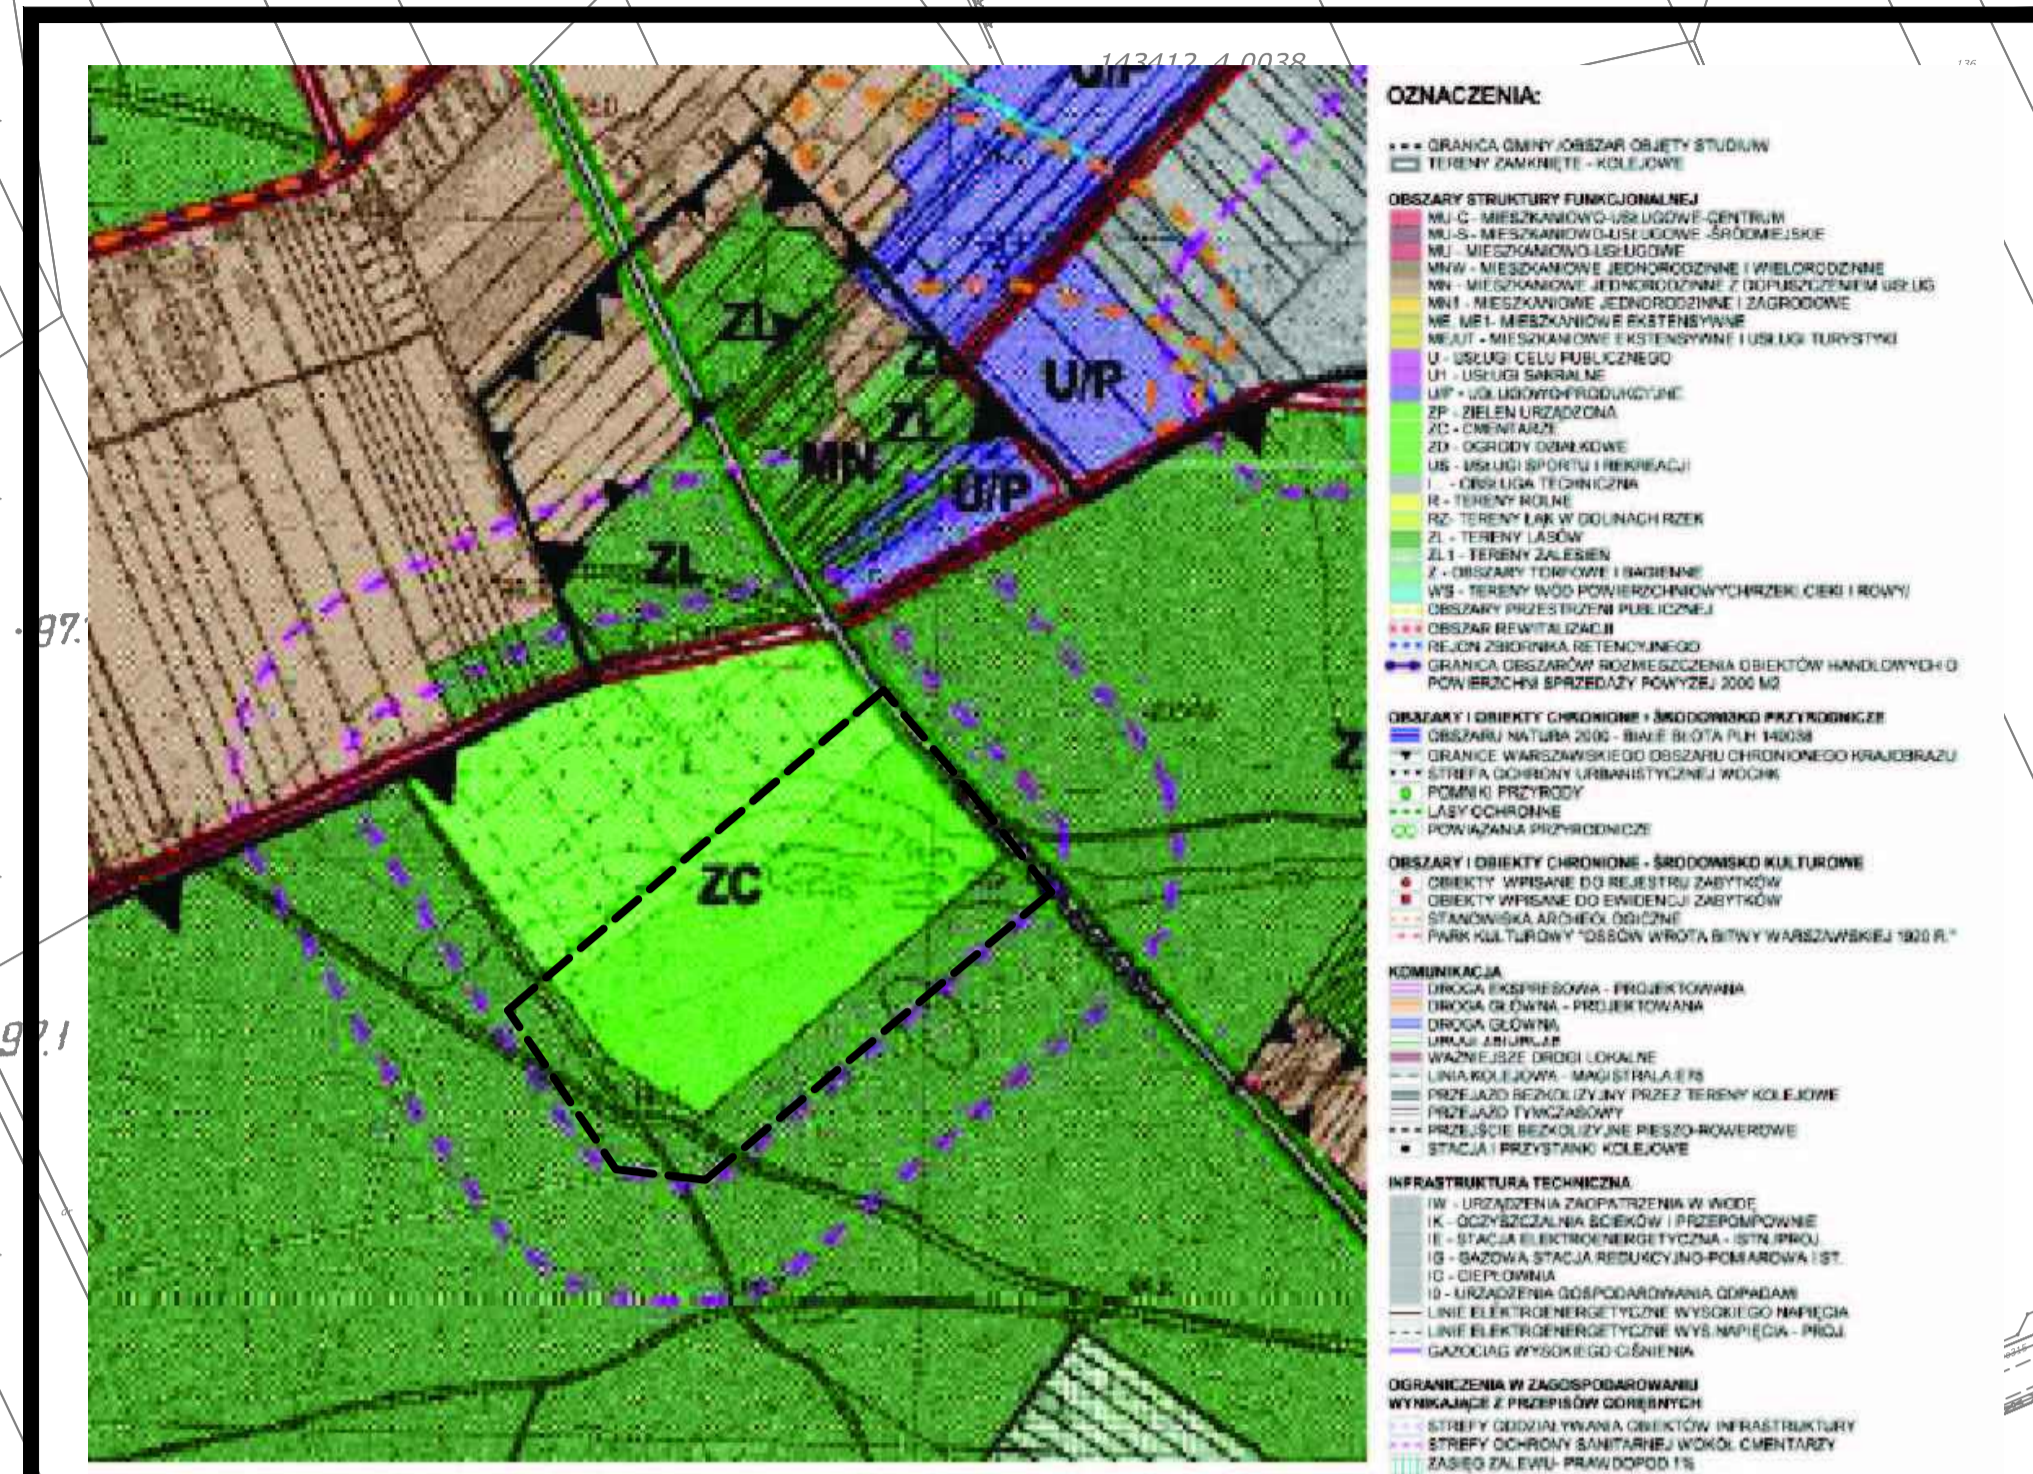


MIEJSCOWY PLAN ZAGOSPODAROWANIA PRZESTRZENNEGO REJONU CMENTARZA PRZY AL. NIEPODLEGŁOŚCI W WOŁOMINIE - ETAP I

ZAŁĄCZNIK NR 1 W SKALI 1:1000
DO UCHWAŁY NR
RADY MIEJSKIEJ W WOŁOMINIE
Z DNIA

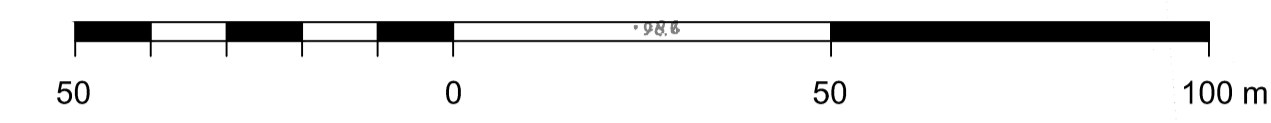

WYRYS ZE STUDIUM UWARUNKOWAŃ I KIERUNKÓW ZAGOSPODAROWANIA PRZESTRZENNEGO GMINY WOŁOMIN uchwalonego w dniu 14 października 2011 r. Uchwałą Nr VIII-95/2011 Rady Miejskiej w Wołominie

--- granica obszaru objętego planem

OBOWIĄZUJĄCE USTALENIA PLANU

- granica obszaru objętego planem
 - linie rozgraniczające tereny o różnym przeznaczeniu lub różnych zasadach zagospodarowania
 - △ nieprzekraczalne linie zabudowy
 - ośie kompozycyjne
 - szpalery drzew
 - wymiarowanie odległości w metrach
- PRZEZNACZENIE TERENÓW**
- ZC teren cmentarza
 - ZL teren lasu
 - KDZ teren drogi publicznej klasy zbiorczej
 - KDW teren drogi wewnętrznej

OZNACZENIA INFORMACYJNE

- linie rozgraniczające dróg poza obszarem planu
- granica strefy ochrony sanitarnej cmentarza
- parking lokalizacja parkingu ogólnodostępnego
- ▽ główne wejścia na cmentarz

