




# System Informacji Przestrzennej Powiatu Wołomińskiego

skala 1 : 10000

STAROSTWO  
POWIATOWE W WOŁOMINIE  
Wydział Inwestycji i Drogowania  
ul. Asfaltowa 1  
05-200 ZAGÓŚCINIEC

Oznaczenia:

-  - projektowana trasa objazdu
-  - zamknięte na czas prowadzo robót skrzyżowanie

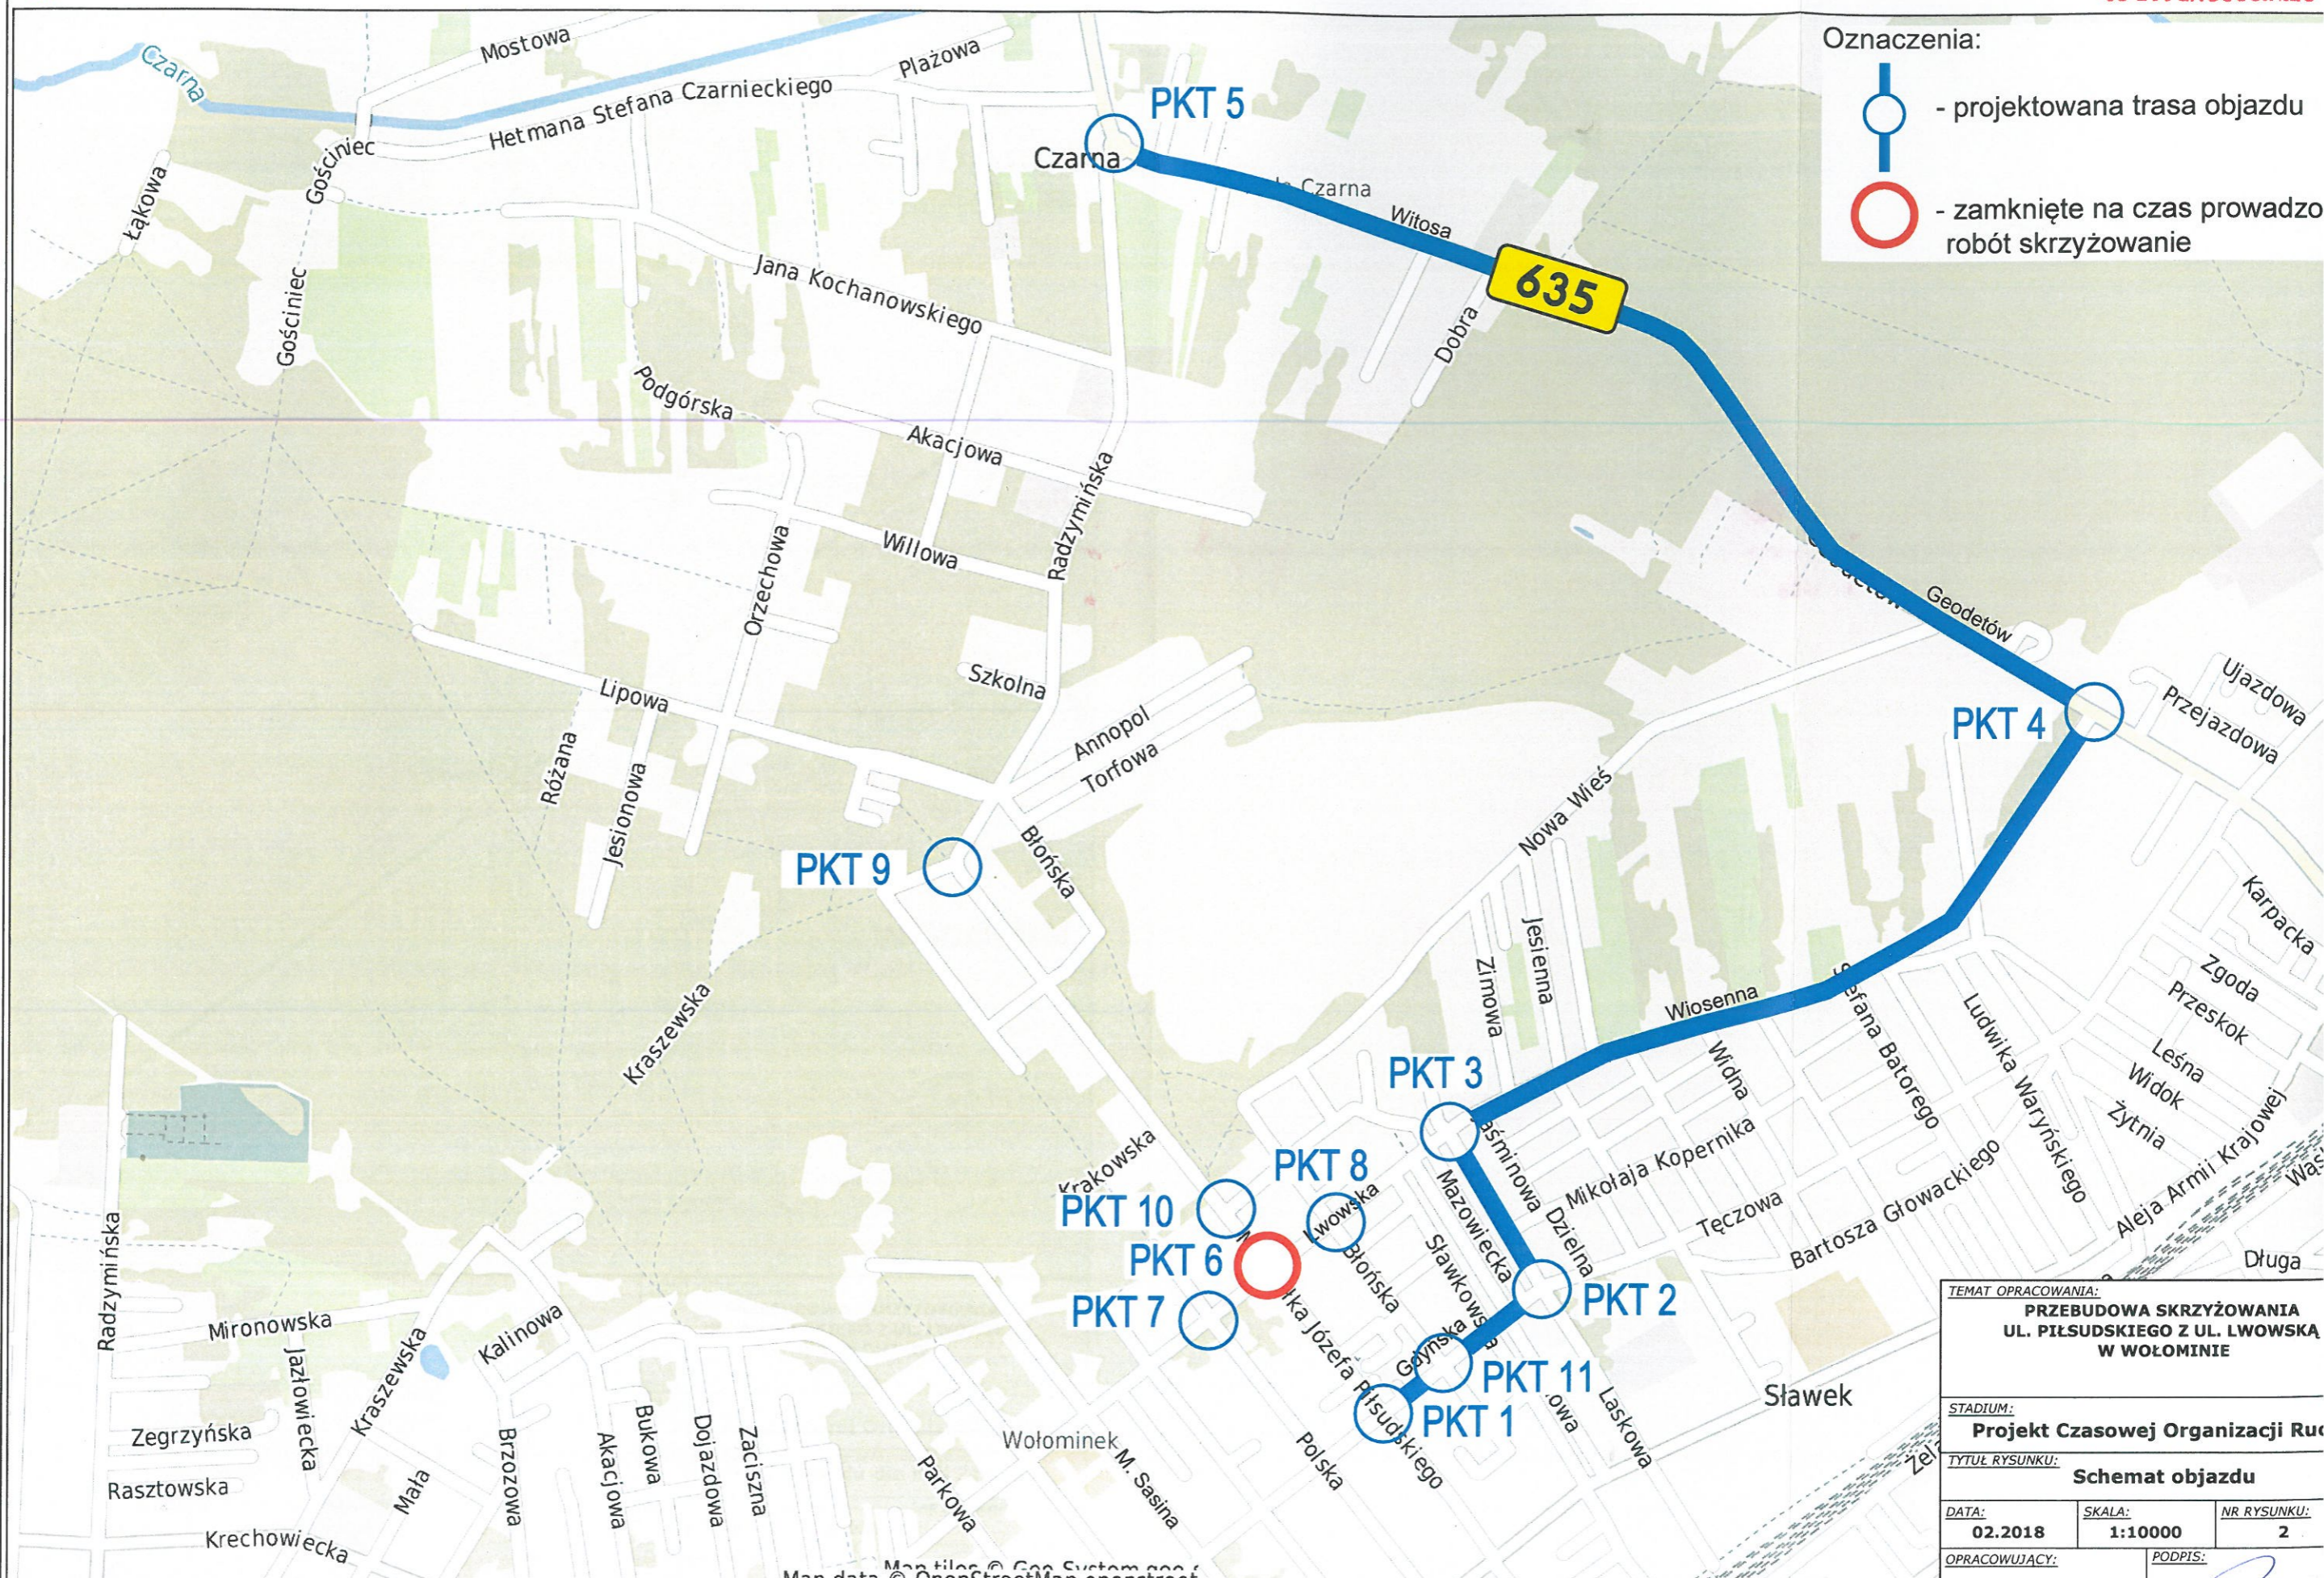

TEMAT OPRACOWANIA:		
PRZEBUDOWA SKRZYŻOWANIA UL. PIŁSUDSKIEGO Z UL. LWOWSKĄ W WOŁOMINIE		
STADIUM:		
Projekt Czasowej Organizacji Ruchu		
TYTUŁ RYSUNKU:		
Schemat objazdu		
DATA:	SKALA:	NR RYSUNKU:
02.2018	1:10000	2
OPRACOWUJĄCY:		PODPIS:
K. Jaczewski		