


Oznaczenia:



- projektowana trasa objazdu



- zamknięte na czas prowadzonych robót skrzyżowanie

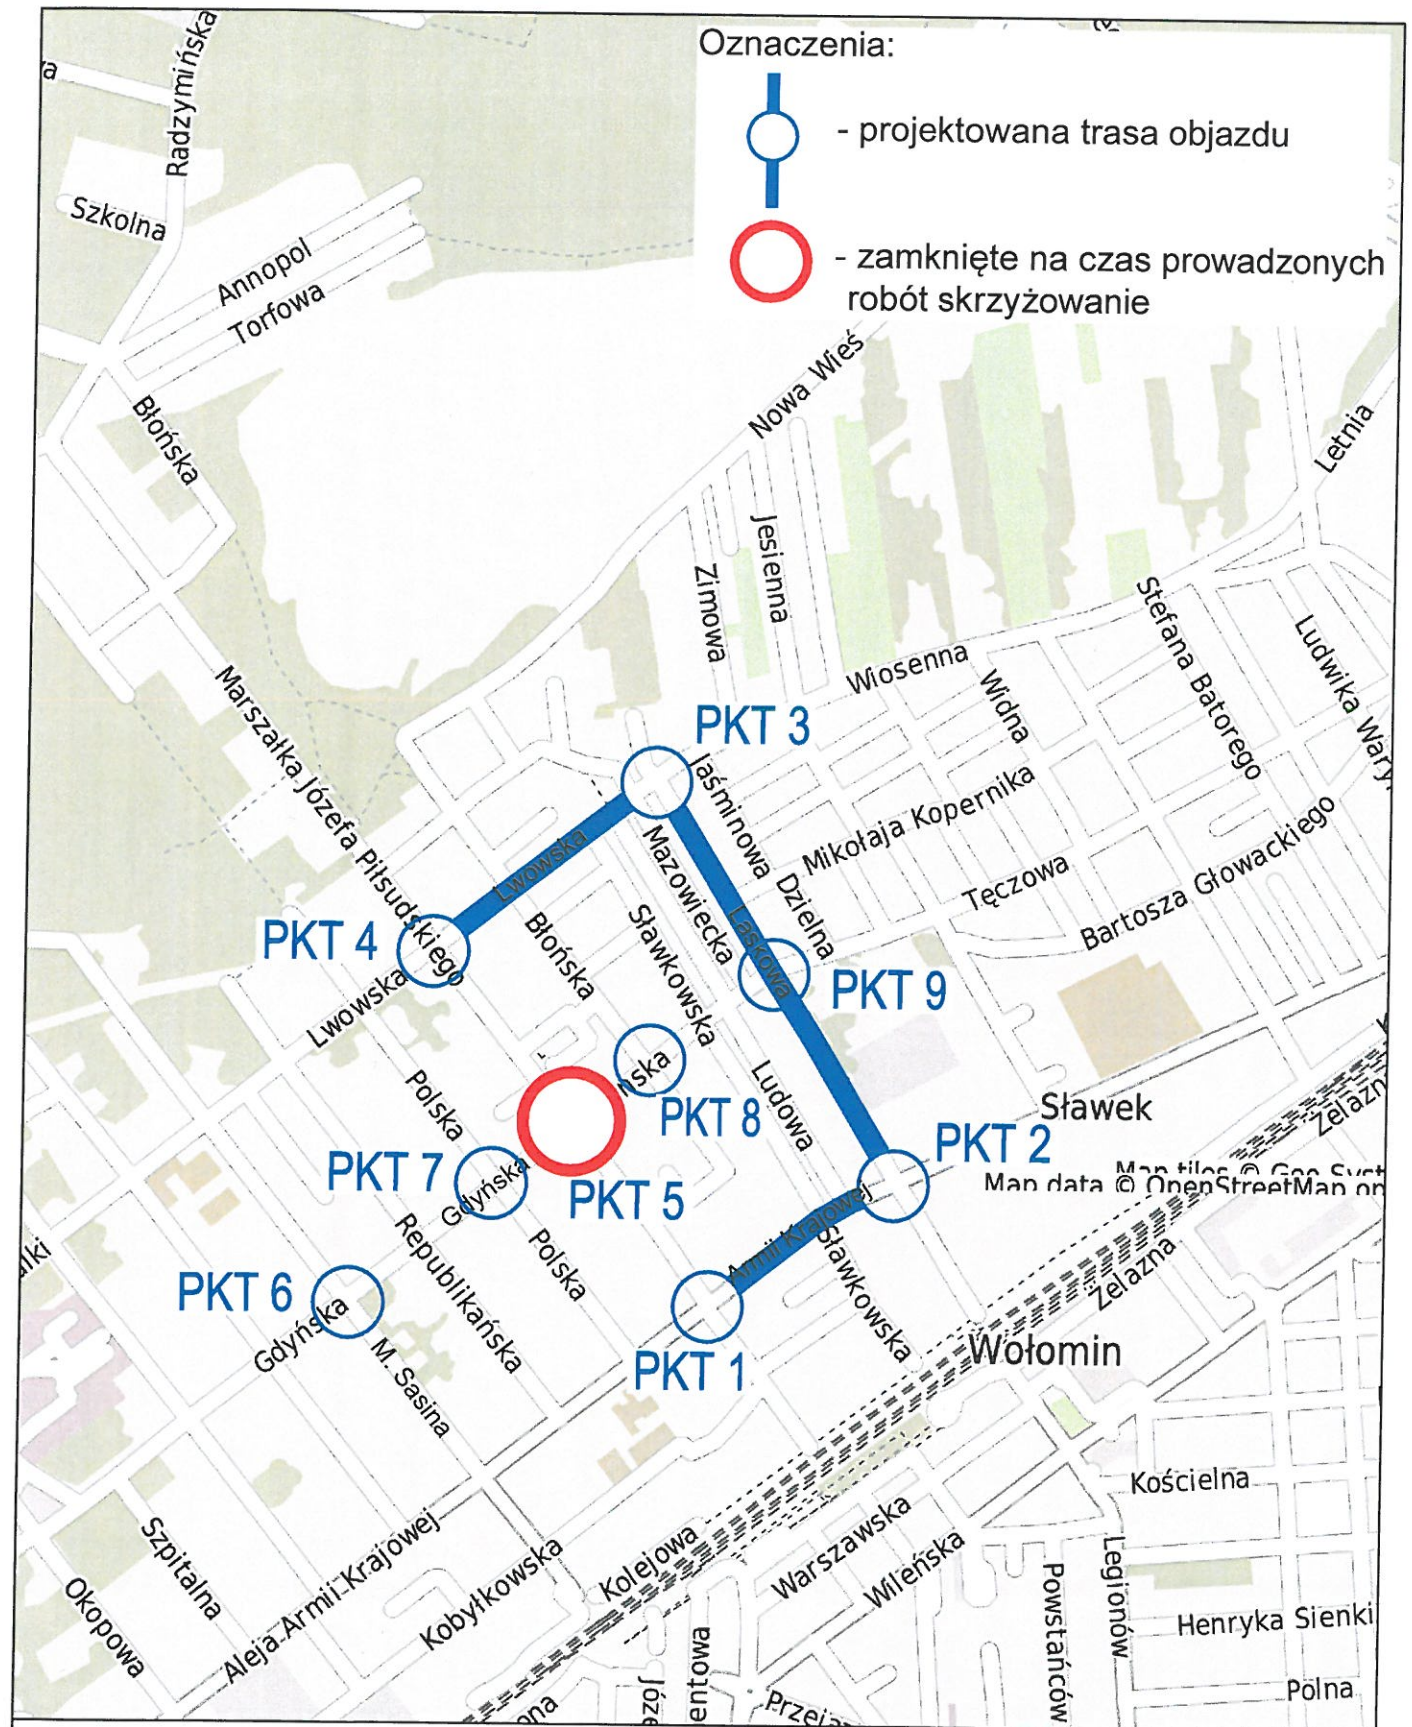

TEMAT OPRACOWANIA:

**PRZEBUDOWA SKRZYŻOWANIA
UL. PIŁSUDSKIEGO Z UL. GDYŃSKĄ
W WOŁOMINIE**

STADIUM:

Projekt Czasowej Organizacji Ruchu

TYTUŁ RYSUNKU:

Schemat objazdu

DATA:

02.2018

SKALA:

1:10000

NR RYSUNKU:

2

OPRACOWUJĄCY:

K. Jaczewski

PODPIS: