


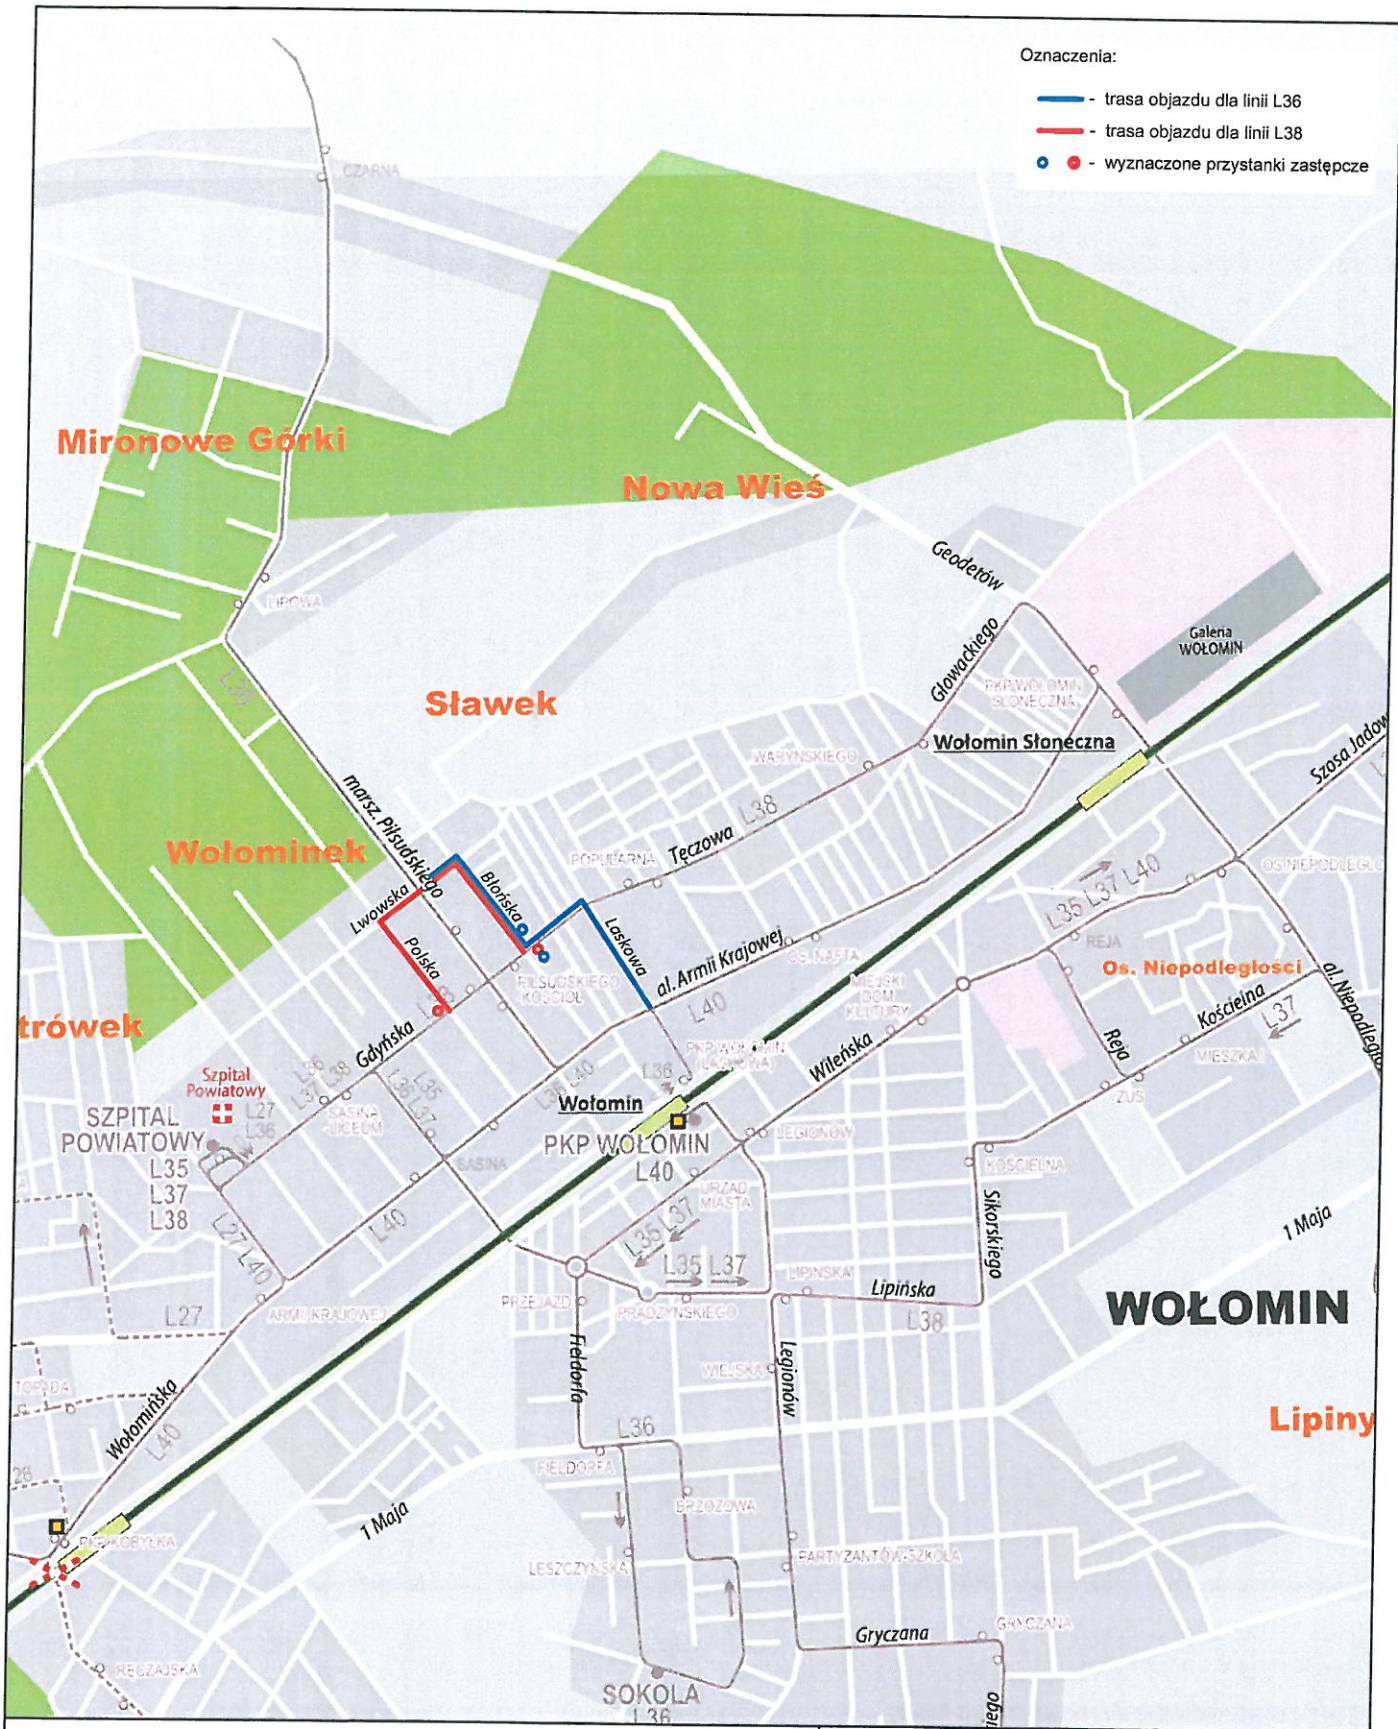


Oznaczenia:

-  - trasa objazdu dla linii L36
-  - trasa objazdu dla linii L38
-  - wyznaczone przystanki zastępcze



TEMAT OPRACOWANIA: PRZEBUDOWA SKRZYŻOWANIA UL. PIŁSUDSKIEGO Z UL. GDYŃSKĄ W WOŁOMINIE		
STADIUM: Projekt Czasowej Organizacji Ruchu		
TYTUŁ RYSUNKU: Schemat objazdu dla linii ZTM L36 i L38		
DATA: 02.2018	SKALA: 1:20000	NR RYSUNKU: 3
OPRACOWUJĄCY: K. Jaczewski		PODPIS: 