

RADA MIEJSKA
w Wołominie


ZAŁĄCZNIK NR 1

DO UCHWAŁY NRXXXVIII-53...../2014

RADY MIEJSKIEJ W WOŁOMINIE

Z DNIA29.05.....2014

W SPRAWIE PRZYSTĄPIENIA DO SPORZĄDZANIA
MIEJSCOWEGO PLANU ZAGOSPODAROWANIA
PRZESTRZENNEGO PN "STREFA USŁUGOWO-
PRODUKCYJNA ŁUKASIEWICZA II" W WOŁOMINIE

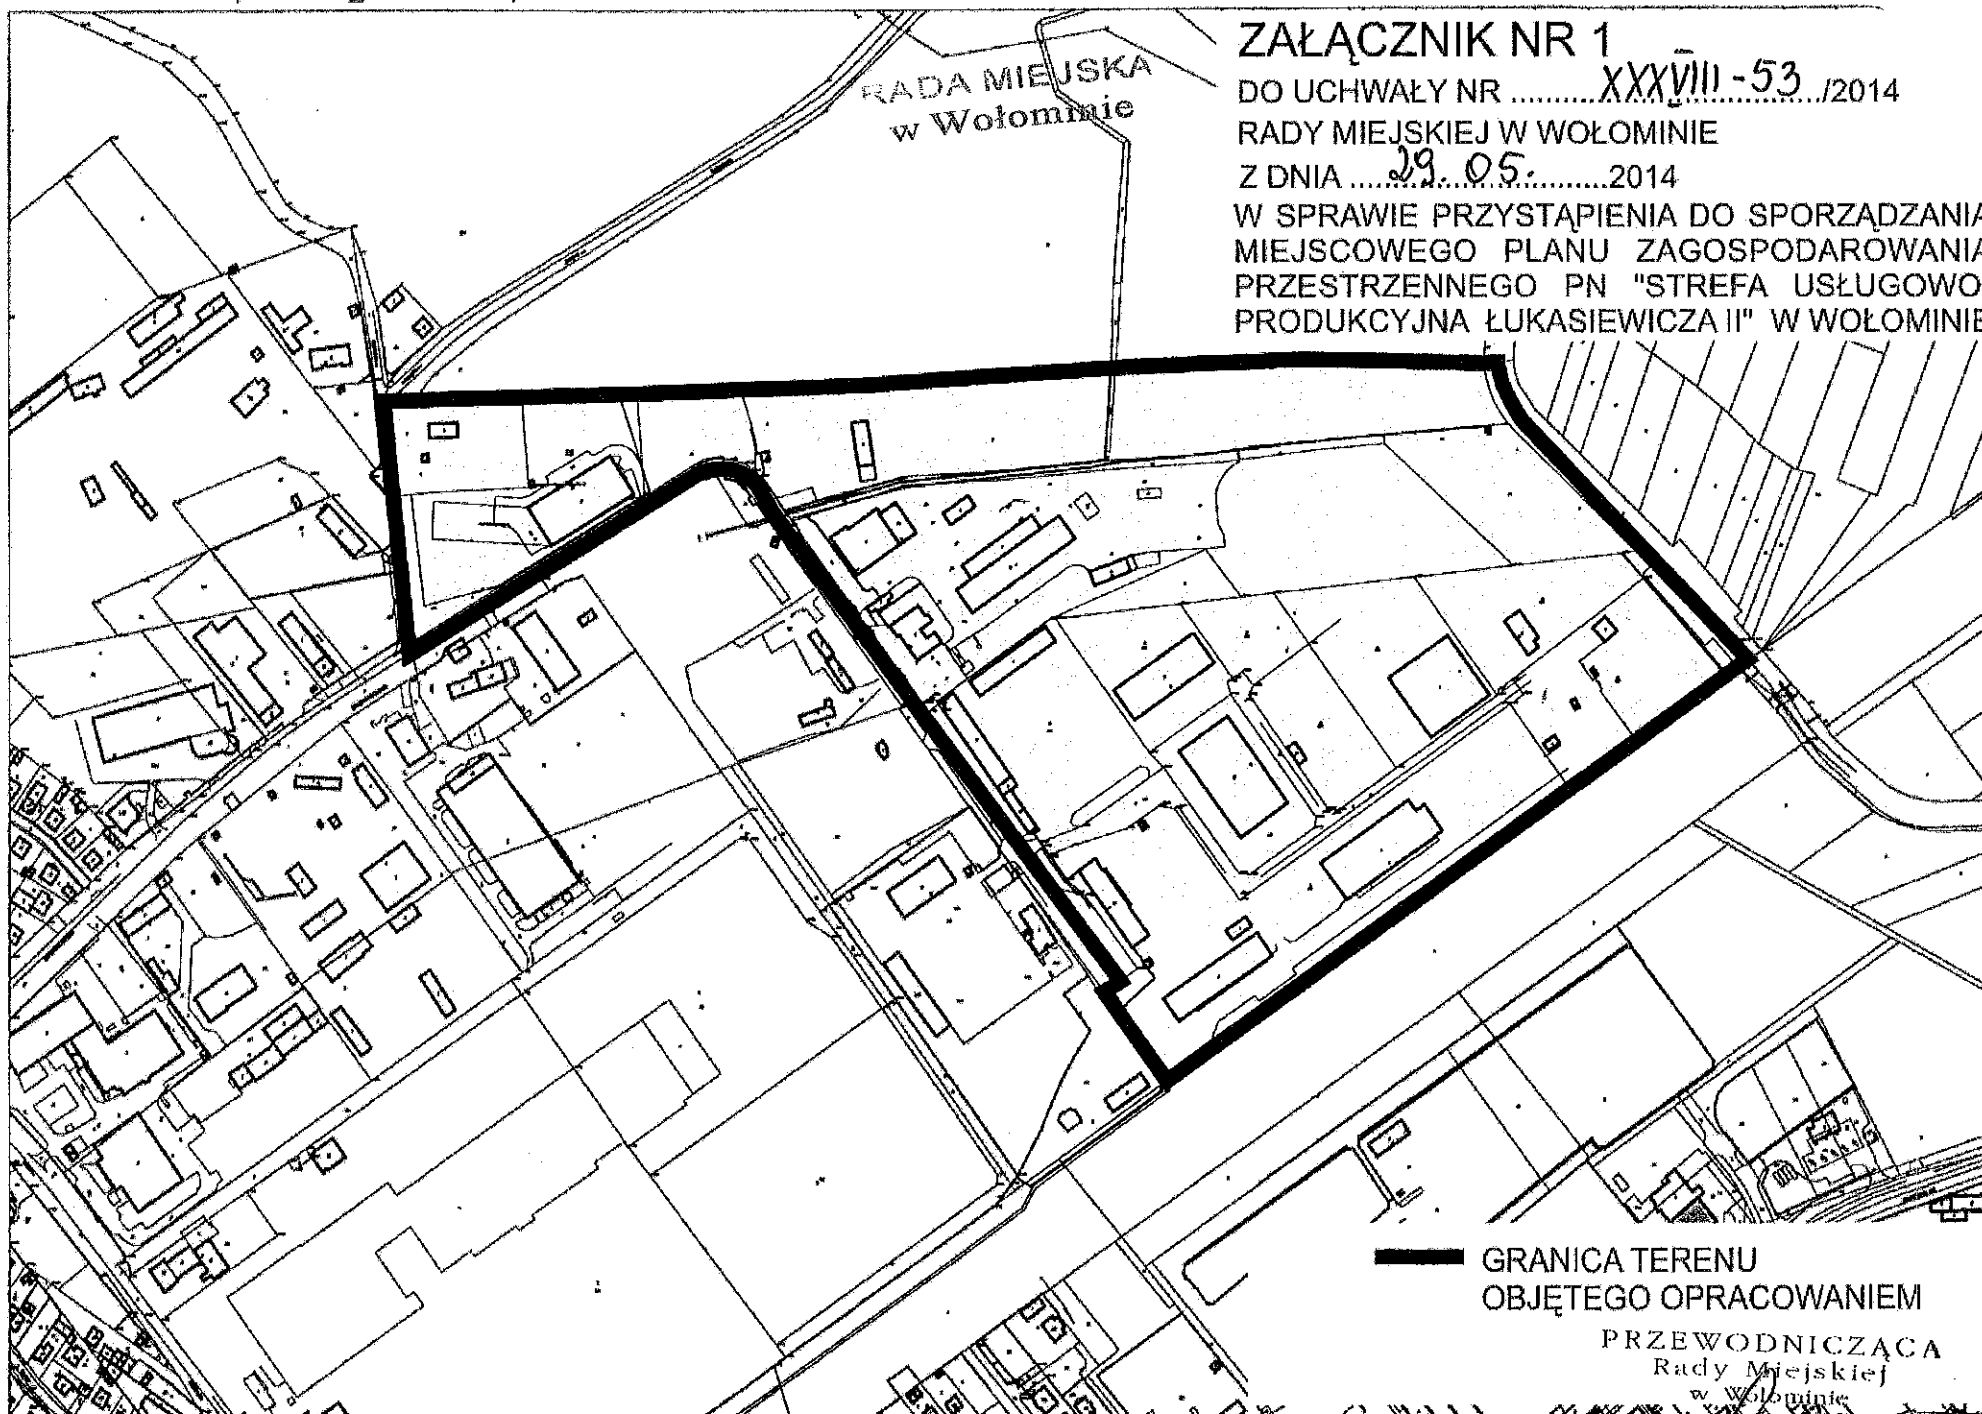

— GRANICA TERENU
OBJĘTEGO OPRACOWANIEM

PRZEWODNICZĄCA
Rady Miejskiej
w Wołominie