


do 16

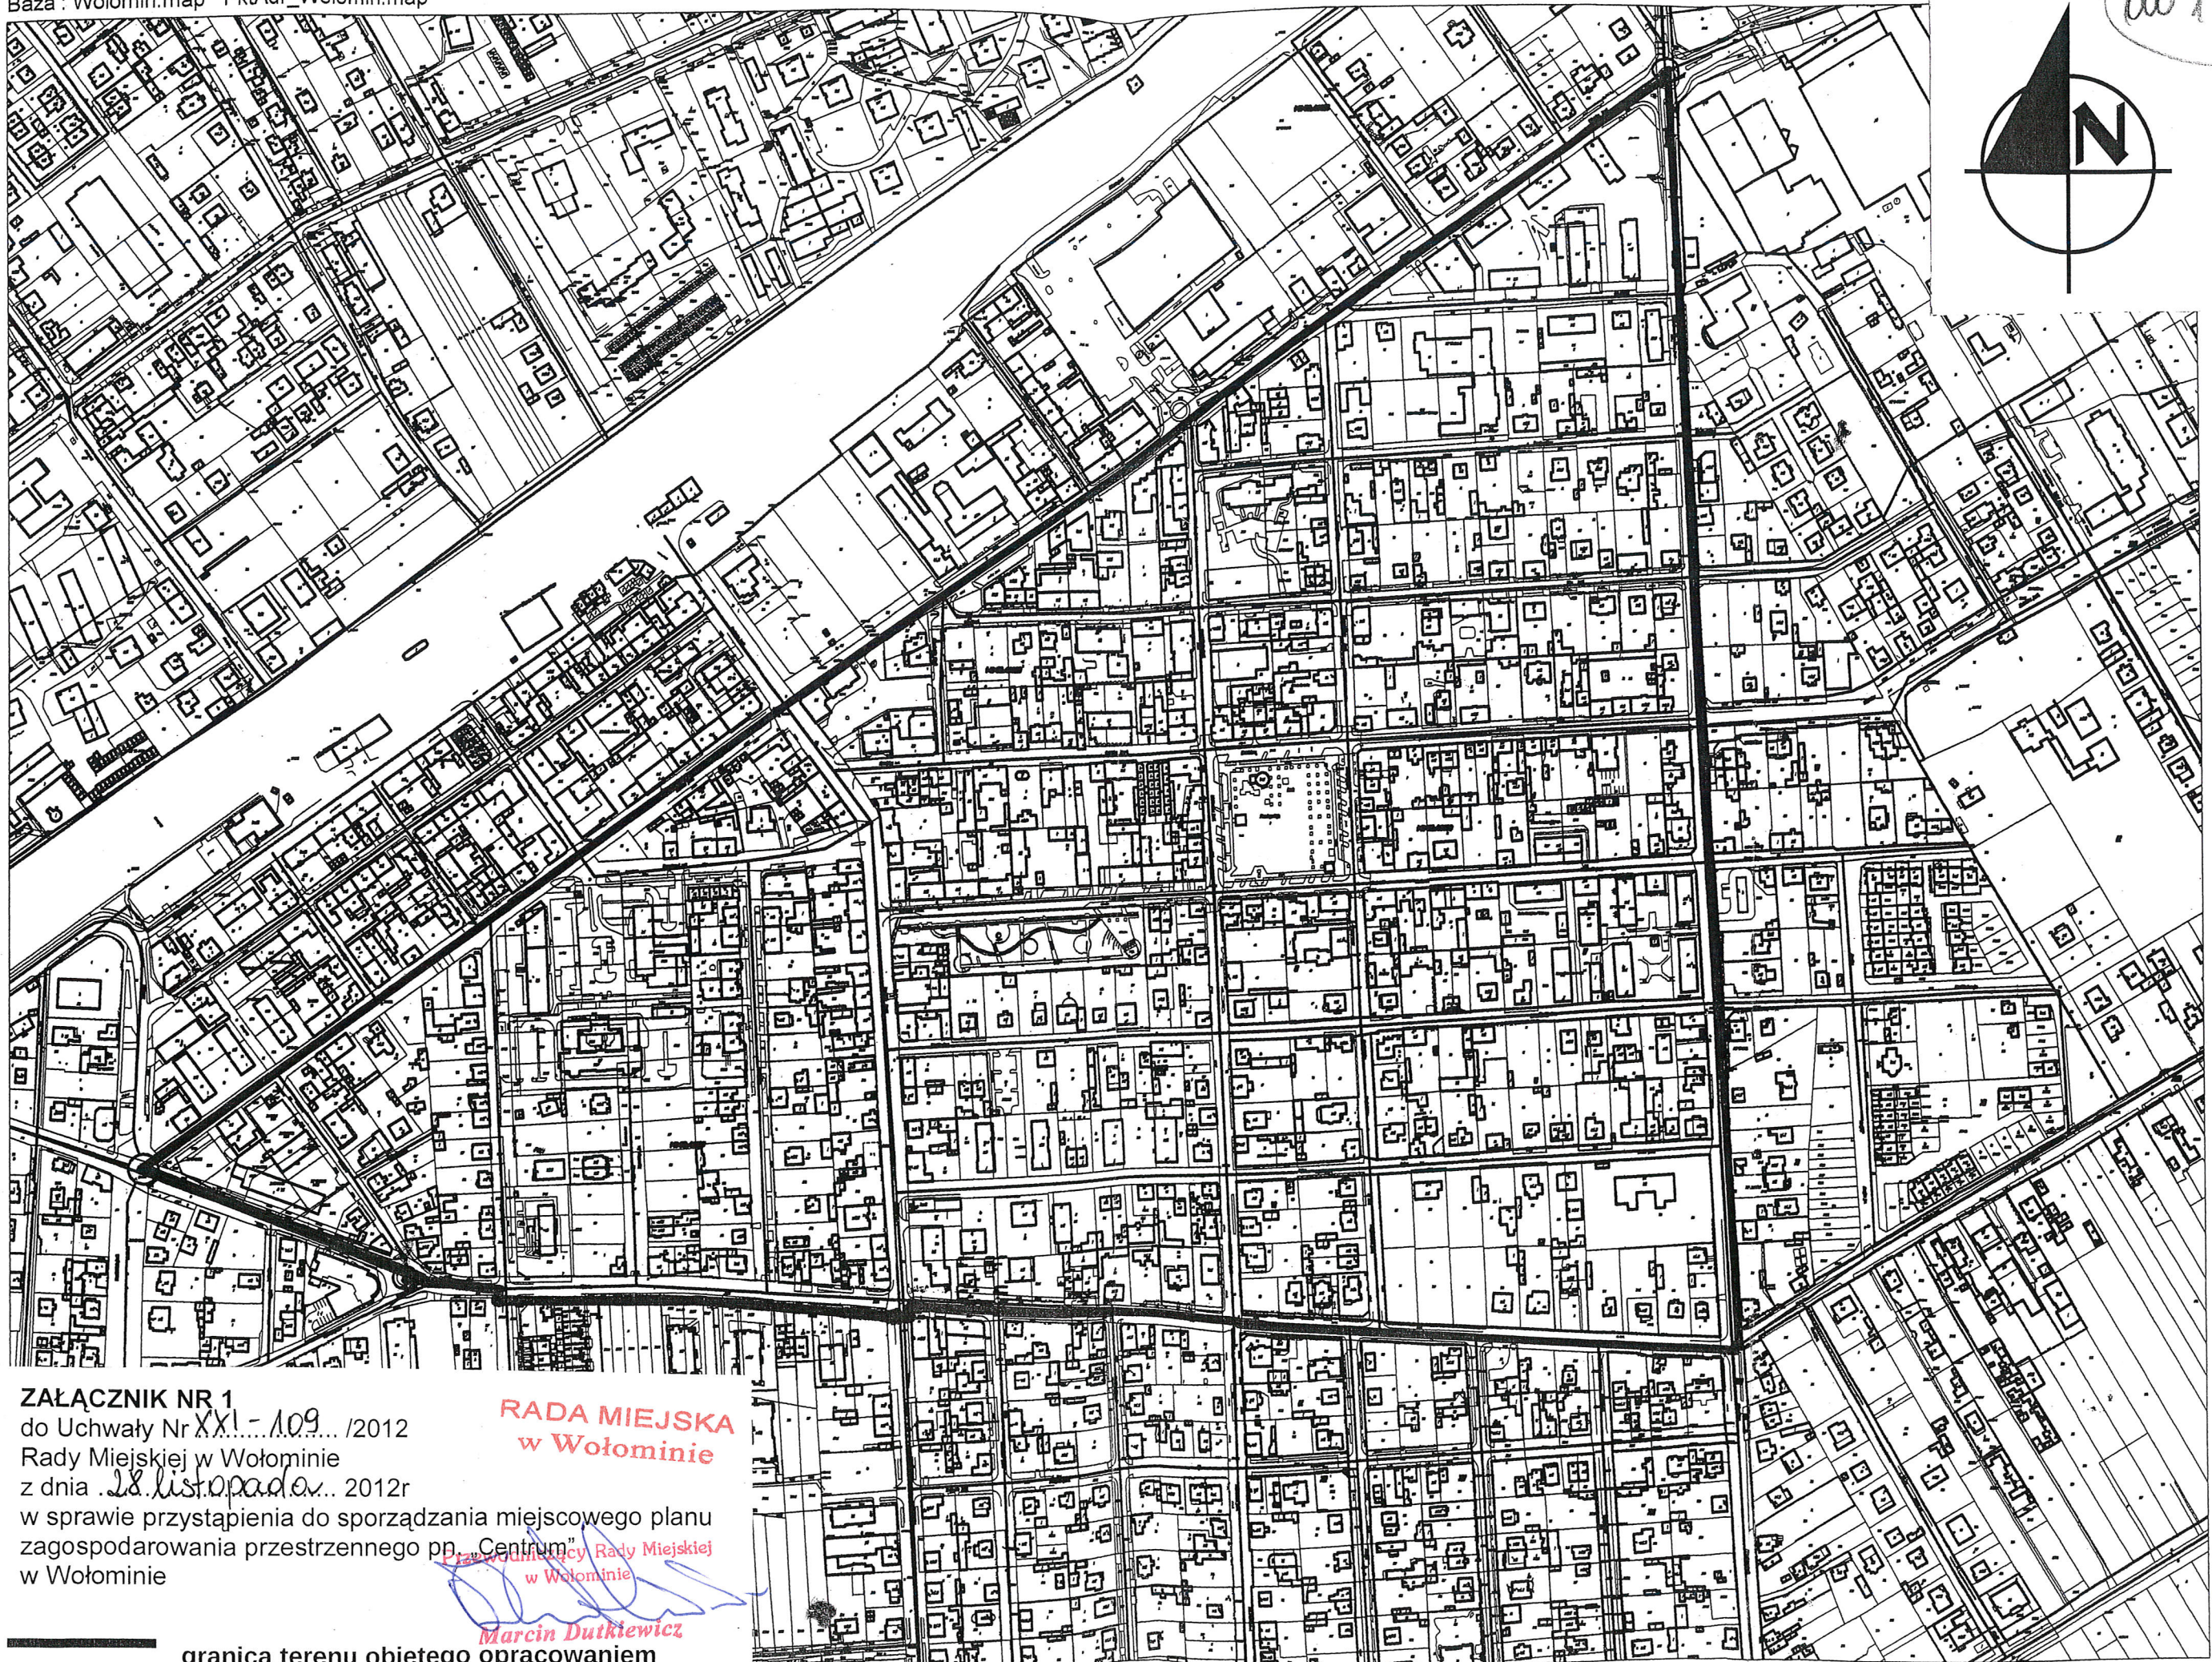

**ZALĄCZNIK NR 1**  
do Uchwały Nr *XXI-109* /2012  
Rady Miejskiej w Wołominie  
z dnia *28 listopada* 2012r  
w sprawie przystąpienia do sporządzenia miejscowego planu  
zagospodarowania przestrzennego pp. „Centrum”  
w Wołominie

**RADA MIEJSKA  
w Wołominie**

*Przewodniczący Rady Miejskiej  
w Wołominie*

*Marcin Dutkiewicz*

granica terenu objętego opracowaniem