





Miejscowy plan zagospodarowania przestrzennego rejonu cmentarza przy Al. Niepodległości w Wołominie Etap II
Rysunek planu

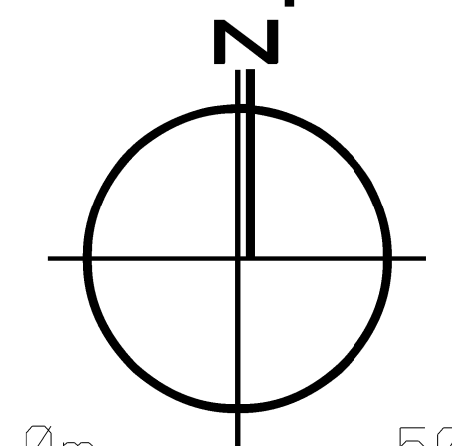

SKALA 1:1000

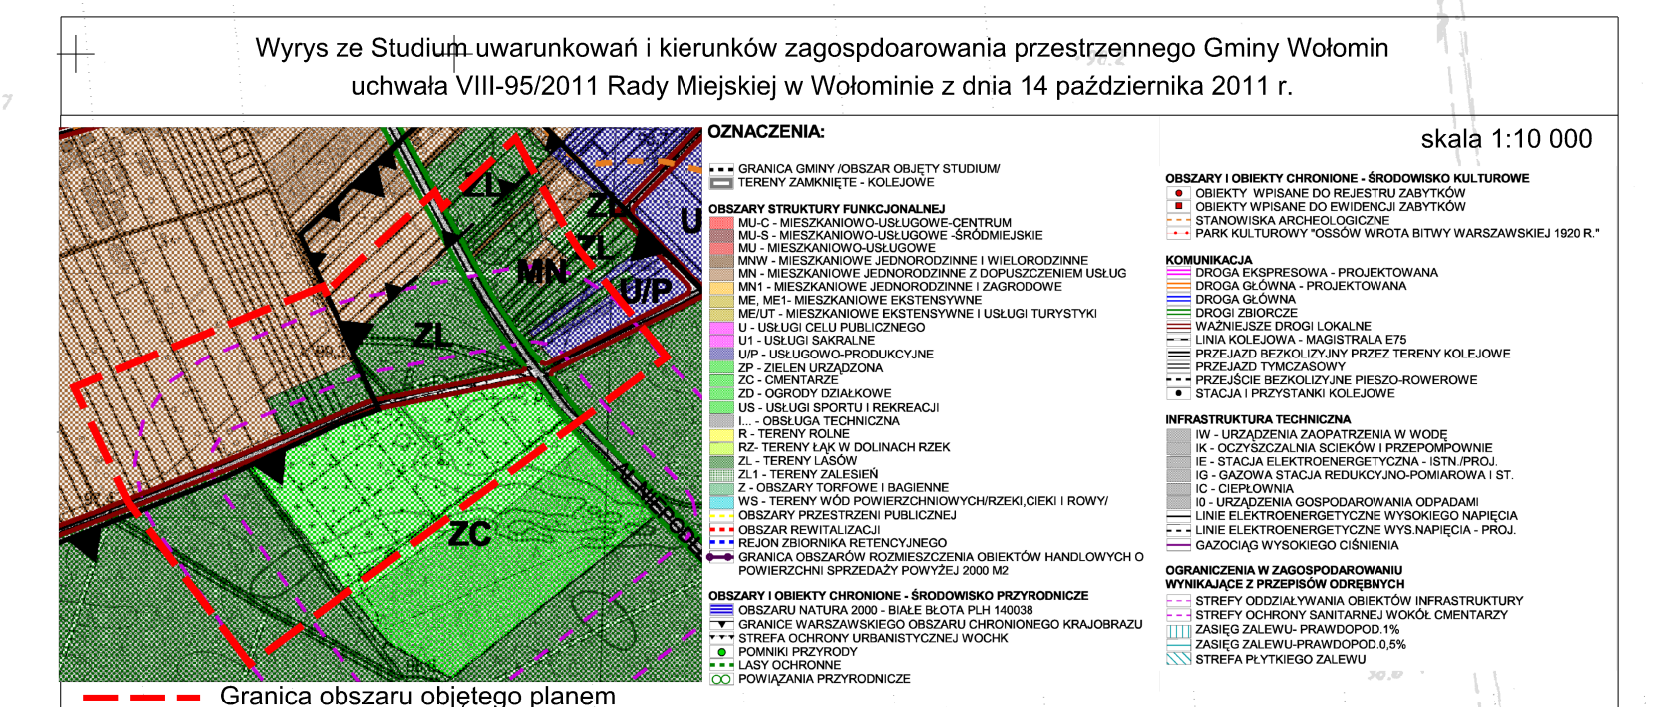

Miejscowy Plan Zagospodarowania Przestrzennego
(uchwała nr L-52/2018 Rady Miejskiej w Wołominie z dnia 28 marca 2018 r.)

LEGENDA:

OBOWIĄZUJĄCE USTALENIA PLANU.

- Granica obszaru objętego planem
- Linie rozgraniczające tereny o różnym przeznaczeniu lub różnych zasadach zagospodarowania
- Nieprzekraczalne linie zabudowy
- Nieprzekraczalne linie zabudowy od lasu
- Punkt zmiany typu linii zabudowy
- Zwymiarowanie wzajemnej odległości elementów zagospodarowania
- MN/U Tereny zabudowy mieszkaniowej jednorodzinnej z dopuszczalną zabudową usług nieuciążliwych
- U Tereny zabudowy usług nieuciążliwych
- P-U Tereny zabudowy produkcyjnej i usługowej
- ZL Tereny lasów
- ZC Teren cmentarza
- KDZ Teren drogi publicznej klasy zbiorczej
- KDD Tereny dróg publicznych klasy dojazdowej
- KDW Tereny dróg wewnętrznych
- KPJ Tereny komunikacji pieszo-jezdnej
- KPR Tereny komunikacji pieszo-rowerowej
- Obiekt zabytkowy wpisany do wojewódzkiej ewidencji zabytków
- Pas technologiczny napowietrznej linii energetycznej SN 15kV

INFORMACYJNE OZNACZENIA PLANU

- Sieć elektroenergetyczna napowietrzna średniego napięcia 15 kV
- Granica Warszawskiego Obszaru Chronionego Krajobrazu
- Granica strefy ochrony urbanistycznej WOCHK
- Granica strefy ochrony sanitarnej od cmentarza - 50 m
- Granica strefy ochrony sanitarnej od cmentarza - 150 m
- Obiekty zabytkowe wpisane do rejestru zabytków