

**UCHWAŁA NR XL-165/2021  
RADY MIEJSKIEJ W WOŁOMINIE**

z dnia 27 października 2021 r.

**w sprawie przystąpienia do sporządzenia miejscowego planu zagospodarowania przestrzennego Osiedla  
Wołominek w Wołominie - część F.**

Na podstawie art. 18 ust. 2 pkt 5 ustawy z dnia 8 marca 1990 r. o samorządzie gminnym (Dz. U. z 2021 r. poz. 1372 z późn. zm.) oraz art. 14 ust. 1, 2 i 4 ustawy z dnia 27 marca 2003 r. o planowaniu i zagospodarowaniu przestrzennym (Dz. U. z 2021 r. poz. 741 z późn. zm.), Rada Miejska w Wołominie uchwala, co następuje:

**§ 1.** Przystępuje się do sporządzenia miejscowego planu zagospodarowania przestrzennego Osiedla Wołominek w Wołominie - część F, zwanego dalej: planem.

**§ 2.** Granice obszaru objętego planem określa załącznik nr 1, który jest integralną częścią niniejszej uchwały.

**§ 3.** Analiza dotycząca zasadności przystąpienia do sporządzenia planu i stopnia zgodności przewidywanych rozwiązań z ustaleniami Studium uwarunkowań i kierunków zagospodarowania przestrzennego Gminy Wołomin jest uzasadnieniem i stanowi załącznik nr 2 do niniejszej uchwały.


**§ 4.** Koszty opracowania planu zostaną pokryte z pozycji budżetowej Gminy Wołomin dział – 710 71004 4300.

**§ 5.** Wykonanie uchwały powierza się Burmistrzowi Wołomina.

**§ 6.** Uchwała wchodzi w życie z dniem podjęcia.

Przewodniczący Rady  
Miejskiej w Wołominie

**Marek Górski**

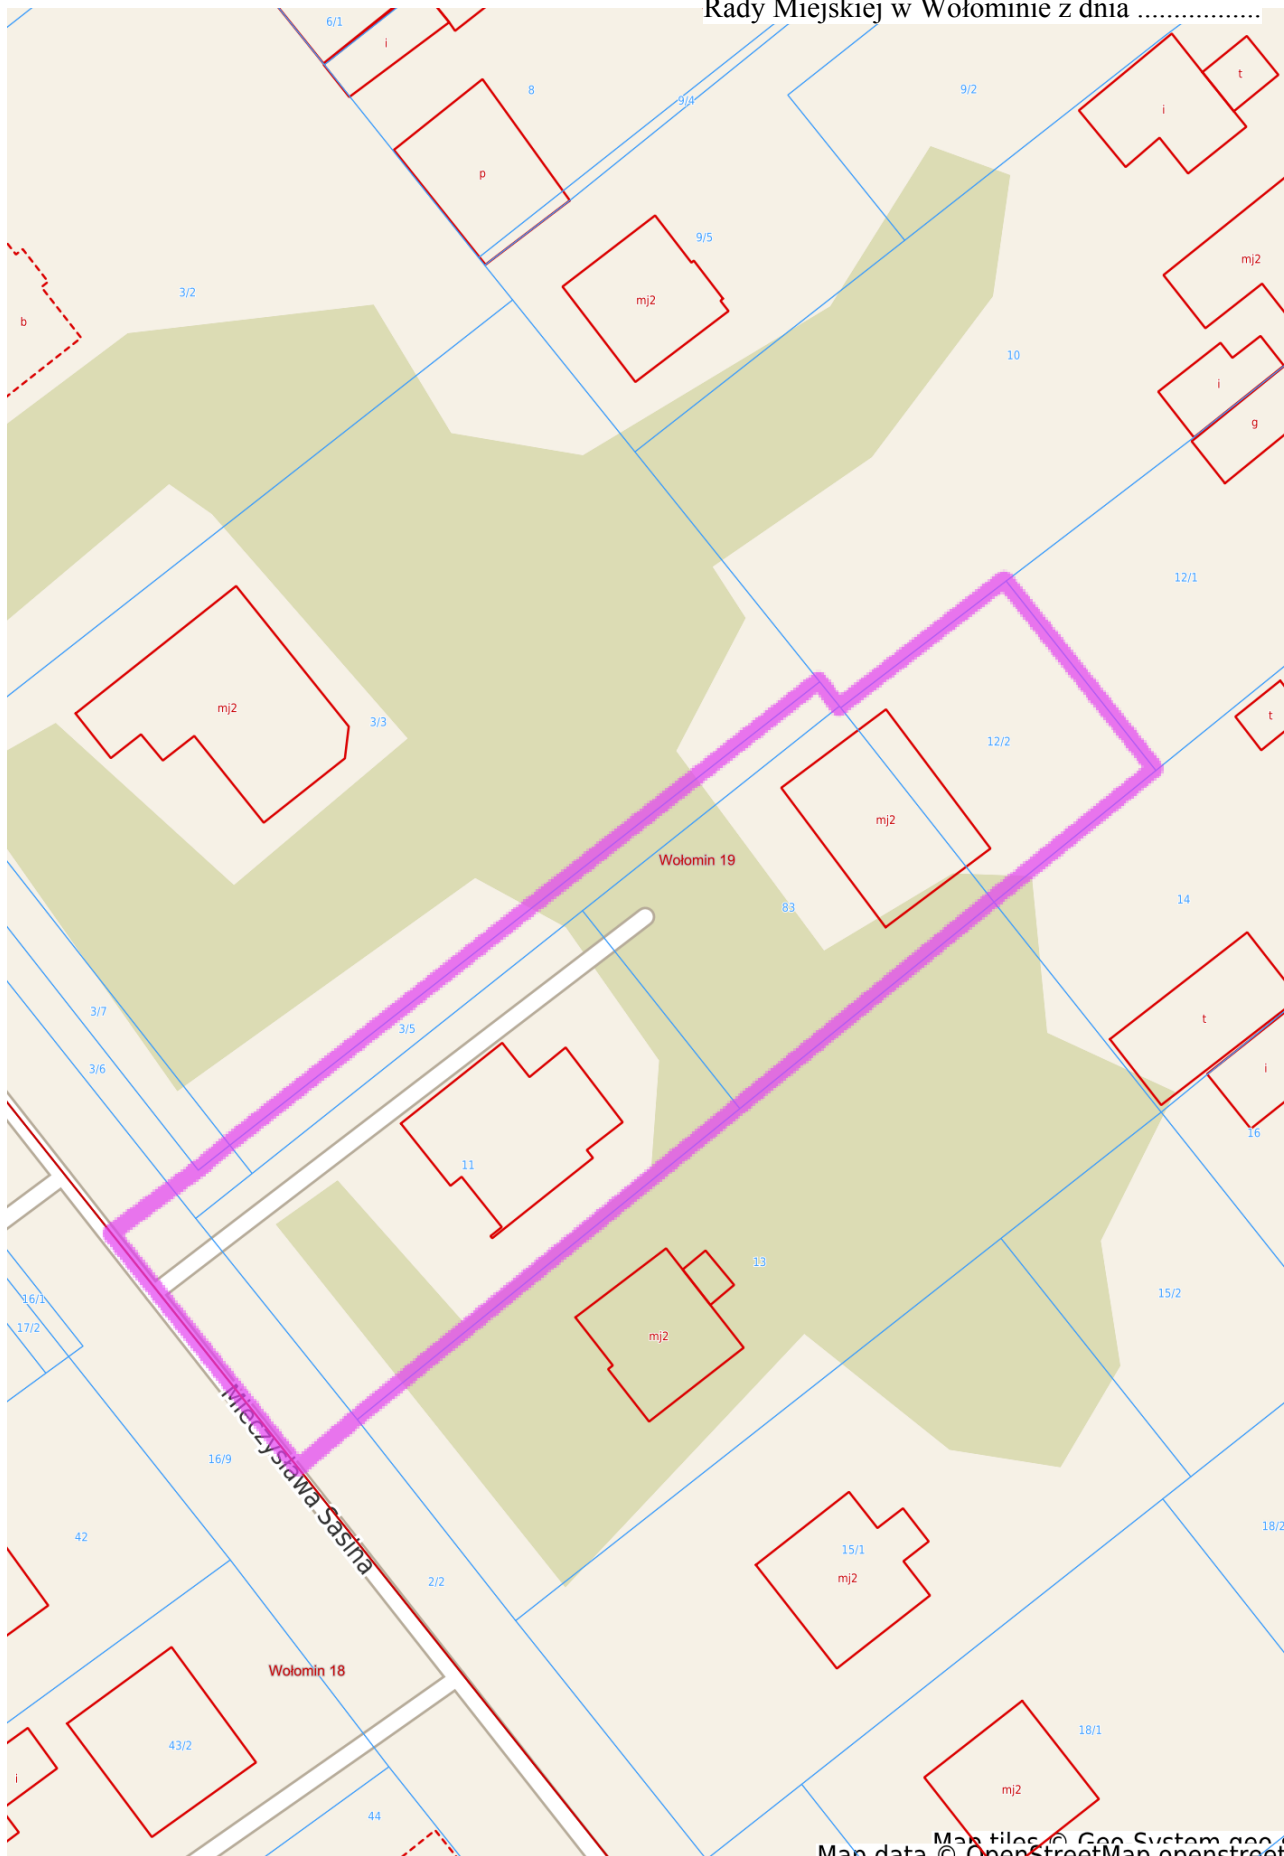

**█ - granice sporządzanego planu**

Załącznik Nr 2 do uchwały Nr XL-165/2021  
Rady Miejskiej w Wołominie  
z dnia 27 października 2021 r.

## **Analiza dotycząca zasadności przystąpienia do sporządzenia miejscowego planu zagospodarowania przestrzennego Osiedla Wołominek w Wołominie - część F.**

Niniejsza analiza jest formalnym wypełnieniem wymogu art. 14 ust. 5 ustawy z dnia 27 marca 2003 r. o planowaniu i zagospodarowaniu przestrzennym (t.j. Dz. U. 2021 poz. 741 z późn. zm.), który brzmi: „Przed podjęciem uchwały, o której mowa w ust. 1, wójt, burmistrz albo prezydent miasta wykonuje analizy dotyczące zasadności przystąpienia do sporządzenia planu i stopnia zgodności przewidywanych rozwiązań z ustaleniami studium, przygotowuje materiały geodezyjne do opracowania planu oraz ustala niezbędny zakres prac planistycznych”.

### **1. Analiza zasadności przystąpienia do sporządzenia miejscowego planu zagospodarowania przestrzennego.**

Przedmiotowy teren o powierzchni ok. 0,2 ha położony jest w zachodniej części Wołomina, przy ul. Sasina. Działki objęte niniejszą uchwałą, znajdują się na obszarze, dla którego gmina Wołomin posiada obowiązujący miejscowy plan zagospodarowania przestrzennego Osiedle Wołominek w Wołominie - część A, zatwierdzony Uchwałą Rady Miejskiej w Wołominie Nr LVIII-146/2018 z dnia 11 października 2018 roku. Zgodnie z ustaleniami w/w planu działki wskazane do sporządzenia nowego planu przeznaczone są pod zabudowę mieszkaniową jednorodzinną i usługową (symbol MN/U-8) oraz częściowo pod komunikację: droga publiczna klasy lokalnej (symbole KDL-04).

Po przeprowadzeniu analizy obecnie obowiązującego planu, stwierdza się, iż zasadnym jest likwidacja drogi lokalnej (oznaczonej symbolem KDL-04) z południowego fragmentu dz. ew. nr 3/6 obr. 19 Wołomin. W związku z powyższym należy sporządzić nowy plan dla obszaru wskazanego w niniejszej uchwale.

### **2. Stopień zgodności przewidywanych rozwiązań z ustaleniami studium.**

W obowiązującym studium uwarunkowań i kierunków zagospodarowania przestrzennego Gminy Wołomin, teren przewidziany do objęcia planem określono jako następujące obszary struktury funkcjonalnej: mieszkaniowe jednorodzinne z dopuszczeniem usług, a także tereny przeznaczone pod komunikację: ważniejsza droga lokalna.

Zgodność planowanych rozwiązań projektowych z ustaleniami studium wymagana jest przez ustawę o planowaniu i zagospodarowaniu przestrzennym. W związku z powyższym projektanci planu zobligowani będą dostosować rozwiązania projektowe do ustaleń studium.

### **3. Materiały geodezyjne do opracowania planu.**

Projekt miejscowego planu zagospodarowania przestrzennego zostanie sporządzony na kopii mapy zasadniczej w skali 1:1000, obejmującej opracowywany teren, pobranej z Powiatowego Ośrodka Dokumentacji Geodezyjnej i Kartograficznej w Wołominie. Plan i materiały towarzyszące zostaną sporządzone w skali 1:1000 lub 1:2000 (w zależności od potrzeb).

### **4. Niezbędny zakres prac planistycznych.**

Zakres prac planistycznych będzie zgodny z art. 15 i 16 ustawy z dnia 27 marca 2003 r. o planowaniu i zagospodarowaniu przestrzennym (t.j. Dz. U. 2021, poz. 741 z późn. zm.). Ponadto do planu konieczne będzie przeprowadzenie procedury strategicznej oceny oddziaływania na środowisko oraz sporządzenie skutków finansowych uchwalenia planu.

### **5. Wykonawca opracowania**

Opracowanie projektu planu miejscowego powierza się podmiotom zewnętrznym w trybie zapytania ofertowego – w ramach środków budżetowych przypisanych Wydziałowi Urbanistyki.