



PRZEKRÓJ NORMALNY A-A

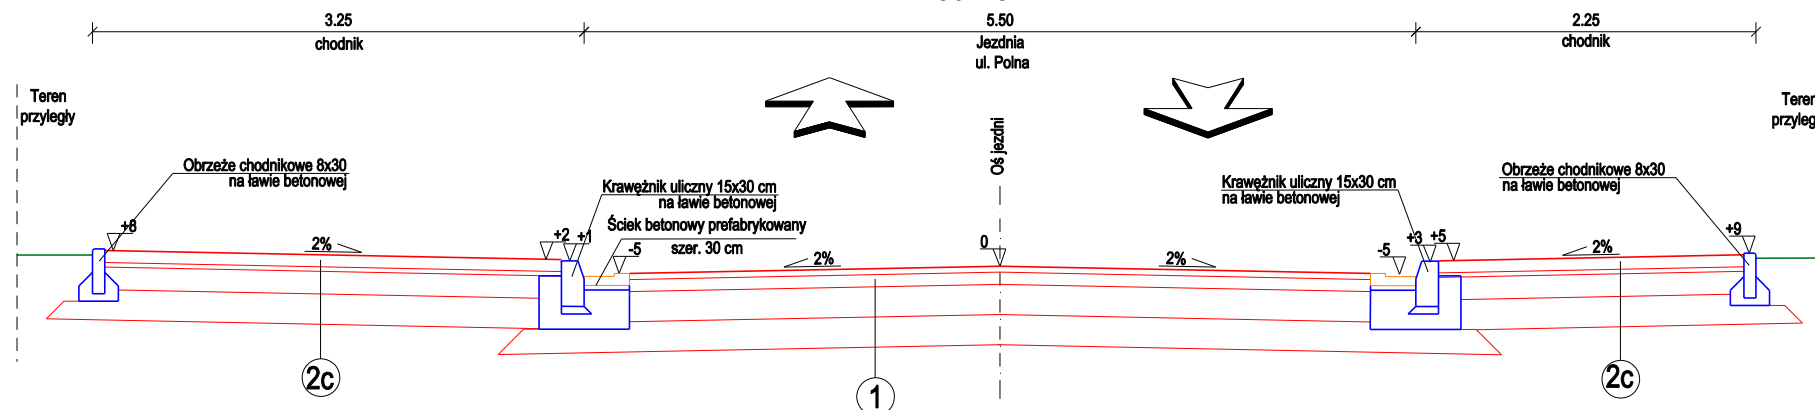

PRZEKRÓJ NORMALNY B-B

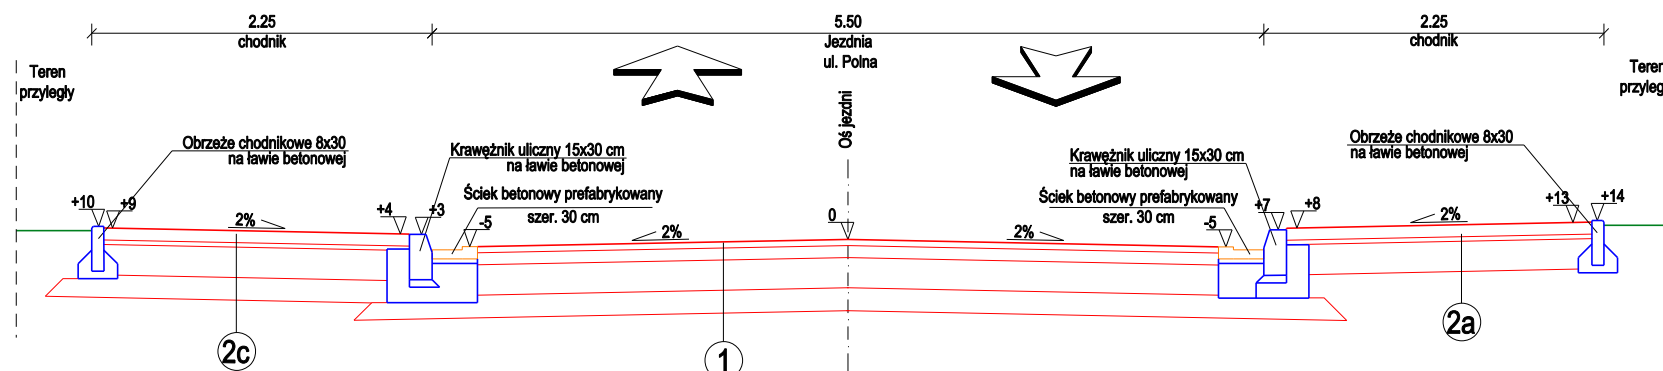

TYPY KONSTRUKCJI NAWIERZCHNI

1- Konstrukcja nawierzchni jezdni drogi gminnej ul. Polna KR2

Warstwa ścieralna z AC 11 S - gr. 4 cm,
 Warstwa wiążąca z AC 16 W - gr. 8 cm,
 Warstwa podbudowy z kruszywa łamanego 0-31,5 stabilizowanego mechanicznie - gr. 20 cm,
 Warstwa ulepszonego podłoża z kruszywa naturalnego stabilizowanego cementem C 1,5/2 100% z dowozu - gr. 20 cm,
 Podłoże rodzime doprowadzone do E2≥50 MPa, Is≥1.00.

2a - Konstrukcja nawierzchni chodnika

Warstwa ścieralna z kostki betonowej kolor szary, wzór Holland - gr. 8 cm,
 Podsyпка cementowo - piaskowa - 1:4 gr. 3 cm,
 Stabilizacja cementem kruszywa naturalnego do C 1,5/2 100% z dowozu - gr. 15 cm,

2b - Konstrukcja nawierzchni chodnika z żółtych płytek z wypustkami

Warstwa ścieralna z płytek betonowych z wypustkami 35x35 kolor żółty - gr. 8 cm,
 Podsyпка cementowo - piaskowa - 1:4 gr. 4 cm,
 Stabilizacja cementem kruszywa naturalnego do C 1,5/2 100% z dowozu - gr. 12 cm,
 Podłoże rodzime doprowadzone do E2≥50 MPa, Is≥0.98.

2c - Konstrukcja nawierzchni chodnika wzmocnienie

Warstwa ścieralna z kostki betonowej kolor szary, wzór Holland - gr. 8 cm,
 Podsyпка cementowo - piaskowa - 1:4 gr. 3 cm,
 Warstwa podbudowy z kruszywa łamanego 0-31,5 stabilizowanego mechanicznie - gr. 15 cm,
 Stabilizacja cementem kruszywa naturalnego do C 1,5/2 100% z dowozu - gr. 20 cm,
 Podłoże rodzime doprowadzone do E2≥50 MPa, Is≥0.98.

3a - Konstrukcja nawierzchni zjazdów indywidualnych

Warstwa ścieralna z kostki betonowej kolor grafit, wzór Behaton, opaska Holland - gr. 8 cm,
 Podsyпка cementowo - piaskowa - 1:4 gr. 3 cm,
 Warstwa podbudowy z kruszywa łamanego 0-31,5 stabilizowanego mechanicznie - gr. 15 cm,
 Warstwa mrozochronna z kruszywa naturalnego stabilizowanego cementem C 1,5/2 100% dowozu - gr. 20 cm,
 Podłoże rodzime doprowadzone do E2≥50 MPa, Is≥1.00.

Inwestor:

BURMISTRZ WOŁOMINA

ul. Ogrodowa 4
 05-200 Wołomin

Wykonawca:

BIURO USŁUG INŻYNIERSKICH



Bartłomiej Małetka
 ul. Cedrowa 22 Hipolitów, 05-074 Halinów
 Tel./Fax: (+48) 22 787 46 23
 e-mail: biuro@buibm.pl www.buibm.pl

Inwestycja:

Rozbudowa drogi gminnej ul. Polnej na odcinku od ul. Przyjacielskiej do ul Legionów w Wołominie

Tytuł rysunku:

PRZEKRÓJ KONSTRUKCYJNY

Skala:

1:100

Faza:

KONCEPCJA

Branża:

DROGOWA

Projektował:

mgr inż Bartłomiej Małetka
 upr. bud. do projektowania bez ograniczeń
 w specjalności drogowej nr MAZ/0405/POOD/10

Podpis:

Opracował:

tech. bud. Adam Kaim

Podpis:

Data:

grudzień 2021

Nr rys.:

PK-01

Tom:

-