

- WARUNKI WPROWADZENIA ORGANIZACJI RUCHU:**
- 1) Jednostka wprowadzająca organizację ruchu zawiadamia organ zarządzający ruchem, zarząd drogi oraz właściwego komendanta Policji o terminie jej wprowadzenia co najmniej na 7 dni przed dniem wprowadzenia organizacji ruchu.
 - 2) Do wprowadzenia niniejszej organizacji należy zastosować znak:
 - PIKOWE:**
 - Grupa wielkości: mini / mała / średnia / duża; (A-7, B-20 - średnia)
 - Typ folii odblaskowej;
 - znaki obok jezdni: 1 / 2 / folia przystawczona; (A-7, B-2, B-20, D-6, D-6a, D-6b - 2);
 - znaki nad jezdnią - 2;
 - POZIOME:**
 - cienkowarstwowe / grubowarstwowe / dostosowane do istniejącego / tymczasowe taśmy odblaskowe barwy żółtej

STAROSTA WOŁOMIŃSKI
 ul. Prądszyńskiego 3, 05-200 Wołomin
 zatwierdza CZASOWĄ organizację ruchu


Nr ew. WDP.7120.2. 252;2022

w całości / w części bez zmian / ze zmianami naniesionymi kolorem czerwonym / z ponższymi uwagami
 Termin wprowadzenia organizacji ruchu; do3.0.-06-2022
 Data / podpis

28-03-2022

Z up. Starosty Wołomińskiego
GŁÓWNY SPECJALISTA
Wojciech Zimny

! dojazdu do posesji przy ul. Piwnej!

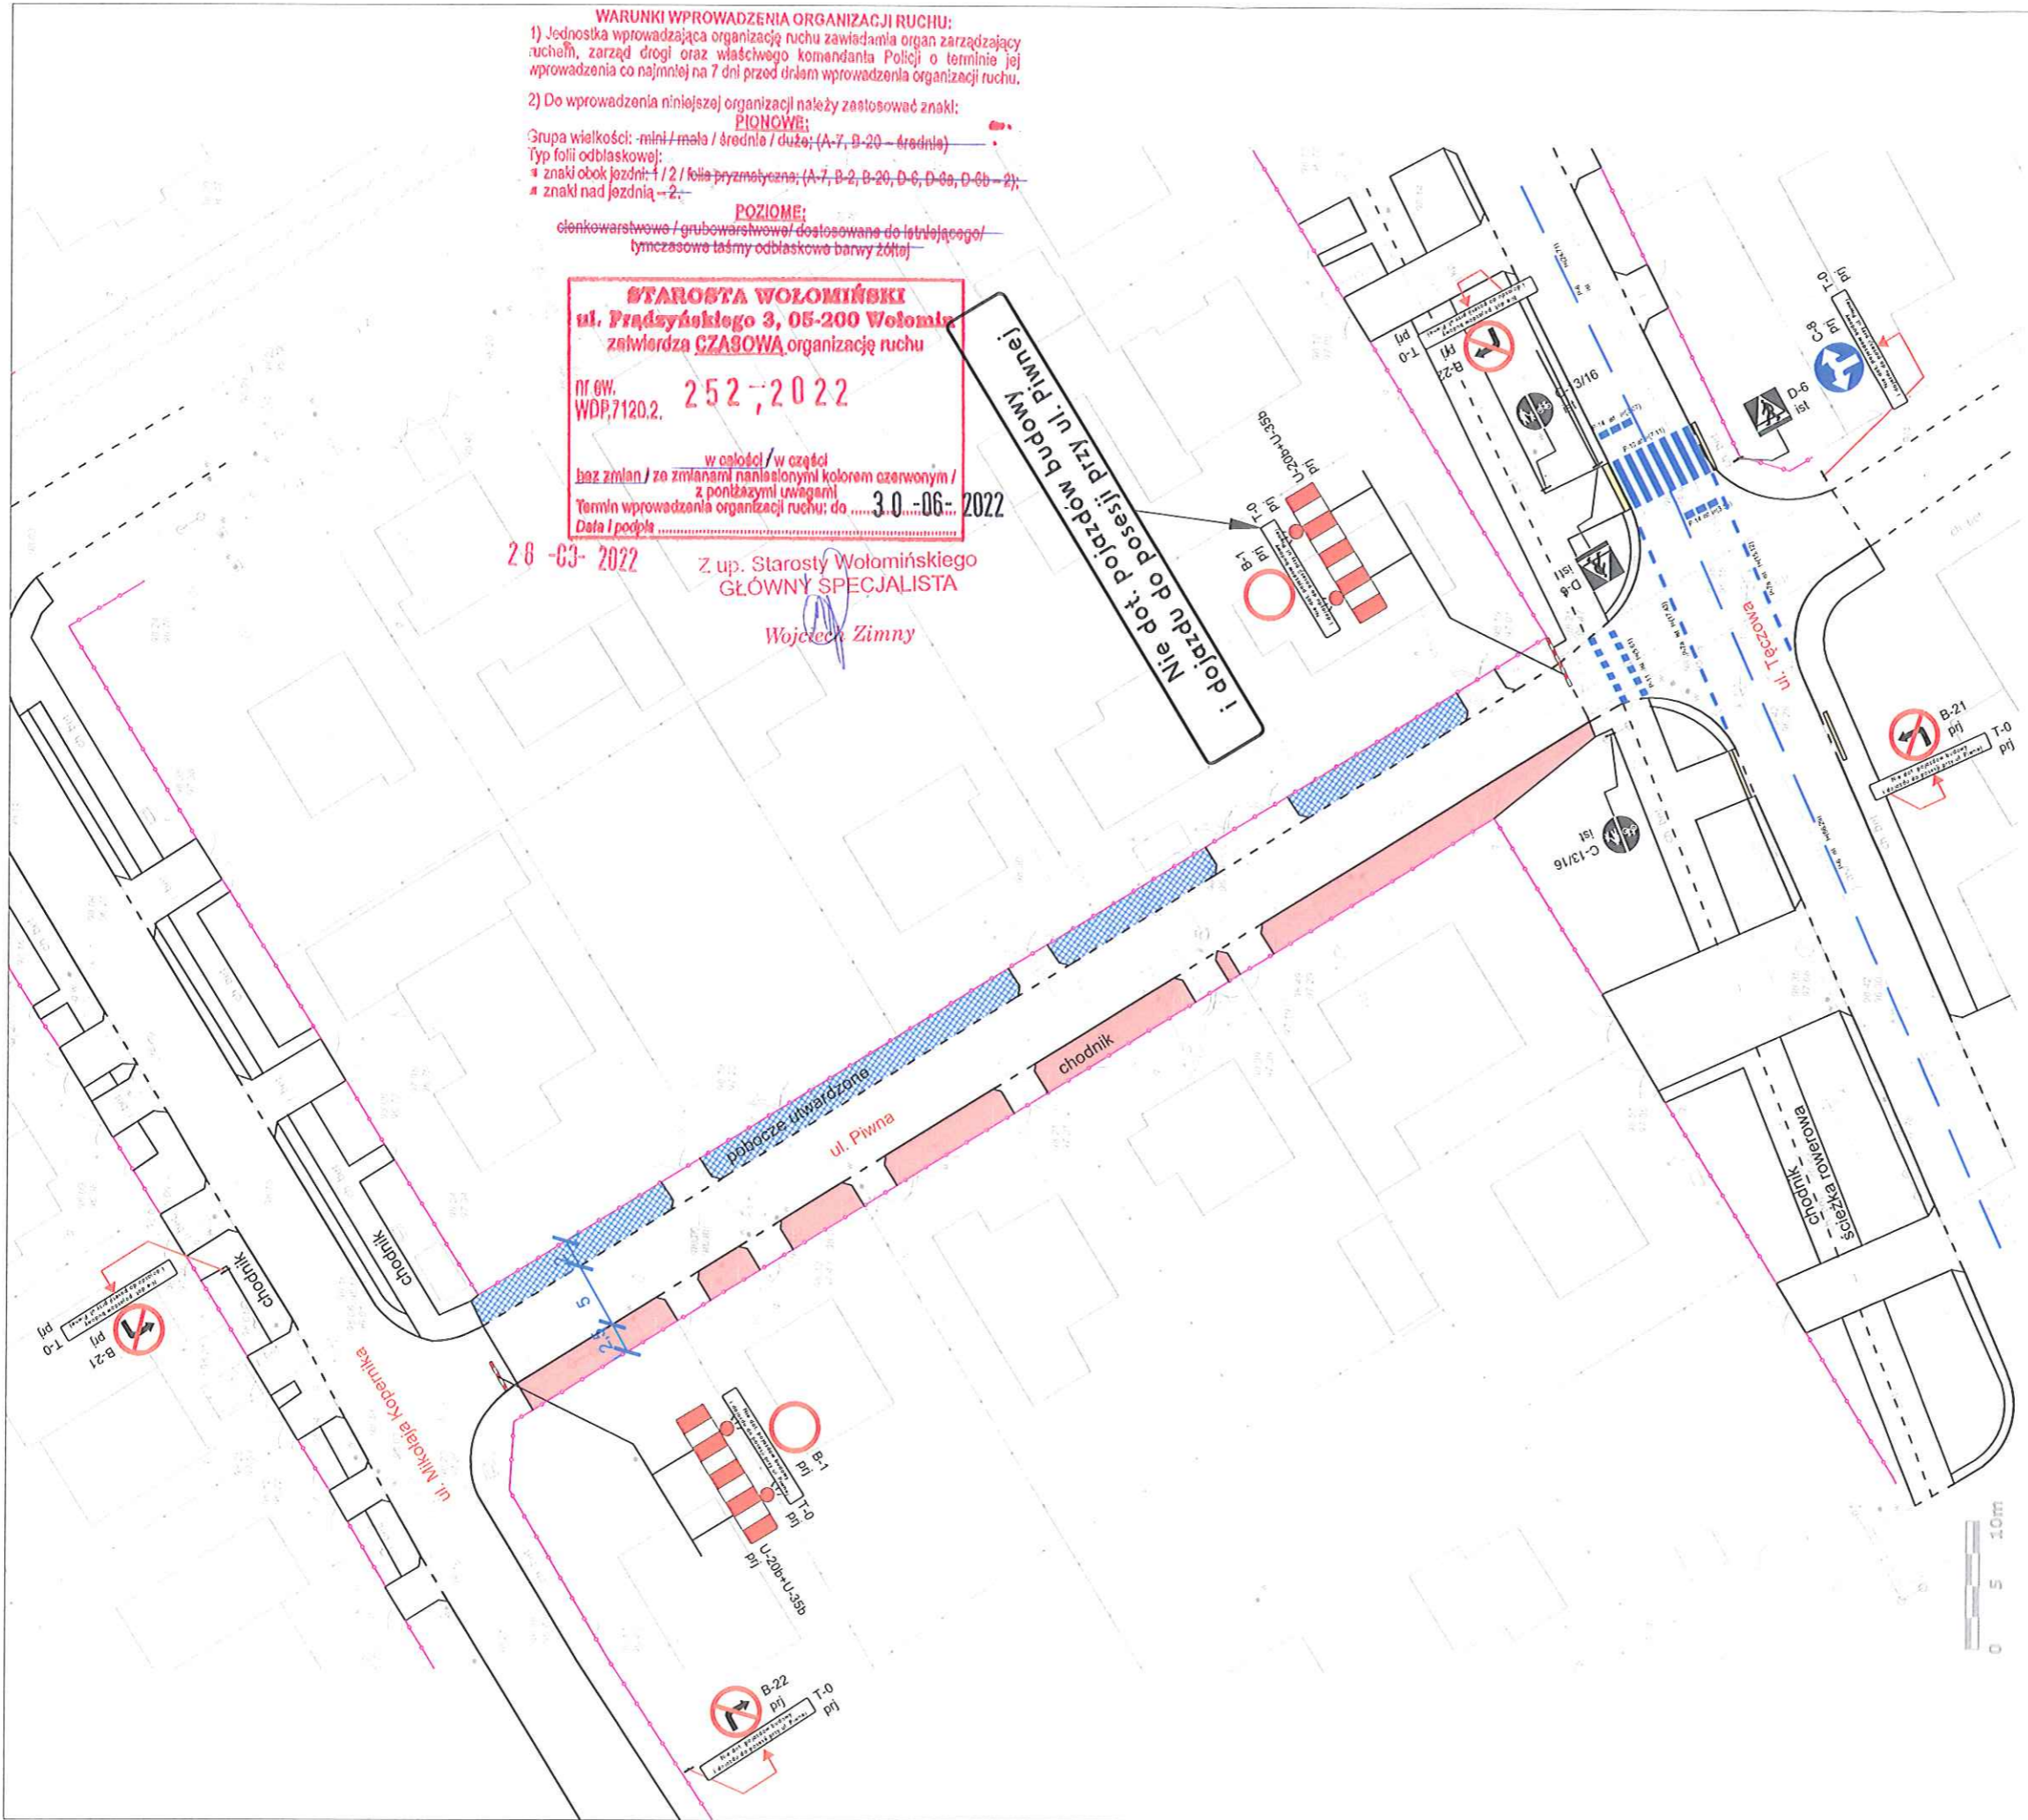

WYKONAWCA	GÓR- BUD Grzegorz Górski 07-120 Korytnica, Górki Grubaki 8
OBIEKT	Budowa ulicy Piwnej w Wołominie
NAZWA RYSUNKU	Czasowa organizacja ruchu - plan sytuacyjny
Opracował	Podpis <i>[Signature]</i>
Data	Marzec 2022
Skala	1:500
A-Stachoń	

Wydział Inwestycji Urzędu Miejskiego w Wołominie
 ul. Ogrodowa 4, 05-200 Wołomin
PROJEKT - SZKIC
 czasowej stałej organizacji ruchu opiniuję
 pozytywnie/negatywnie z następującymi uwagami
 w zakresie dróg gminnych w dniu23-03-2022

Z-ca Burmistrza
Dariusz Szymanowski