


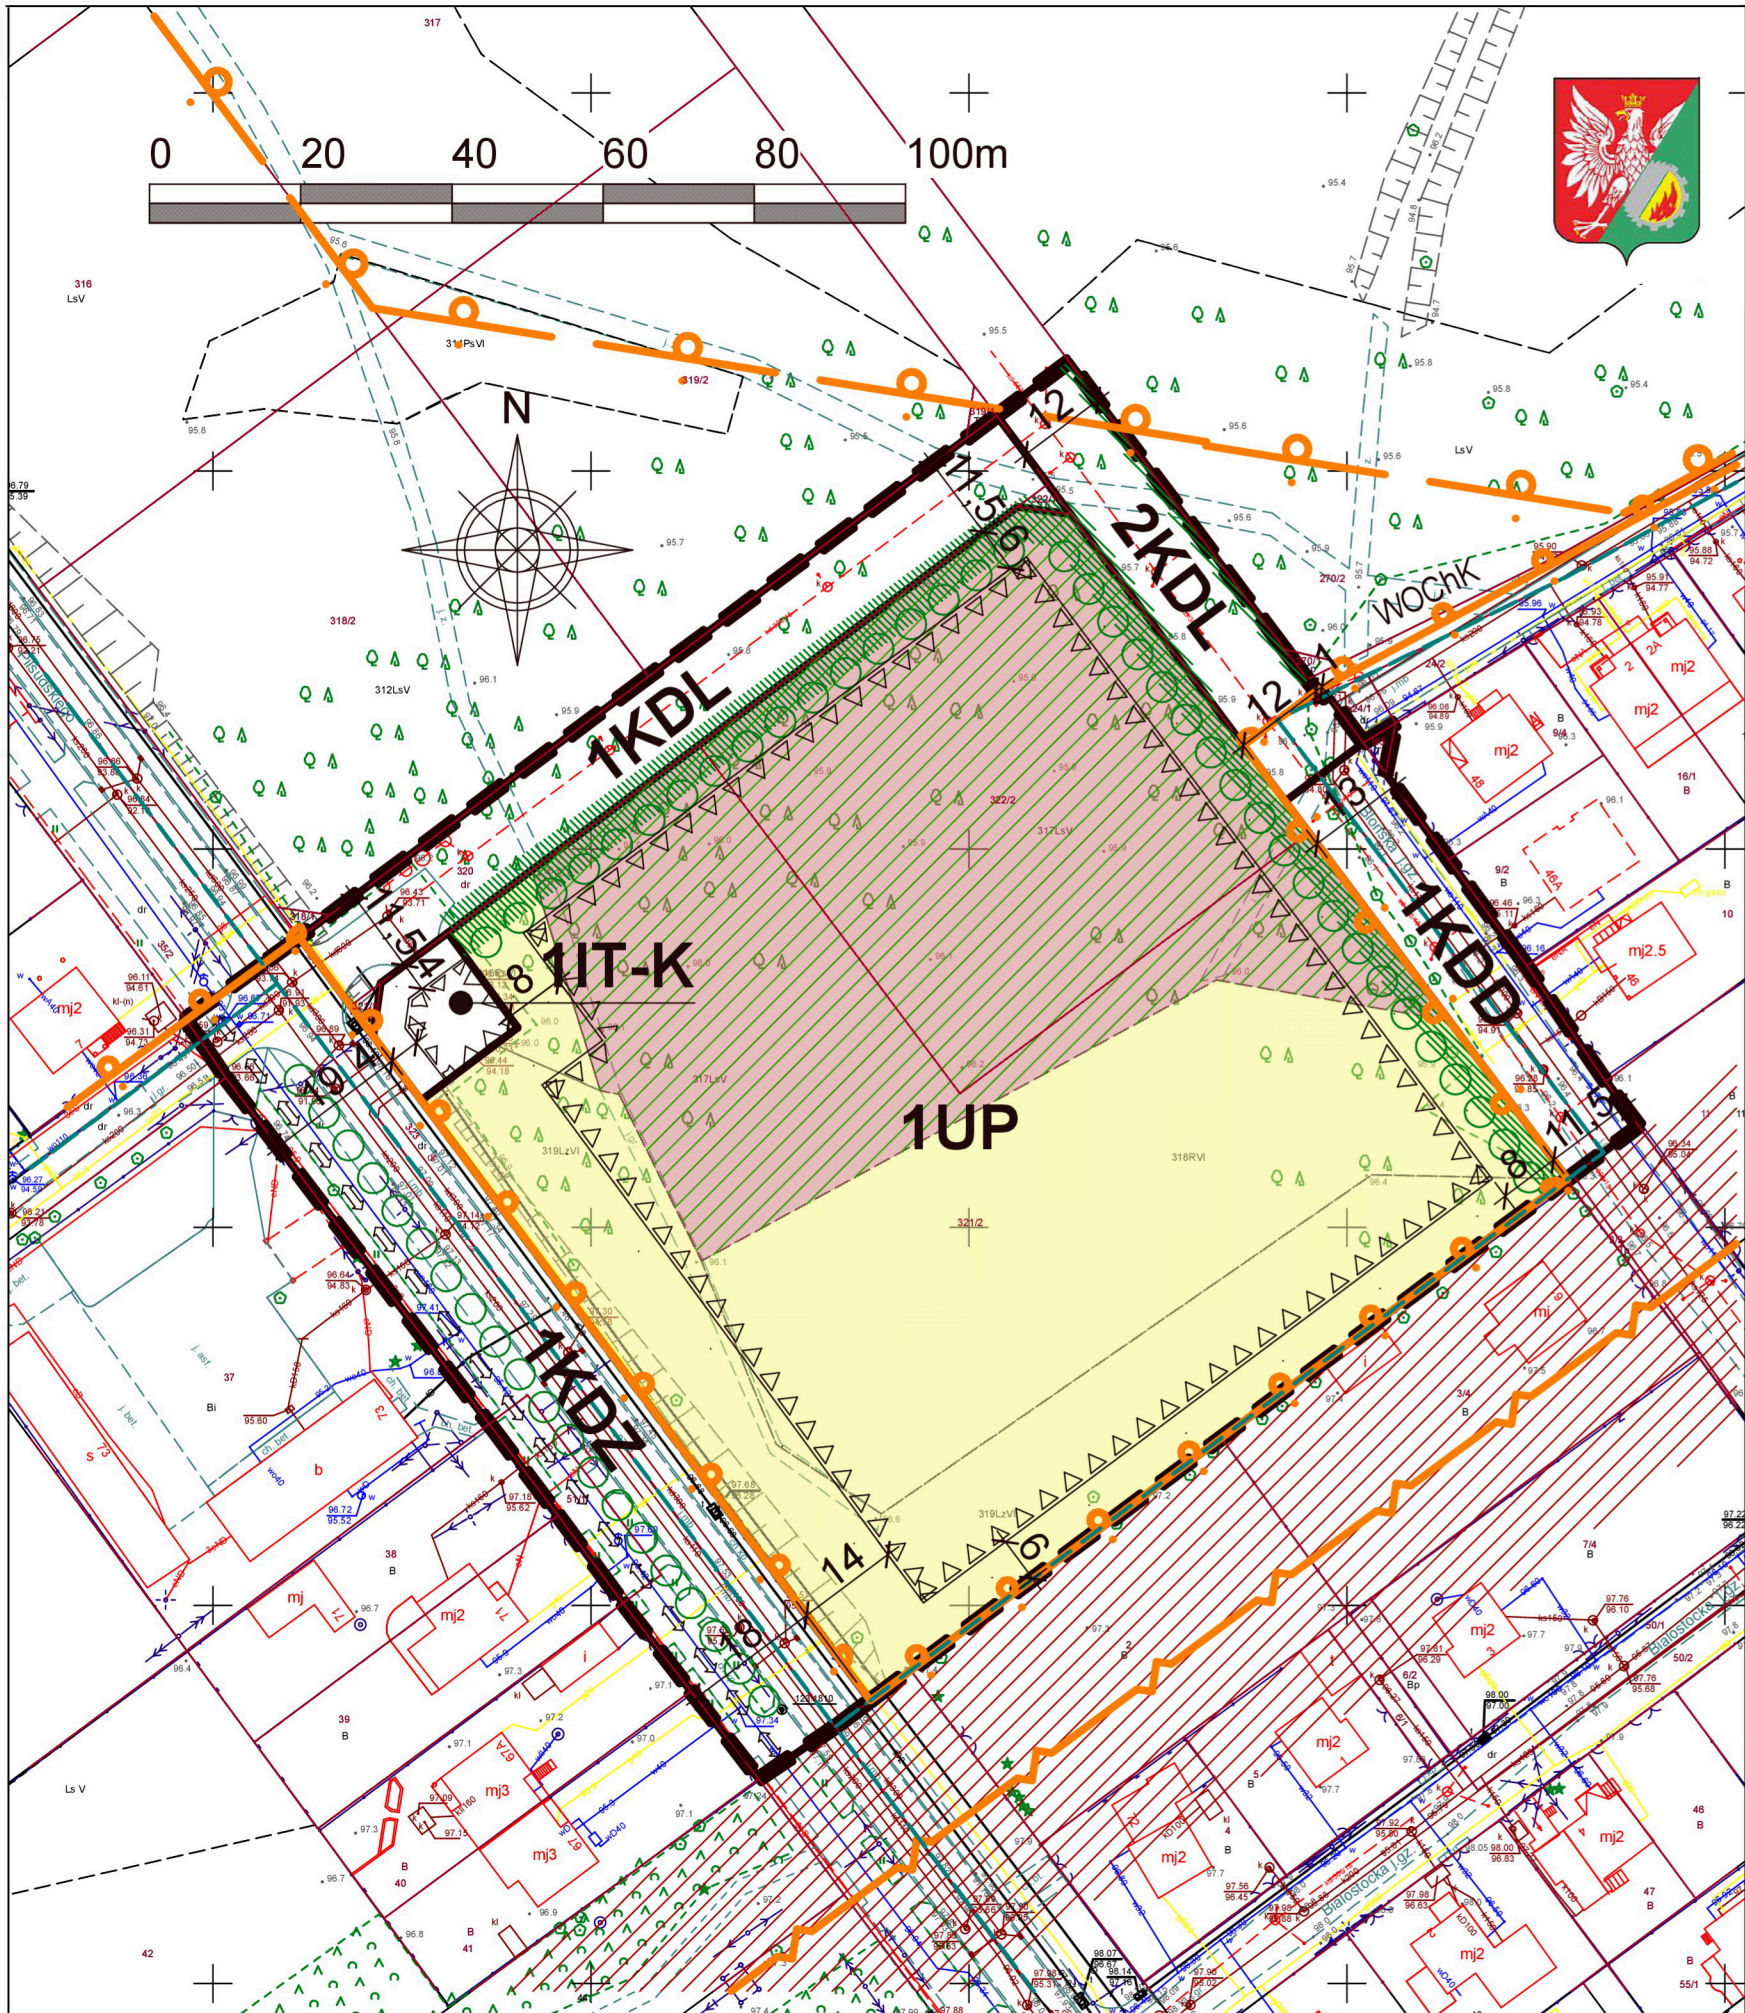

PROGNOZA ODDZIAŁYWANIA NA ŚRODOWISKO MPZP
dla terenu położonego w Wołominie pomiędzy ulicami
Piłsudskiego, Błońską i Krakowską
ZAŁĄCZNIK GRAFICZNY skala 1:1000

ODDZIAŁYWANIE PROJEKTU PLANU:
W ODNIESIENIU DO AKTUALNEGO STANU PLANISTYCZNEGO I ZAGOSPODAROWANIA

- BRAK ODDZIAŁYWANIA - ZACHOWANIE FUNKCJI ISTNIEJĄCEJ
- ODDZIAŁYWANIE NEGATYWNE SŁABE - ZMIANA PROFILU TERENU USŁUGOWEGO
- ODDZIAŁYWANIE NEGATYWNE UMIARKOWANE - NOWY TEREN USŁUG

LEGENDA:

USTALENIA PLANU

- GRANICA OBSZARU OBJĘTEGO PLANEM
- LINIE ROZGRANICZAJĄCE TERENY O RÓŻNYM PRZEZNACZENIU LUB RÓŻNYCH SPOSOBACH UŻYTKOWANIA
- PRZEZNACZENIE TERENÓW:
- UP

- TERENY ZABUDOWY USŁUG PUBLICZNYCH
- IT-K

- TEREN INFRASTRUKTURY TECHNICZNEJ Z ZAKRESU KANALIZACJI
- KDZ

- TERENY DRÓG PUBLICZNYCH:
- KDL

KLASY ZBIORCZEJ
- KDD

KLASY LOKALNEJ
- KLASY DOJAZDOWEJ
- △△△△△

- LINIE ZABUDOWY NIEPRZEKRACZALNE
- - REJON LOKALIZACJI SZPALERU DRZEW
- ZIELEŃ IZOLACYJNA
- 15

- WYMIAROWANIE

INFORMACJE

- DROGA ROWEROWA
- LINIA ELEKTROENERGETYCZNA WYSOKIEGO NAPIĘCIA
- STREFA ODDZIAŁYWANIA LINII ELEKTROENERGETYCZNEJ WYSOKIEGO NAPIĘCIA
- GRUNT LEŚNY

INFORMACJE WYNIKAJĄCE Z PRZEPISÓW ODRĘBNYCH

- GRANICE SPECJALNEGO OBSZARU OCHRONY SIEDLISK BIAŁE BŁOTA (PLH140038)
- GRANICE WARSZAWSKIWO OBSZARU CHRONIONEGO KRAJOBRAZU - STREFA ZWYKŁA
- GRANICE NAJWYŻSZEJ OCHRONY GŁÓWNEGO ZBIORNIKA WÓD PODZIEMNYCH (CAŁY OBSZAR PLANU);