



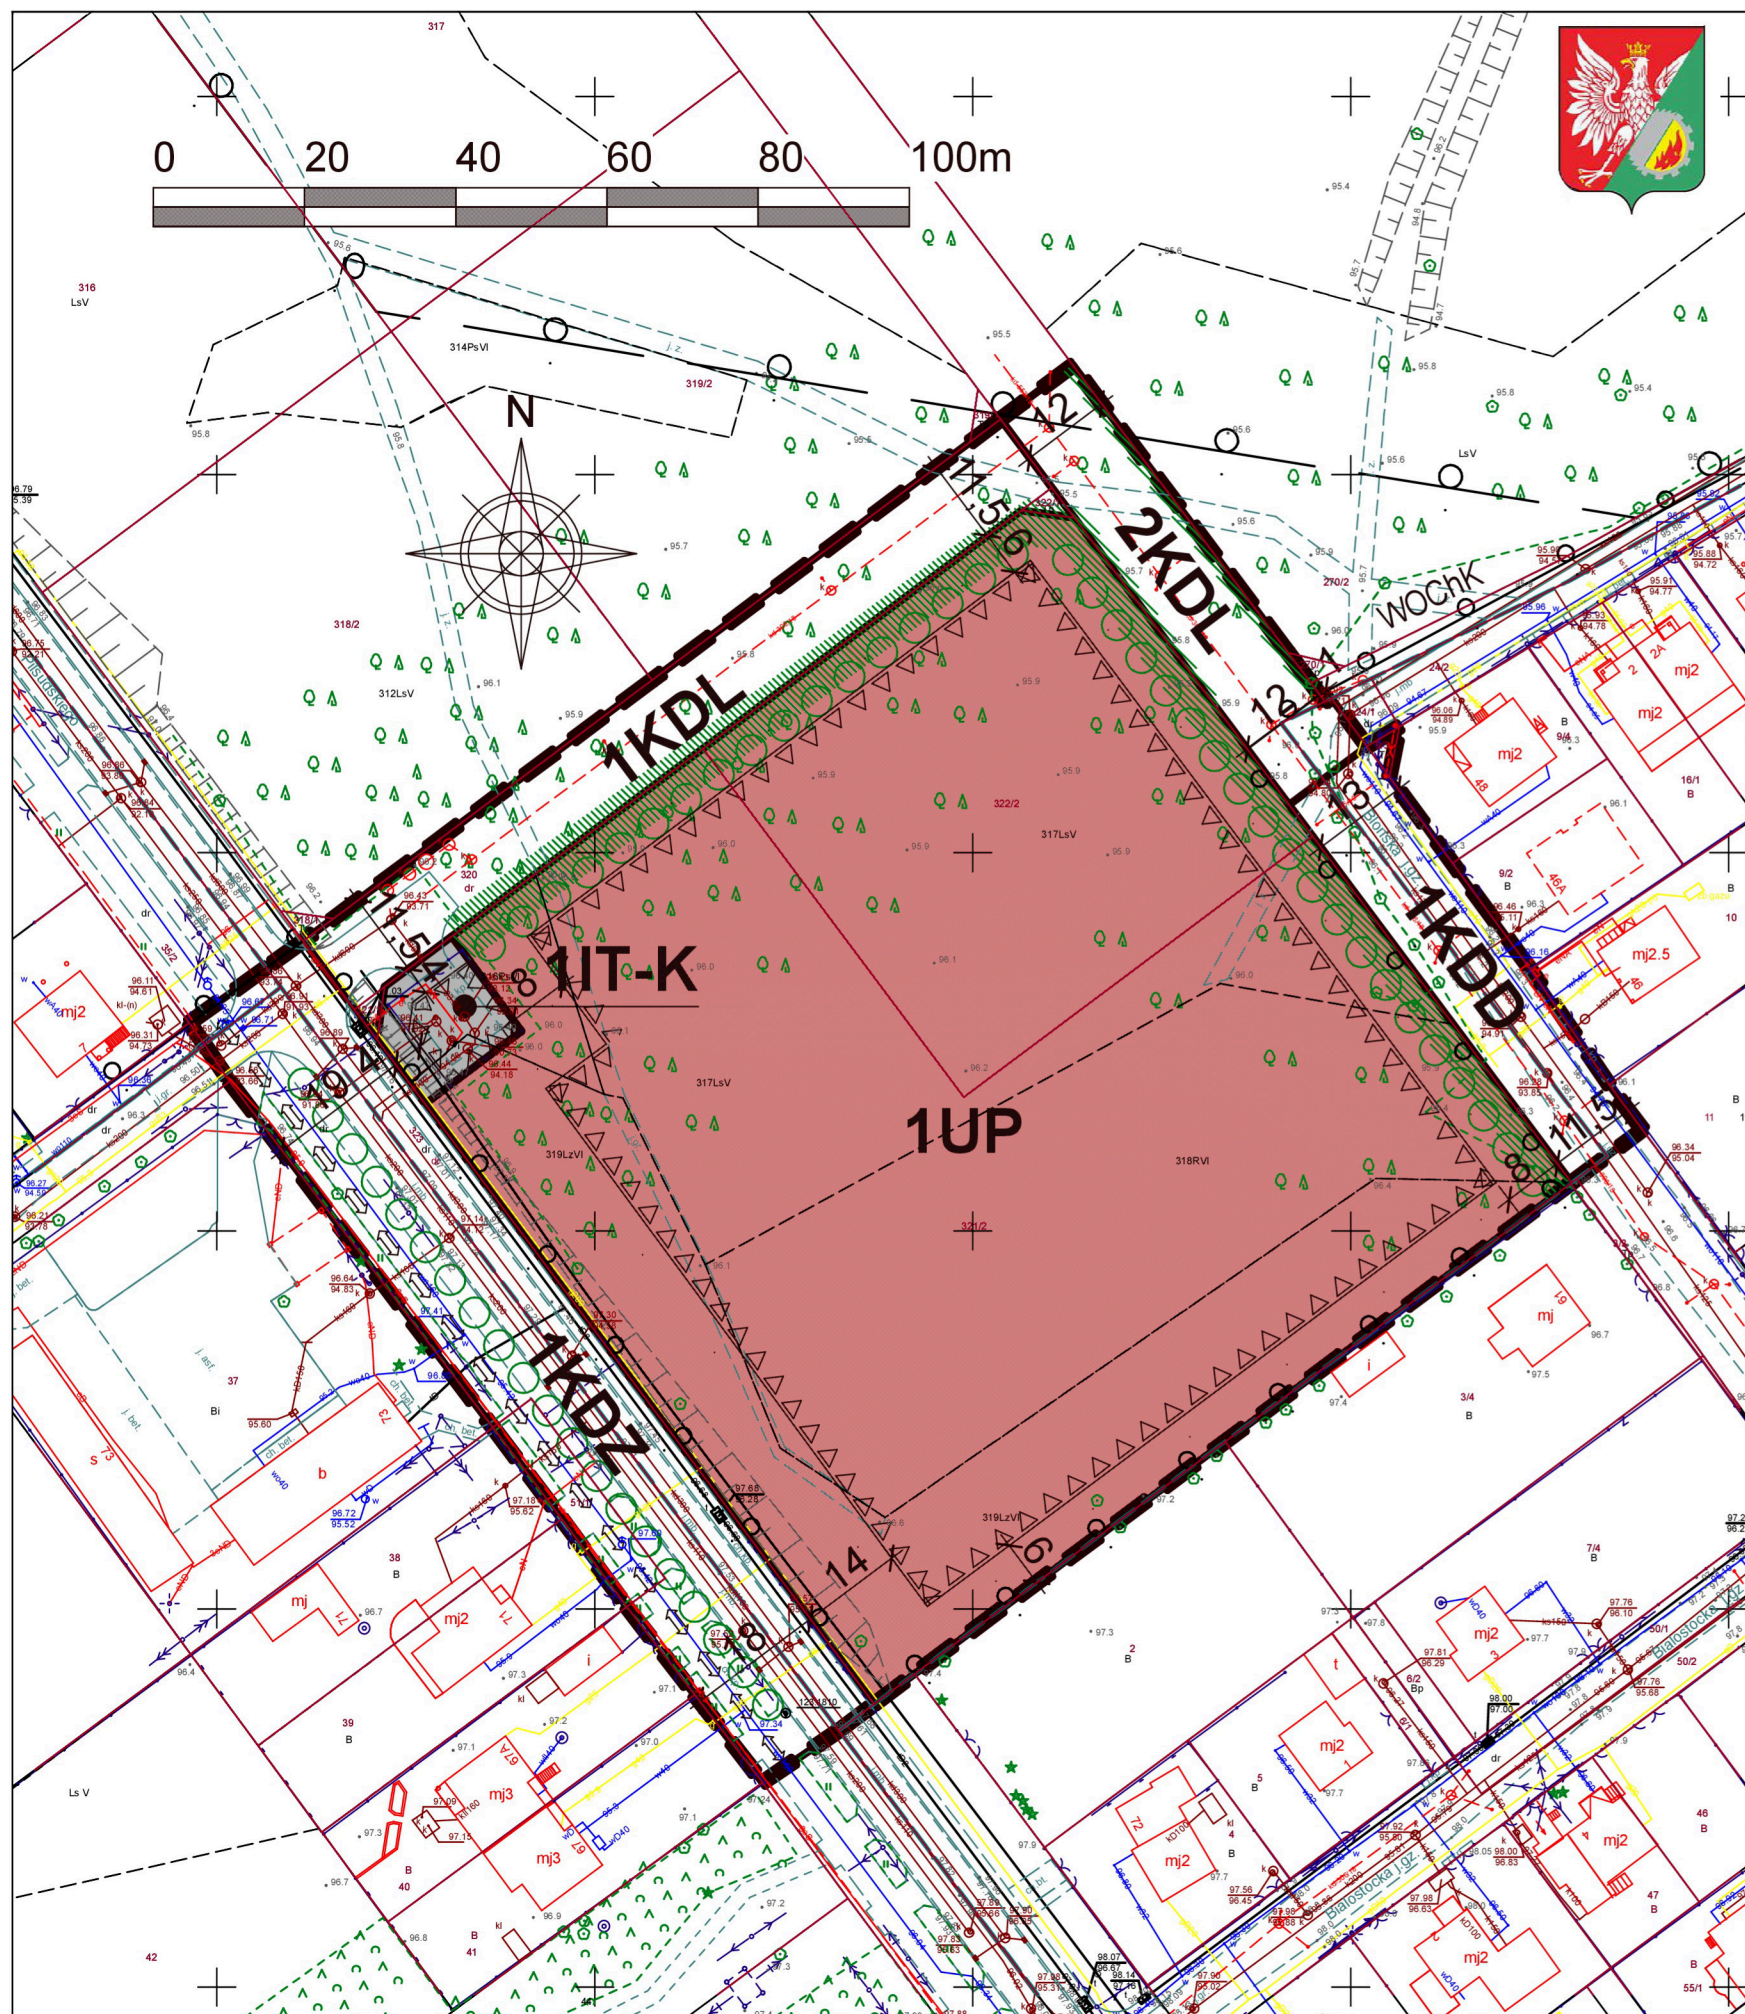

MIEJSCOWY PLAN ZAGOSPODAROWANIA PRZESTRZENNEGO
dla terenu położonego w Wołominie pomiędzy ulicami
Piłsudskiego, Błońska i Krakowską
RYSUNEK PLANU skala 1:1000


PROJEKT

WYRYS ZE STUDIUM UWARUNKOWAŃ I KIERUNKÓW ZAGOSPODAROWANIA PRZESTRZENNEGO GMINY WOŁOMIN
Uchwała Nr XL-75/2002 Rady Miejskiej w Wołominie z dnia 29 sierpnia 2002 r. (ze zm.)
FRAGMENT skala 1:10 000

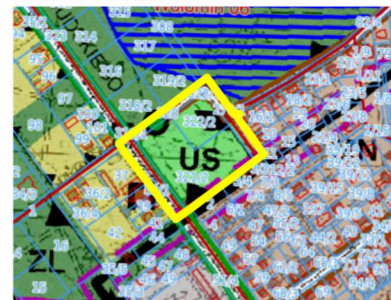

GRANICA OBSZARU OBJETEGO PLANEM

WYRYS Z PROJEKTU STUDIUM UWARUNKOWAŃ I KIERUNKÓW ZAGOSPODAROWANIA PRZESTRZENNEGO GMINY WOŁOMIN
FRAGMENT skala 1:10 000

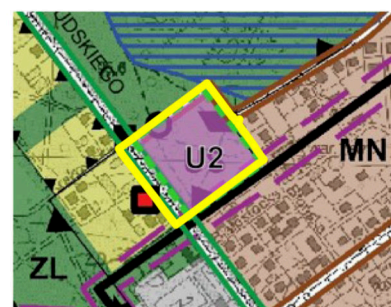

GRANICA OBSZARU OBJĘTEGO PLANEM

LEGENDA:

USTALENIA PLANU



GRANICA OBSZARU OBJETEGO PLANEM



LINIE ROZGRANICZAJĄCE TERENY O RÓŻNYM PRZEZNACZENIU LUB RÓŻNYCH SPOSOBACH UŻYTKOWANIA

- PRZEZNACZENIE TERENÓW OZNACZONE SYMBOLEM CYFROWYM I LITEROWYM:

TEREN USŁUG PUBLICZNYCH

TEREN INFRASTRUKTURY TECHNICZNEJ Z ZAKRESU KANALIZACJI

- TERENY DRÓG PUBLICZNYCH:

KLASY ZBIORCZEJ

KLASY LOKALNEJ

KLASY DOJAZDOWEJ

- LINIE ZABUDOWY NIEPRZEKRACZALNE

- REJON LOKALIZACJI SZPALERU DRZEW

- ZIELEŃ IZOLACYJNA

- WYMIAROWANIE (W METRACH)

INFORMACJE

- DROGA ROWEROWA

INFORMACJE WYNIKAJĄCE Z PRZEPISÓW ODREBNYCH

- GRANICE OBSZARU NATURA 2000 - SPECJALNEGO OBSZARU OCHRONY SIEDLISK
BIAŁE BŁOTA (PLH140038)

- GRANICE WARSZAWSKIEGO OBSZARU CHRONIONEGO KRAJOBRAZU - STREFA ZWYKŁA

- GRANICE GŁÓWNEGO ZBIORNIKA WÓD PODZIEMNYCH (CAŁY OBSZAR PLANU)