


Plan stanowisk handlowych przy Cmentarzu w Wołominie

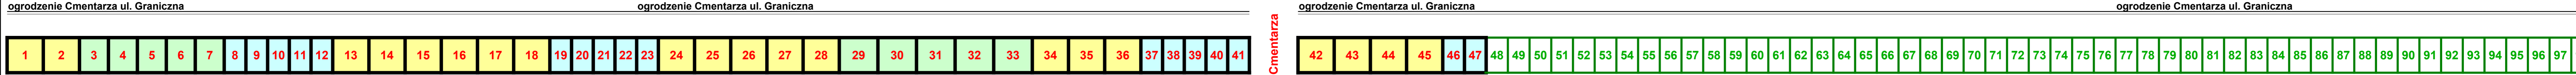

5m x 3m = 15 m ²	4m x 3m = 12 m ²	3m x 3m = 9m ²	1,5x 3 = 4,5 m ²
150 zł./dzień	120 zł./dzień	90 zł./dzień	35 zł./dzień

Opłata rezerwacyjna za 1 m² powierzchni handlowej wynosi 10,00 zł. za każdy dzień.