
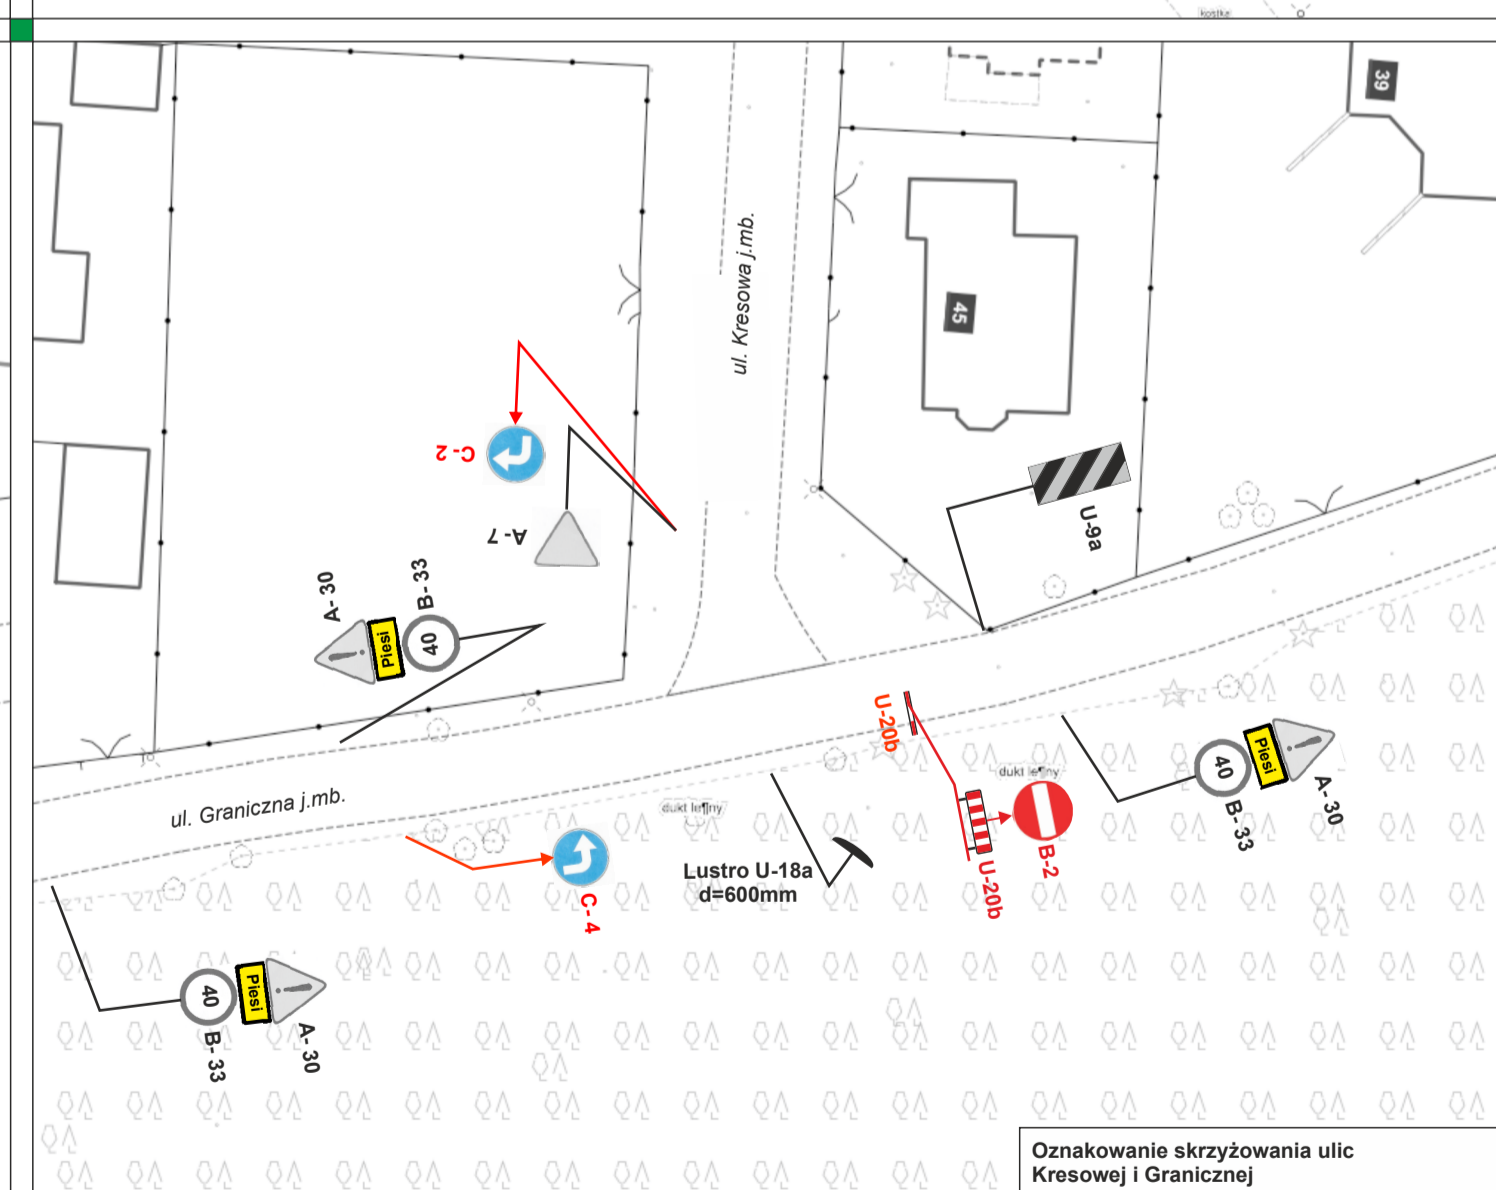
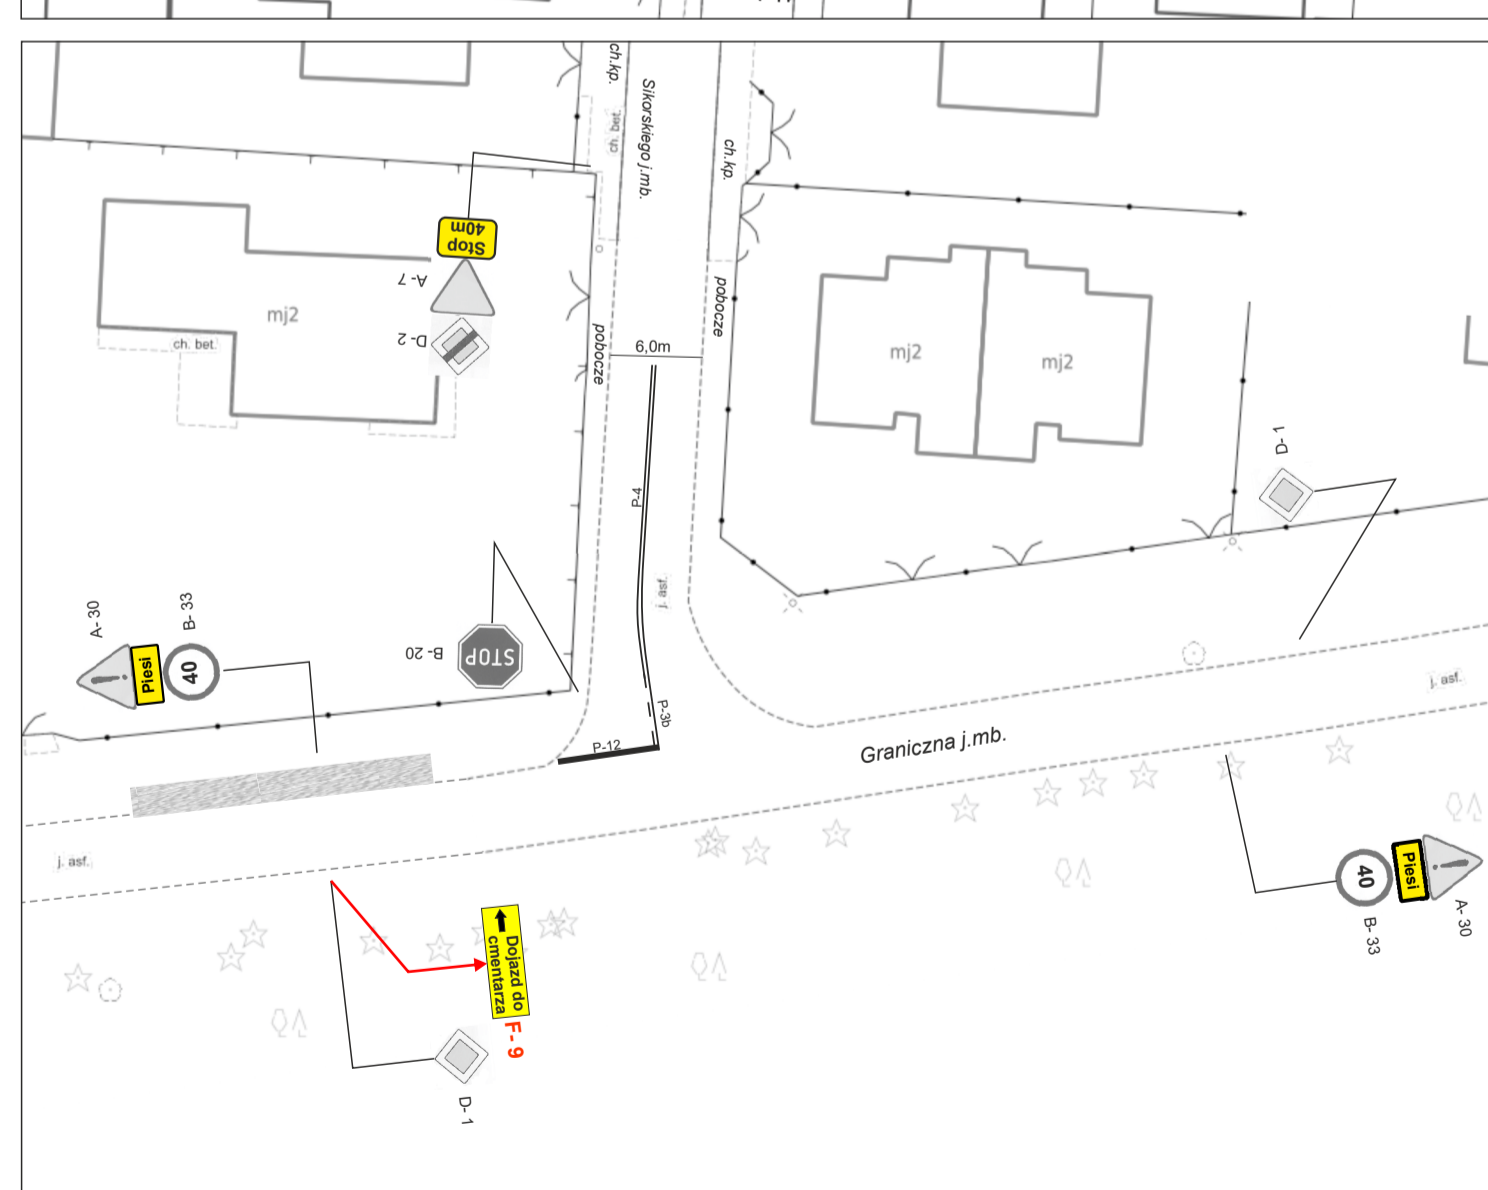
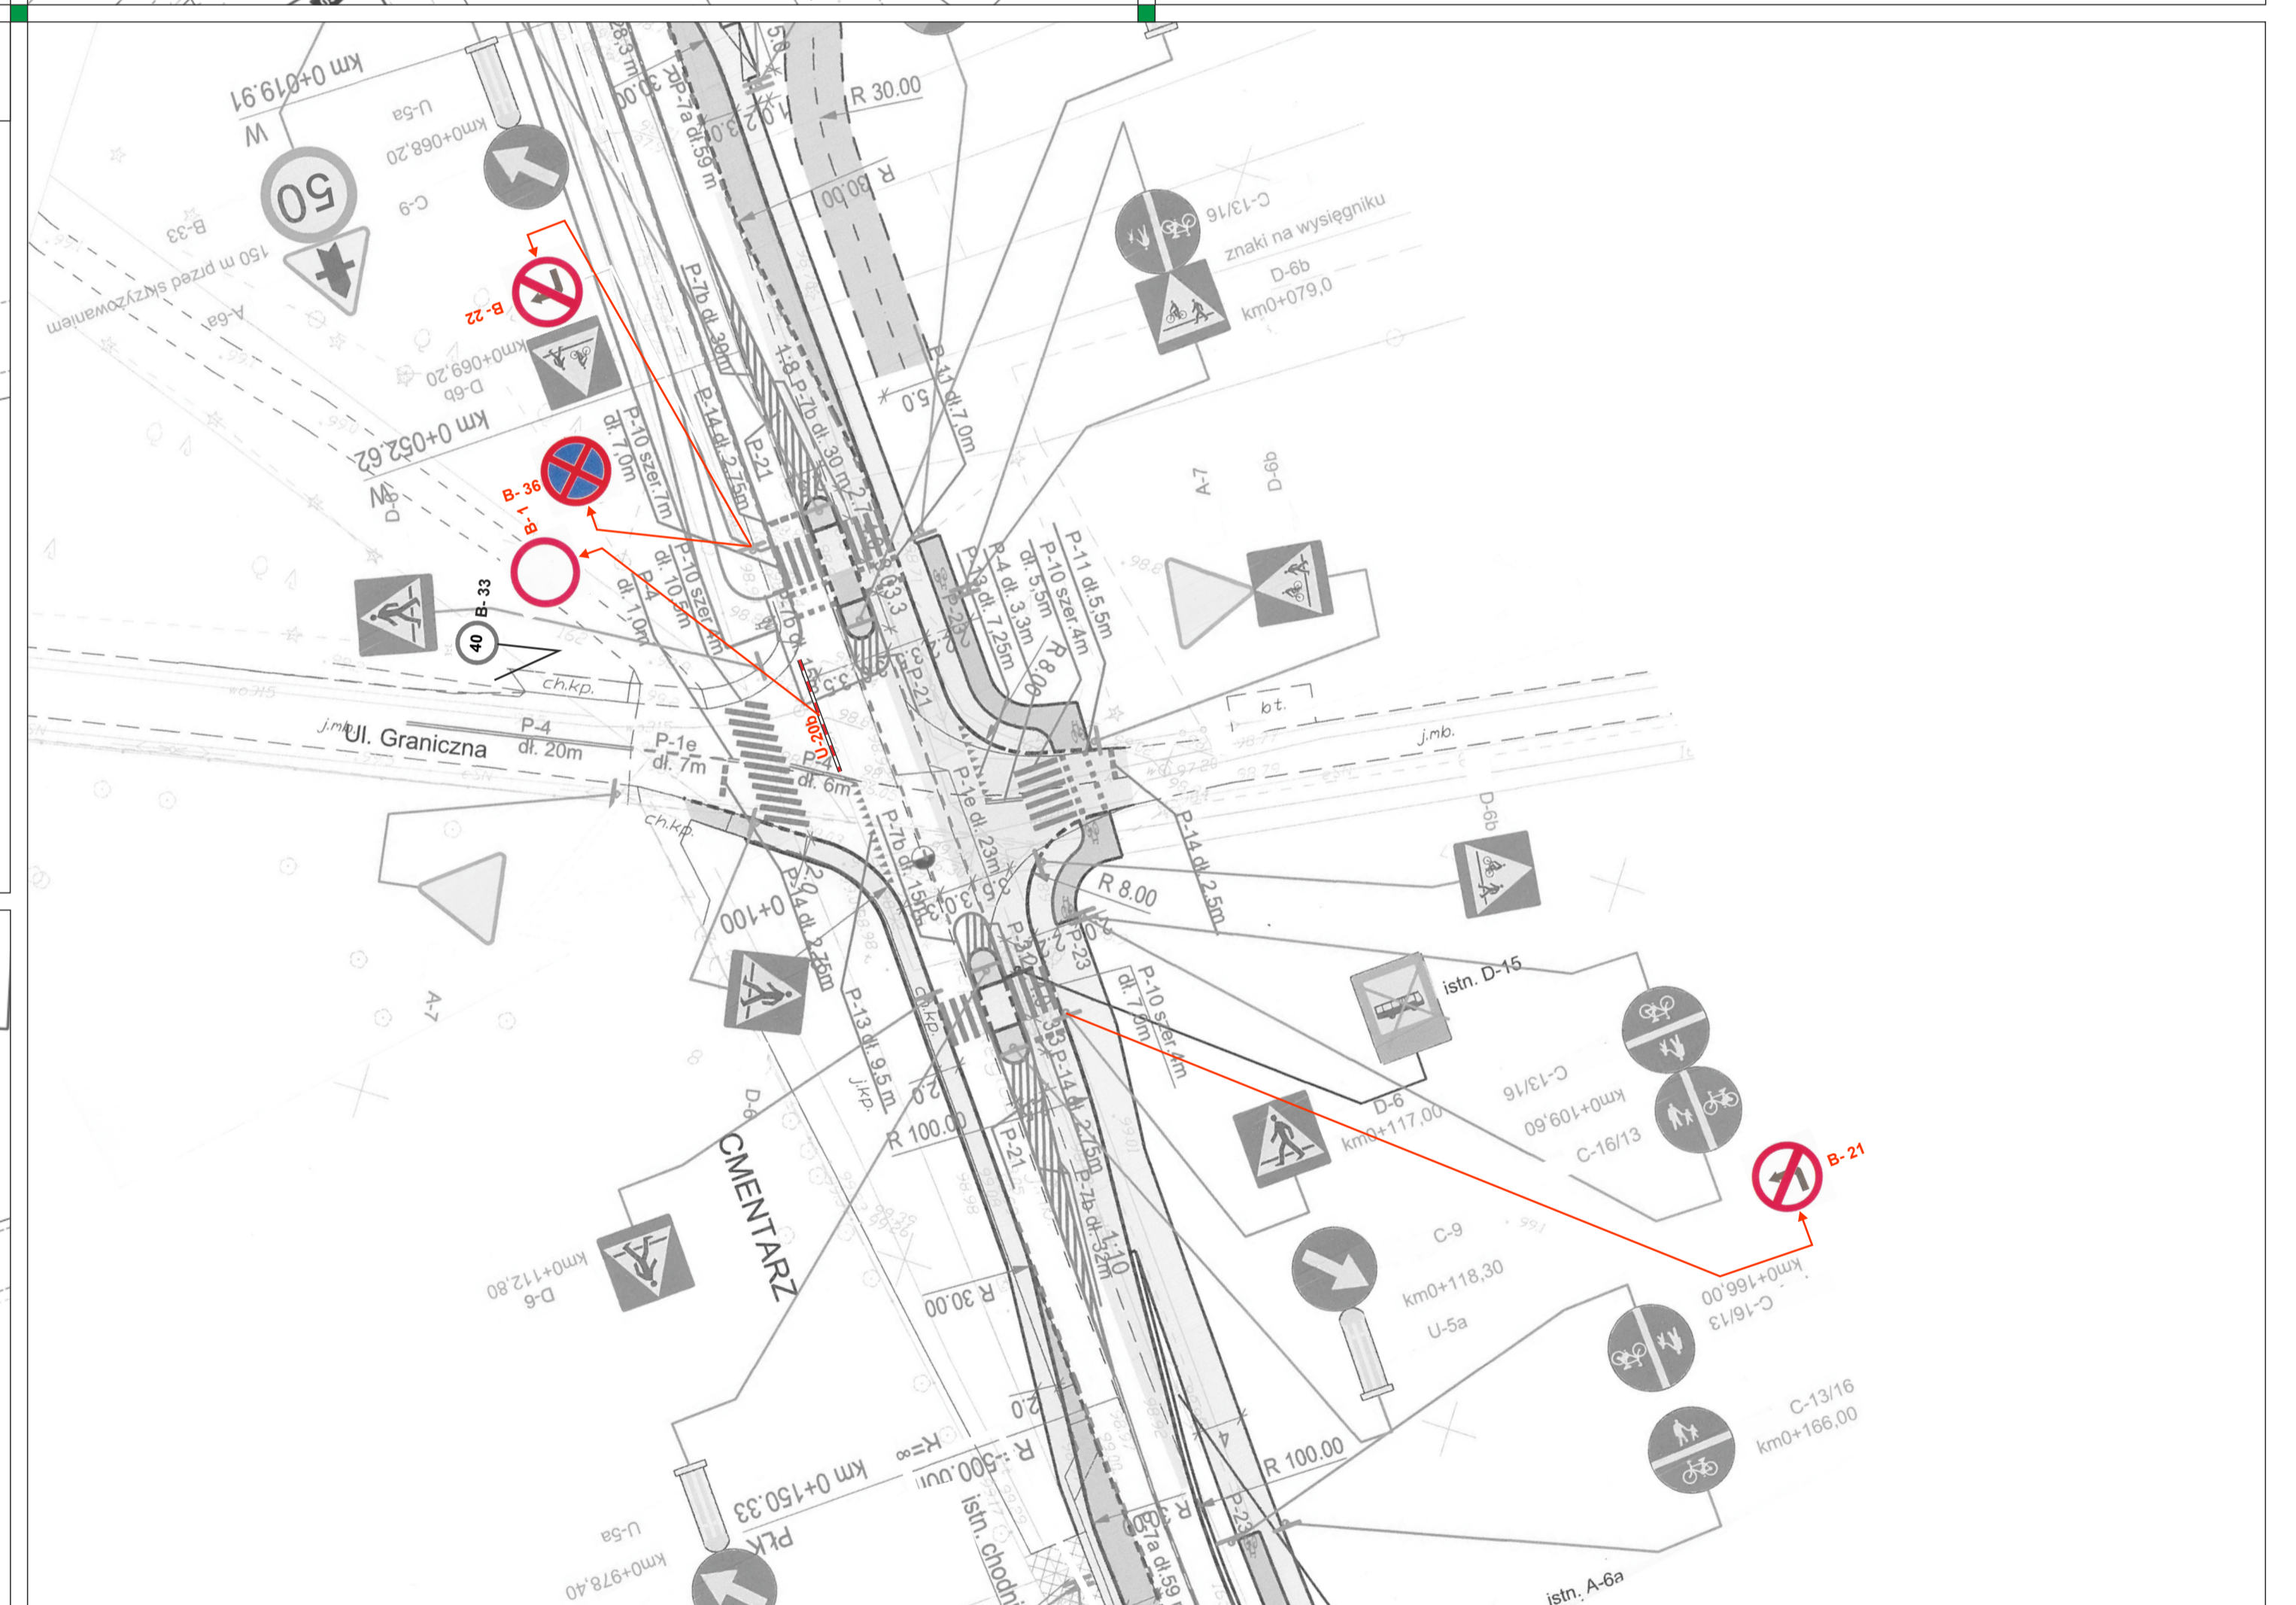
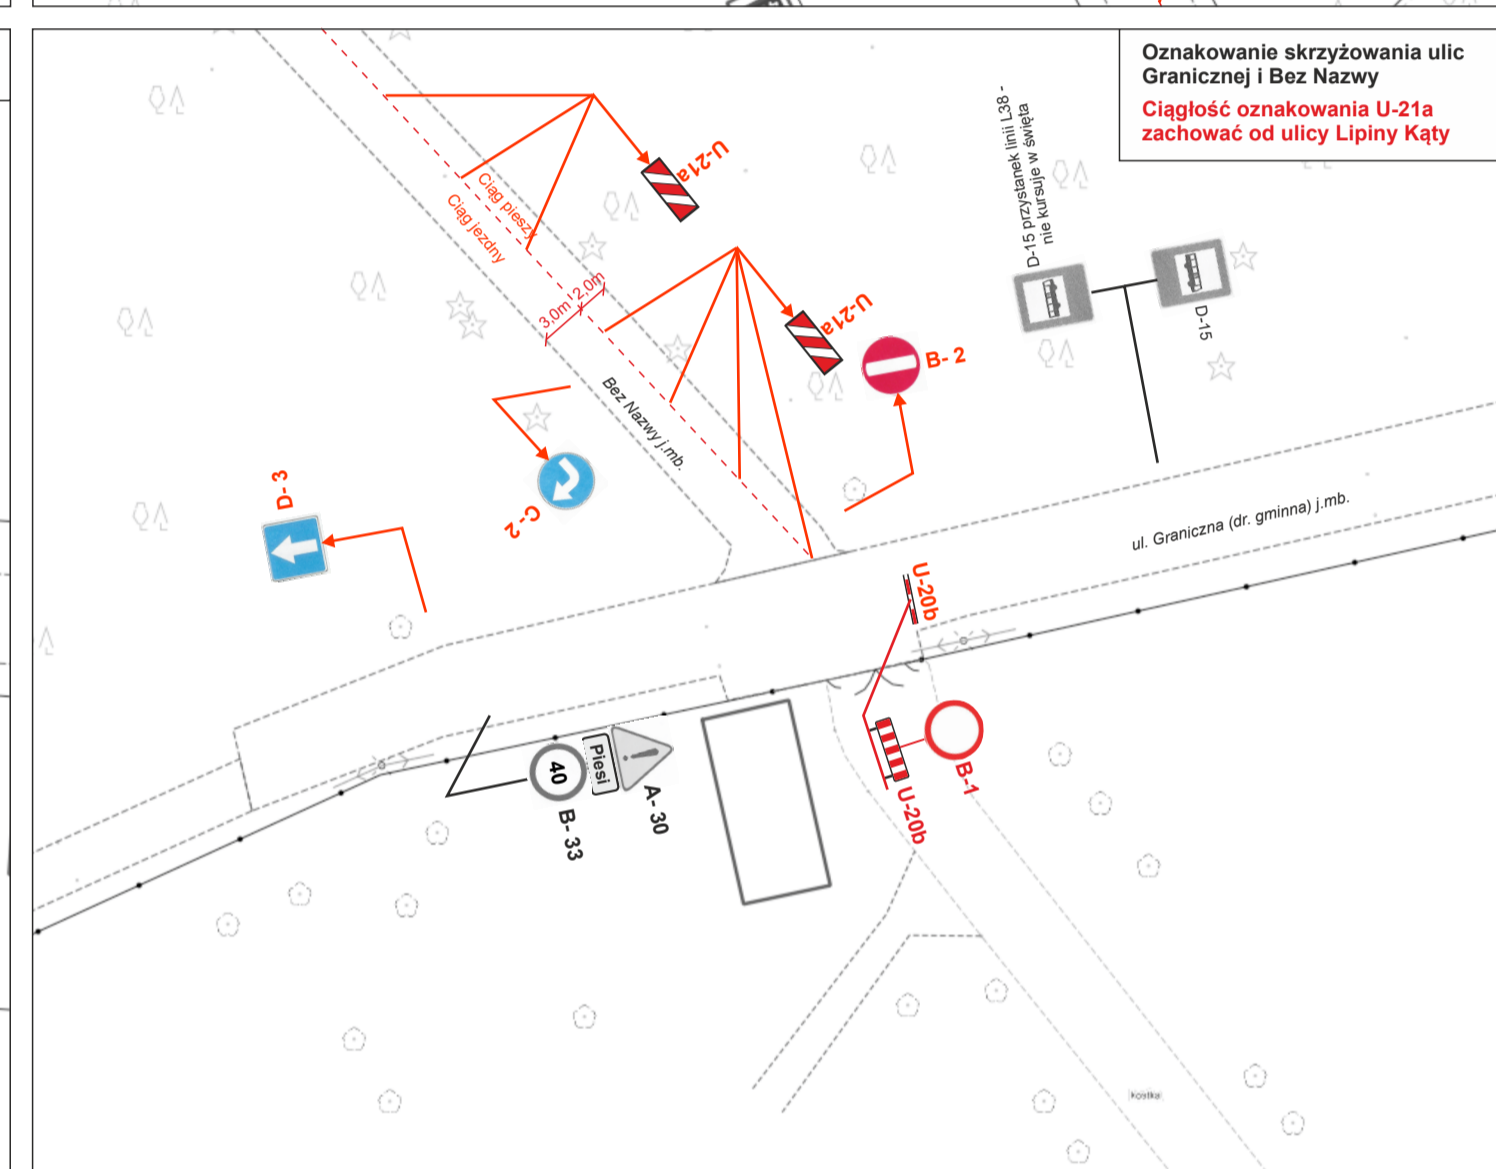
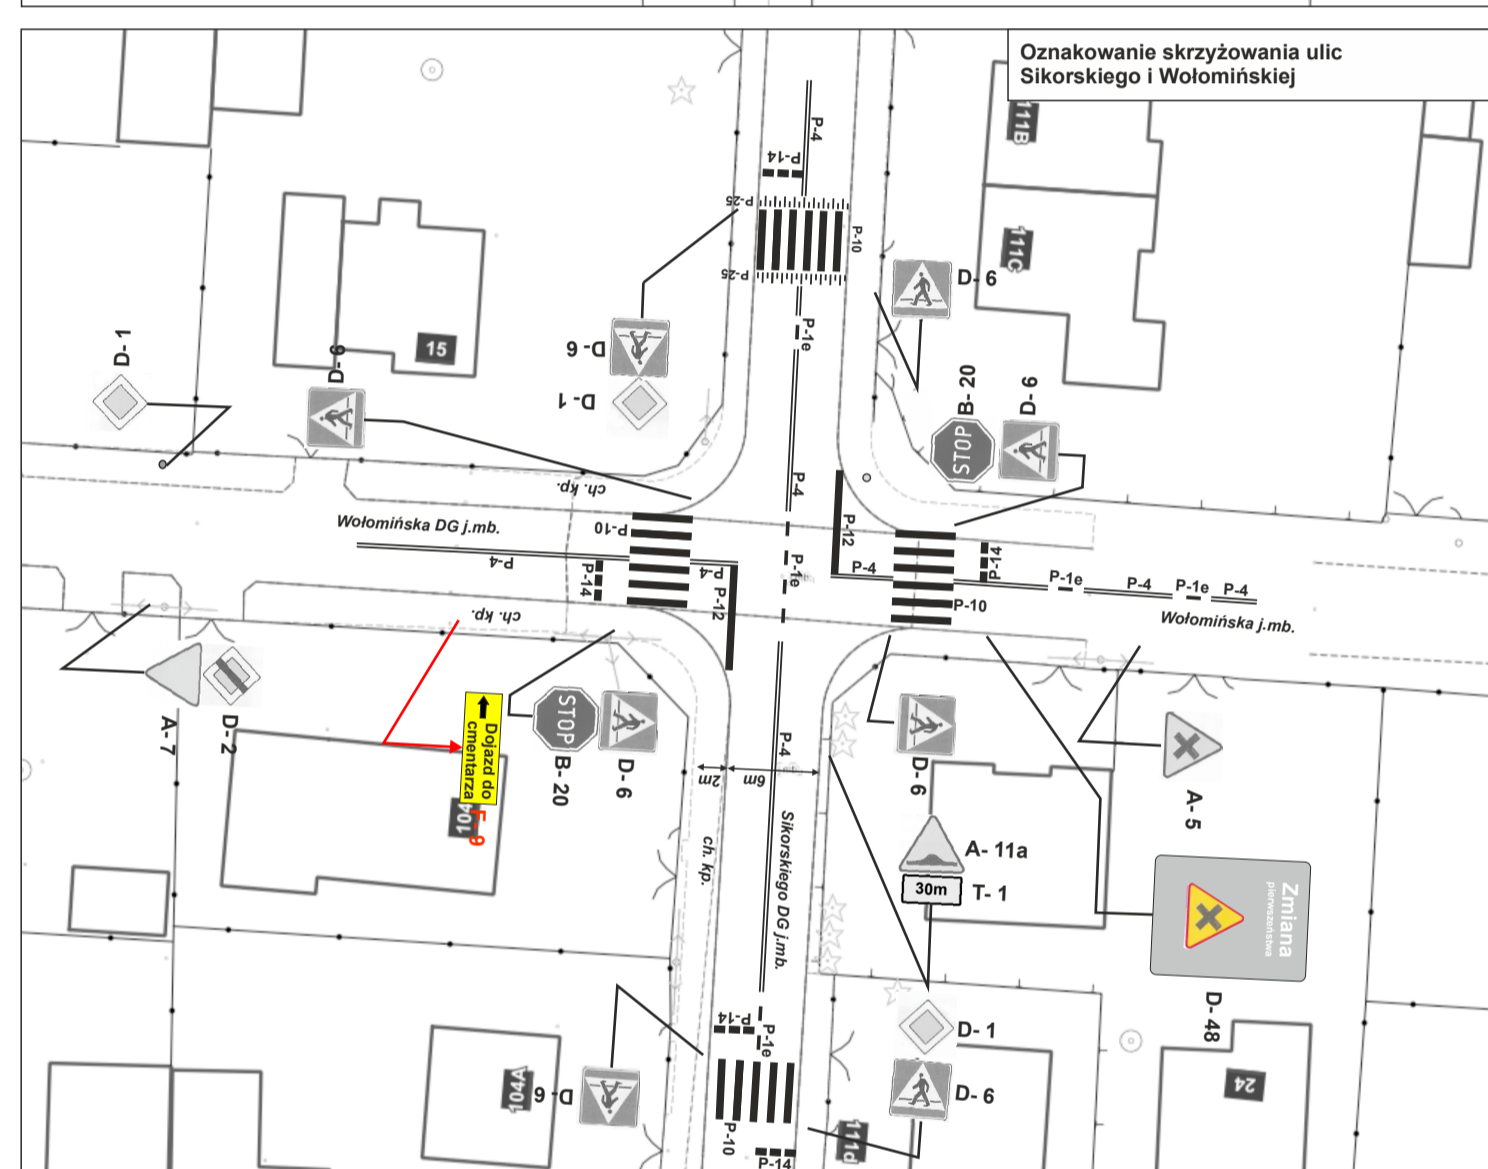
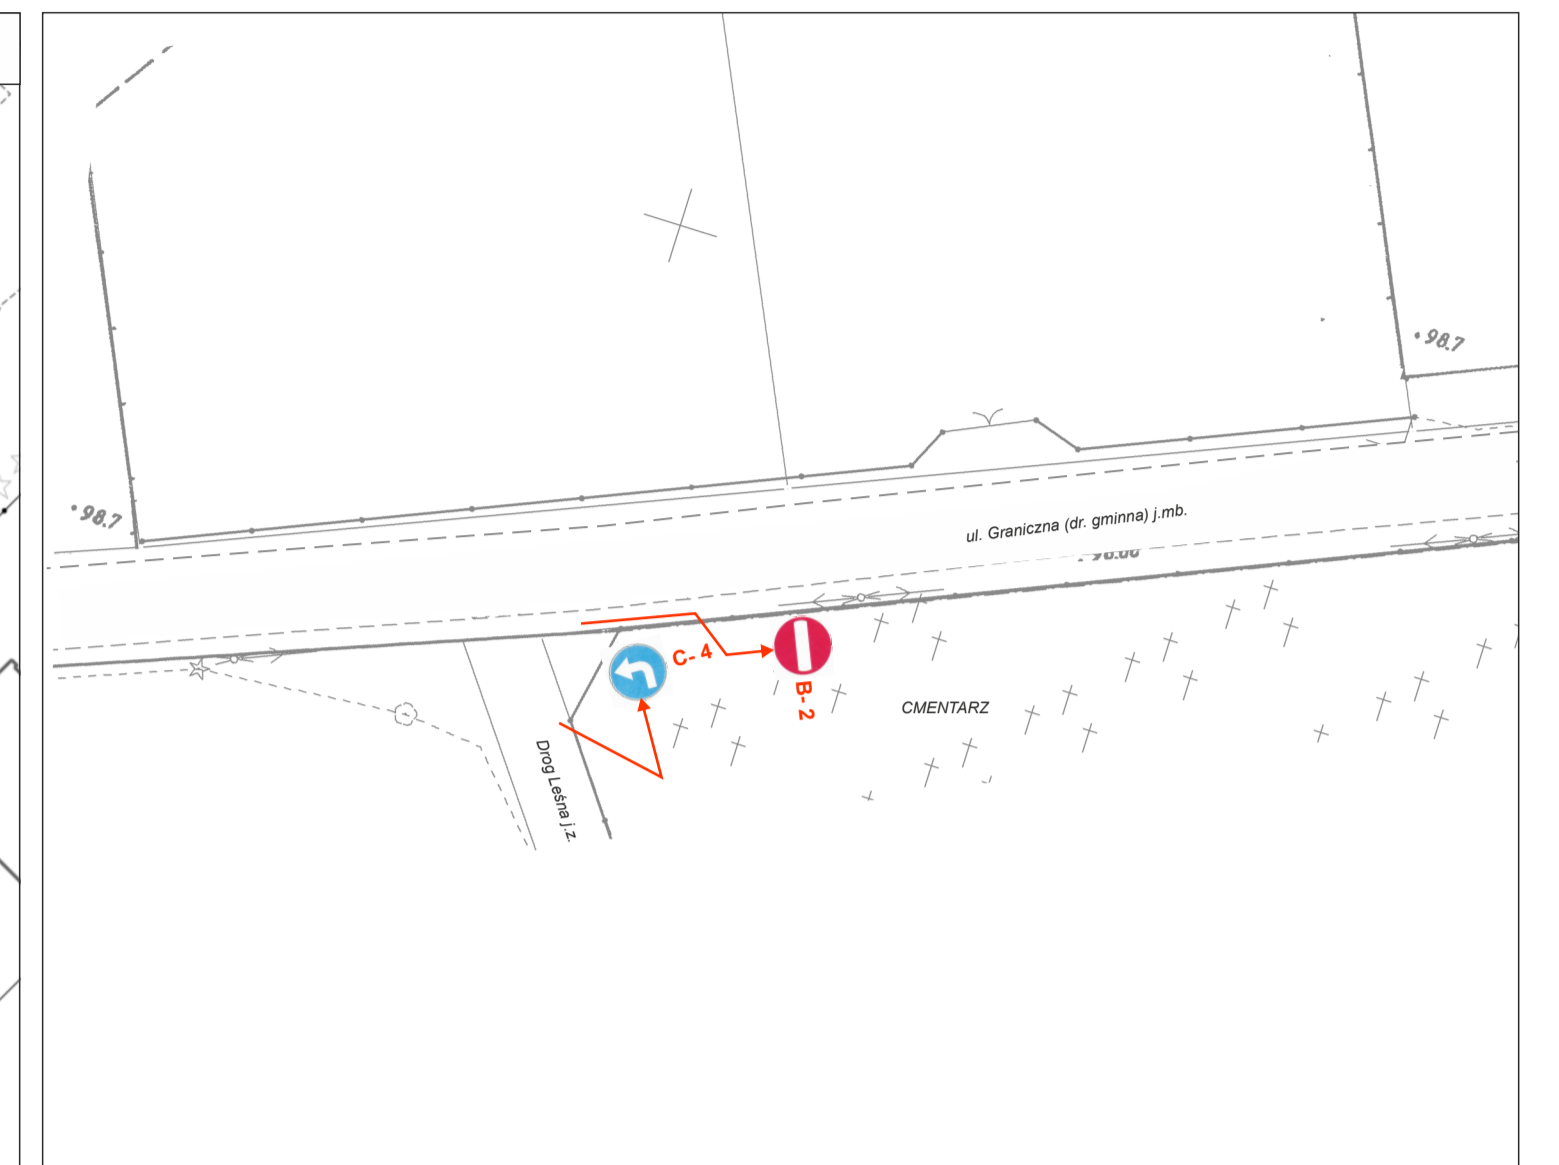
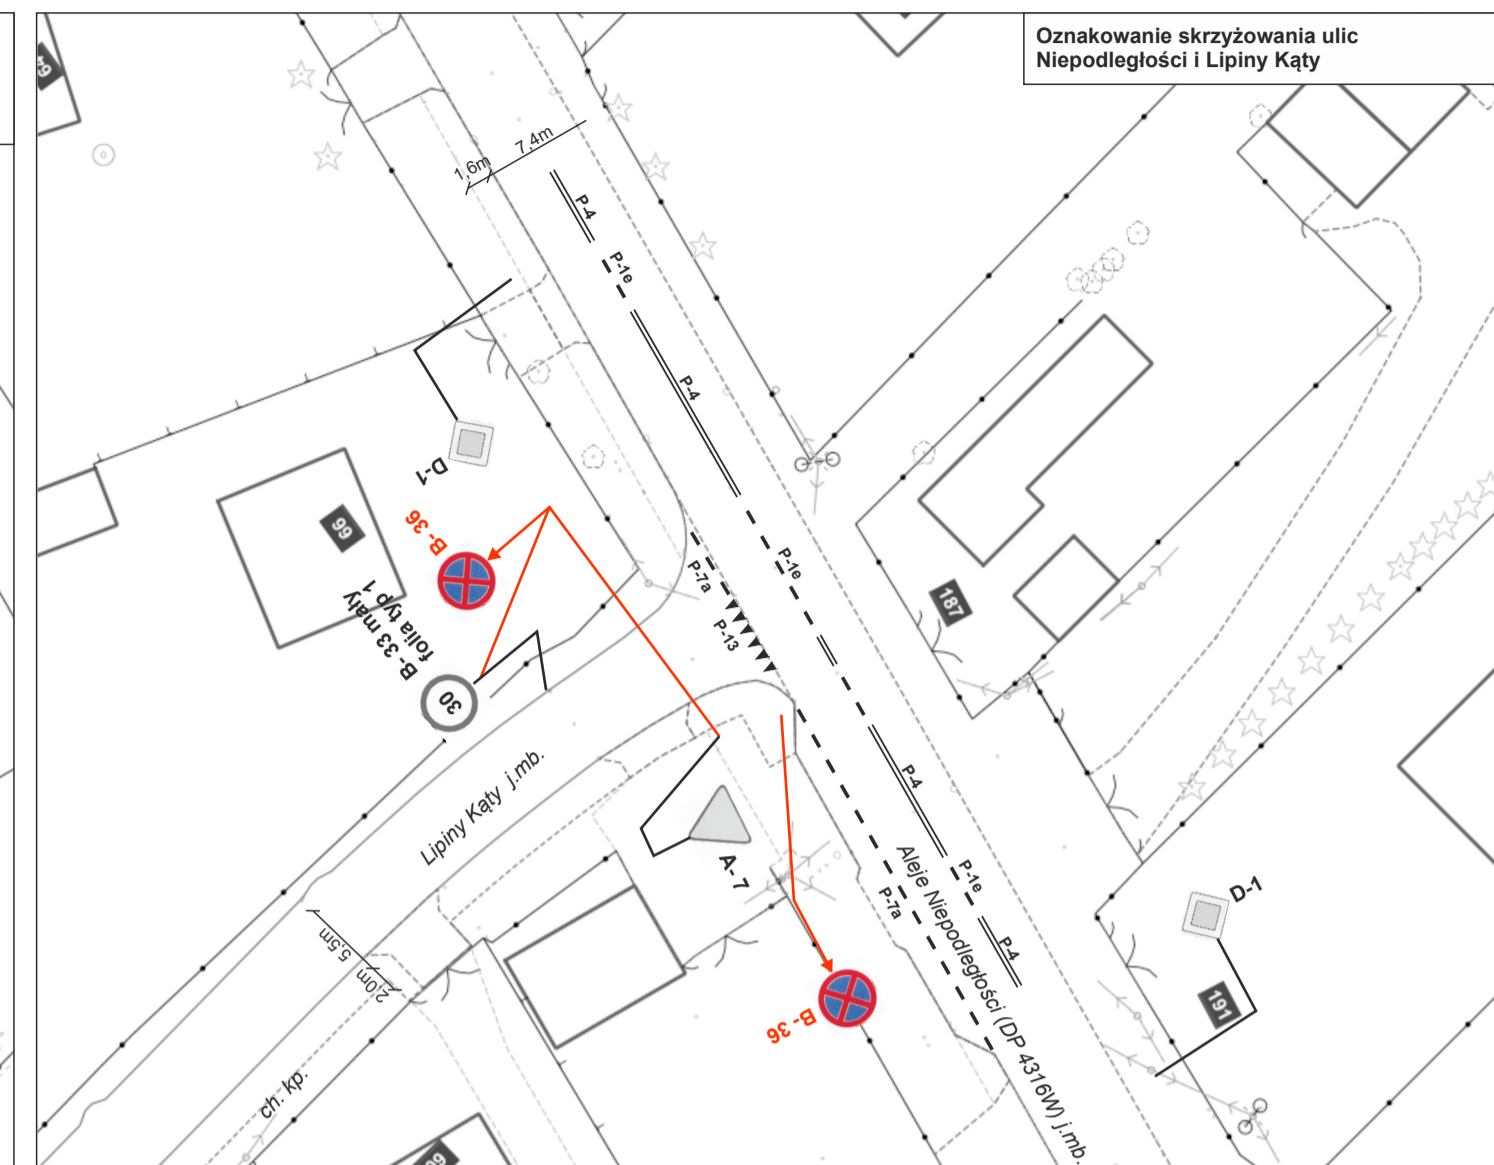
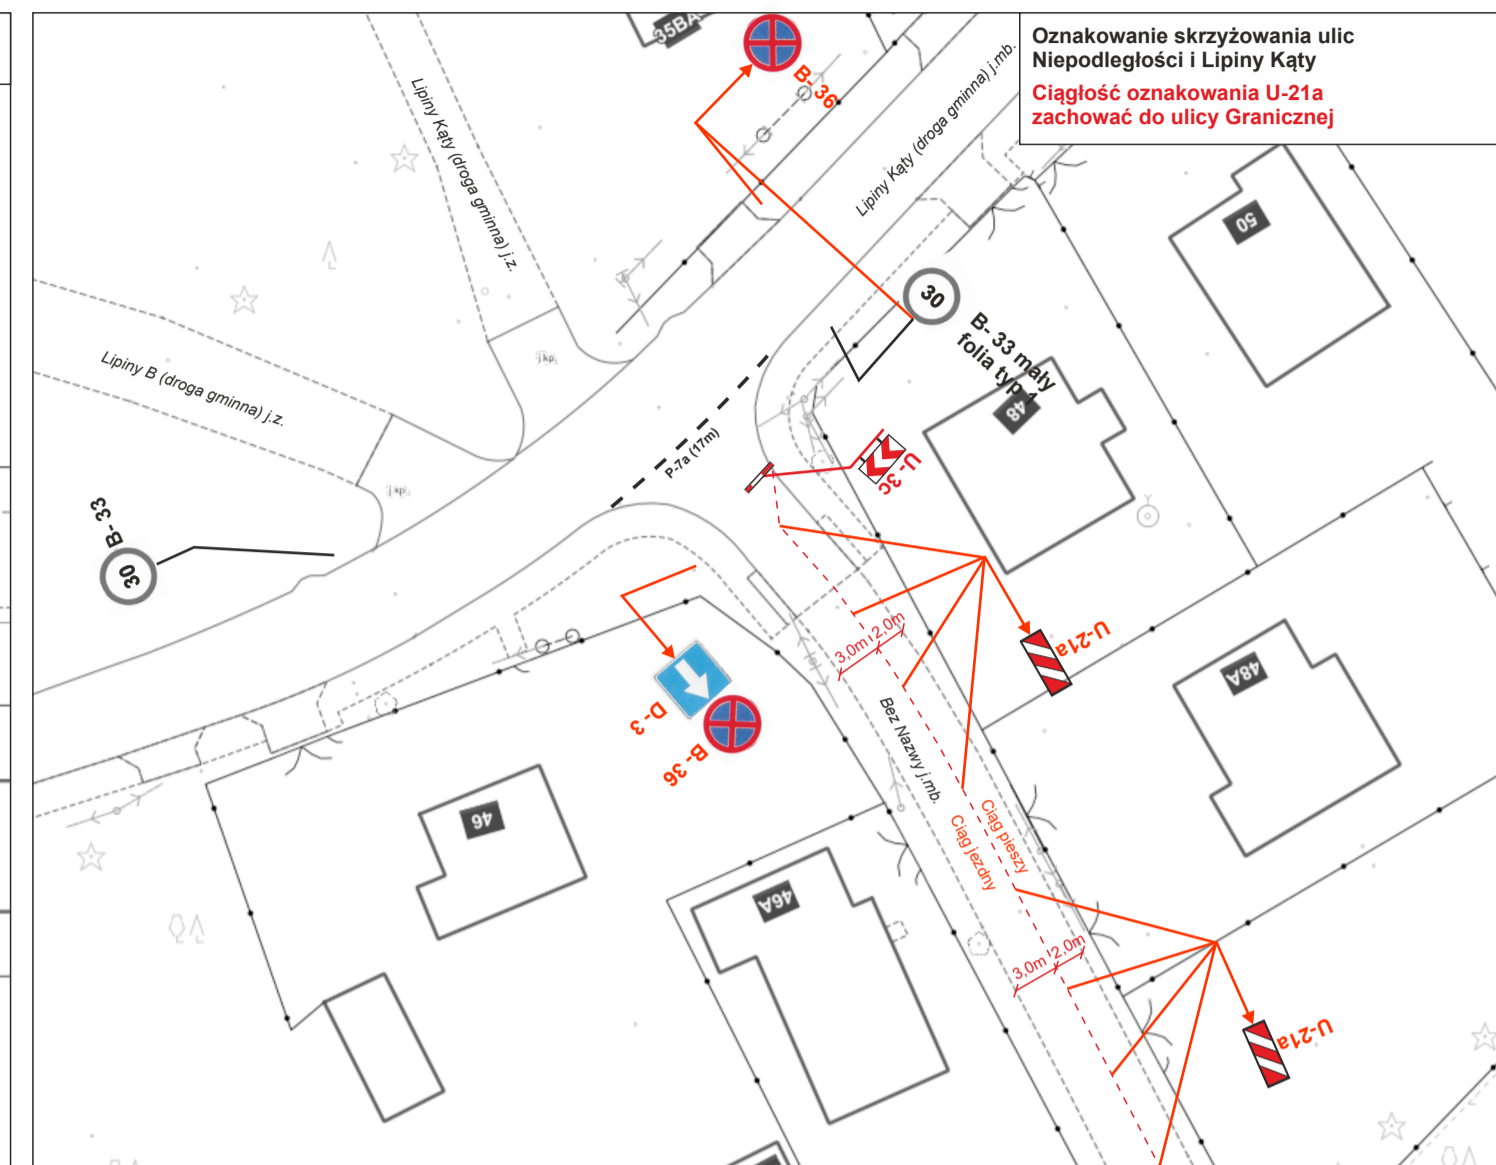
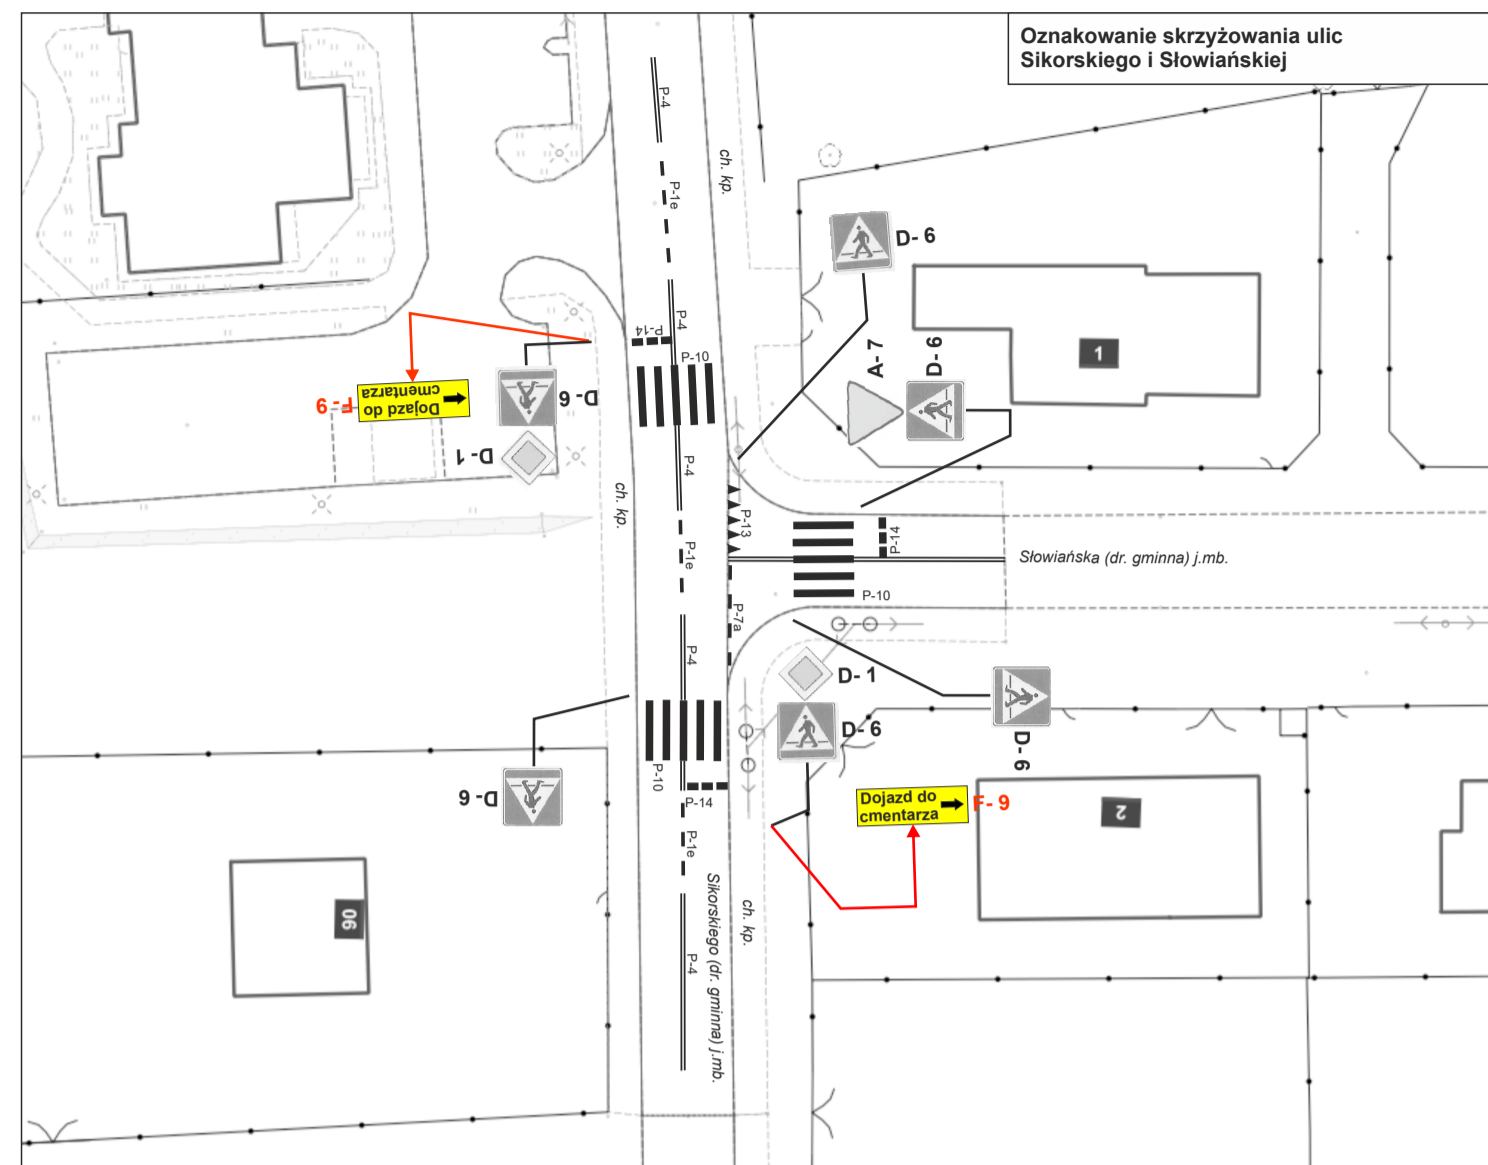


JEDNOSTKA PROJEKTOWA	 DROGOWSKAZ Usługi Projektowe Jan Libura 05-200 Wołomin ul. Kiejstuta 14a tel. 505 708 265 jan.libura@gmail.com		
INWESTOR	Gmina Wołomin ul. Ogrodowa 4 05-200 Wołomin		
OBIEKT	Projekt organizacji ruchu na czas trwania Dnia Wszystkich Świętych w Wołominie		
PROJEKTOWAŁ	inż. Jan Libura		
RYSUNEK	Mapa orientacyjna		
BRANŻA	NR RYSUNKU	SKALA	DATA
DR	1	1:500	10.2022



<p>JEDNOSTKA PROJEKTOWA DROGOWSKAZ Usługi Projektowe Jan Libura 05-200 Wołomin ul. Kiejstuta 14a tel. 505 708 265 jan.libura@gmail.com</p>			
INWESTOR	Gmina Wołomin ul. Ogrodowa 4 05-200 Wołomin		
OBIEKT	Projekt organizacji ruchu na czas trwania Dnia Wszystkich Świętych w Wołominie		
PROJEKTOWAŁ	inż. Jan Libura		
RYSUJEK	CZASOWA ORGANIZACJA RUCHU		
BRANŻA	NR RYSUNKU	SKALA	DATA
DR	2	1:500	10.2022