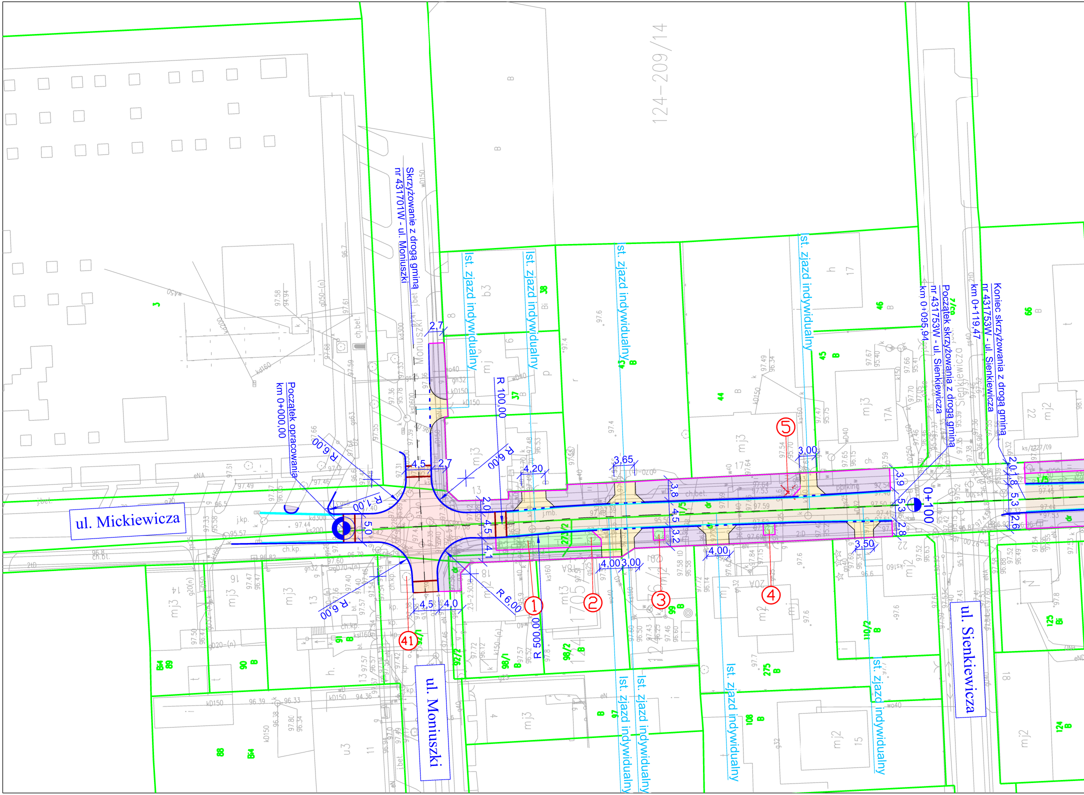
ul. Mickiewicza
ul. Moniuszki
ul. Sienkiewicza
Początek opracowania km 0+000,00
Skrzyżowanie z drogą gminną nr 431701W - ul. Moniuszki
Początek skrzyżowania z drogą gminną nr 431753W - ul. Sienkiewicza km 0+095,94
Koniec skrzyżowania z drogą gminną nr 431753W - ul. Sienkiewicza km 0+119,47
0+100
ist. zjazd indywidualny
R 100,00
R 500,00
R 6,00
R 1,00
124-209/14
①
②
③
④
⑤
(41)
4,20
3,65
3,00
4,00
3,50
2,7
4,5
4,0
parking
ch.bet.
mj3
mj2
17A
22
13

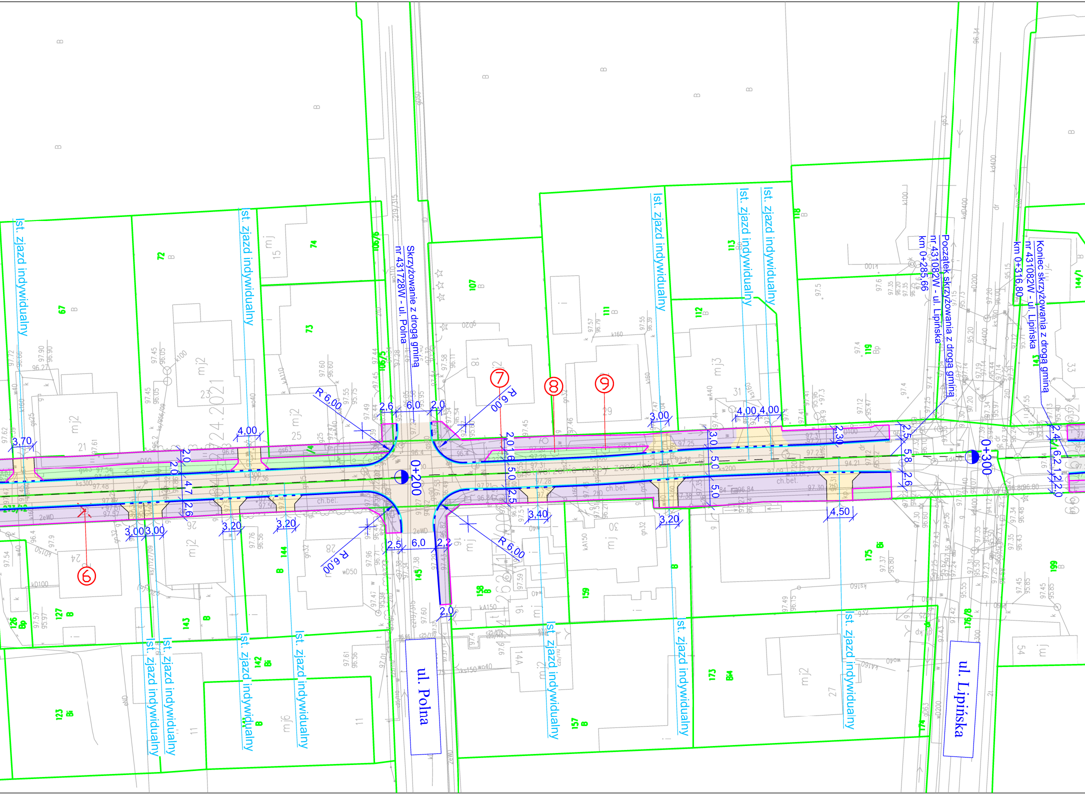
Skrzyżowanie z drogą gminną nr 431728W - ul. Polna
Początek skrzyżowania z drogą gminną nr 431082W - ul. Lipińska km 0+285,66
Koniec skrzyżowania z drogą gminną nr 431082W - ul. Lipińska km 0+316,80
ul. Polna
ul. Lipińska
0+200
0+300
ist. zjazd indywidualny
⑥
⑦
⑧
⑨
R 6,00
3,70
4,00
3,00
3,20
3,40
4,50
2,6
6,0
2,0
2,5
2,2
5,8
5,0
4,7
2,30
ch.bet.
67
72
73
74
107
111
112
113
118
119
123
126
127
142
143
144
145
157
158
159
173
175
199
mj2
mj3
B
Bp

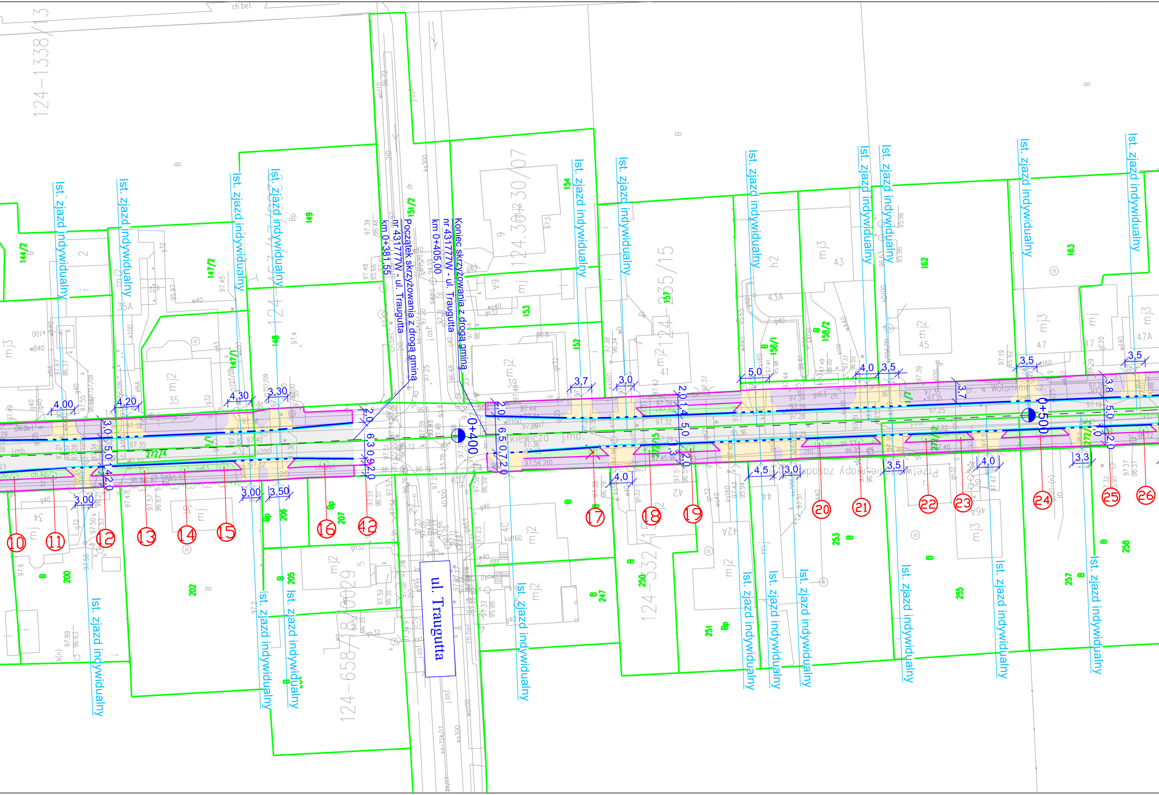
Początek skrzyżowania z drogą gminną
nr 431777W - ul. Traugutta
km 0+381,55
Koniec skrzyżowania z drogą gminną
nr 431777W - ul. Traugutta
km 0+405,00
ul. Traugutta
0+400
0+500
ist. zjazd indywidualny
4,00
4,20
4,30
3,30
3,00
3,00
3,50
3,7
3,0
5,0
4,0
3,5
3,5
3,8
3,3
4,5
13,0
4,0
3,5
2,0
6,3
6,5
7,2
5,0
1,4
2,0
10
11
12
13
14
15
16
42
17
18
19
20
21
22
23
24
25
26
272/4
144/2
147/2
147/1
148
149
151/2
152
153
154
157
158/1
158/2
162
163
200
202
205
206
207
247
250
251
253
255
257
258
124-1338/13
124-1467/3
124-1230/7
124-935/15
124-332/1
124-658/8
ch.bet.
j.mb.
mj2
mj3
mj

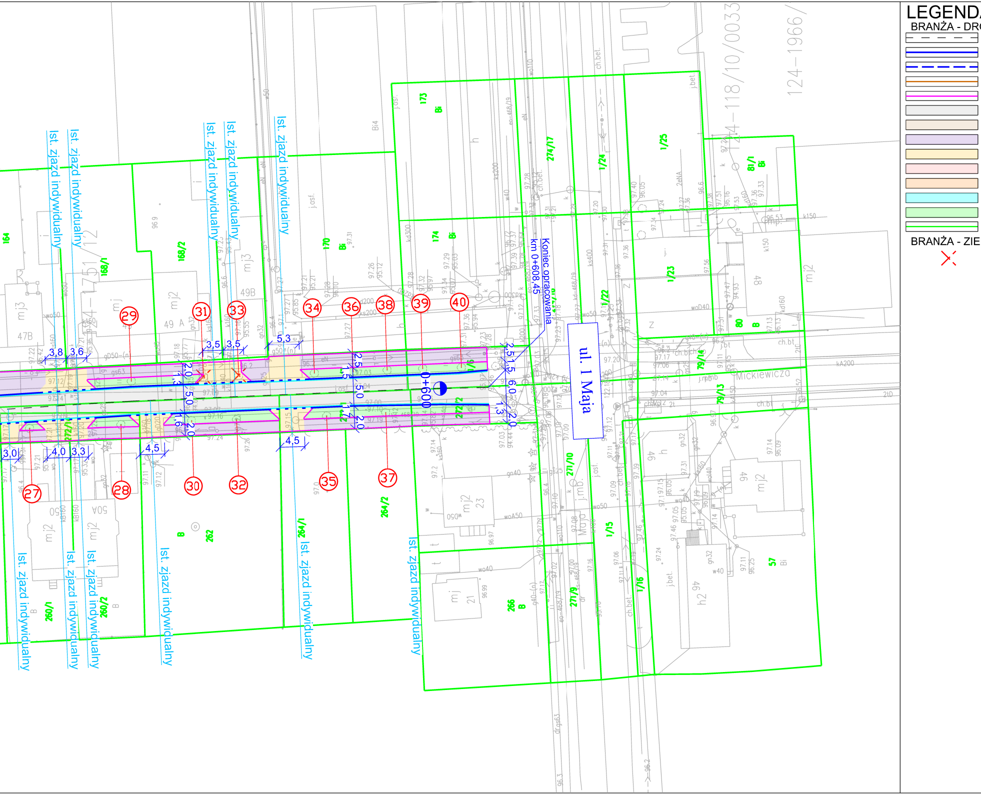
LEGENDA
BRANŻA - DRO
BRANŻA - ZIE
ul. 1 Maja
Koniec opracowania
km 0+608,45
0+600
Mickiewicza
Ist. zjazd indywidualny
Ist. zjazd indywidualny
Ist. zjazd indywidualny
Ist. zjazd indywidualny
Ist. zjazd indywidualny
Ist. zjazd indywidualny
Ist. zjazd indywidualny
Ist. zjazd indywidualny
Ist. zjazd indywidualny
Ist. zjazd indywidualny
27
28
29
30
31
32
33
34
35
36
37
38
39
40
3,8
3,6
3,5
3,5
5,3
3,0
4,0
3,3
4,5
4,5
2,5
1,5
6,0
1,3
2,0
5,0
1,6
164
168/1
168/2
170
173
174
274/17
1/24
1/25
1/23
1/22
81/1
80
79/14
79/13
1/16
1/15
271/10
271/9
272/2
272/1
264/2
264/1
262
260/1
260/2
266
57
124-118/10/0033
124-1966/

A:

OGOWA

- proj. oś jezdni
- proj. krawężnik betonowy 15x30
- proj. krawężnik betonowy obniżony 15x22
- proj. opornik betonowy 12x30
- proj. obrzeża chodnikowe 8x30
- proj. jezdnia z betonu asfaltowego
- proj. jezdnia z kostki "AKROPOL", kolor: szary gr. 8 cm
- proj. chodnik z płyt chodnikowych 50x50 cm, kolor: szary gr. 7 cm
- proj. zjazd z kostki "AKROPOL", kolor: grafit gr. 8 cm
- proj. wyniesione skrzyżowanie z kostki "BEHATON" (fazowana), kolor: grafit gr. 8 cm
- proj. najazd wyniesionego skrzyżowania z kostki granitowej, kolor: szary gr 15x17 cm
- projściek przykrawężnikowy z kostki "AKROPOL", kolor: szary gr. 6 cm
- proj. zieleń
- granice działek ewidencyjnych

LEŃ

- ist. drzewa lub karpy do usunięcia

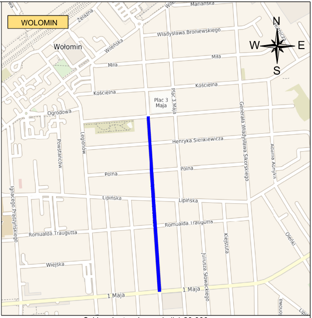
WOLOMIN
N
W
E
S
Wołomin
Mariańska
Władysława Broniewskiego
Żelazna
Wileńska
Miła
Kościelna
Plac 3 Maja
Ogrodowa
Legionów
Powstańców
Henryka Sienkiewicza
Polna
Lipińska
Romualda Traugutta
Wiejska
1 Maja
Ignacego Paderewskiego
Generała Władysława Sikorskiego
Juliusza Słowackiego
Kiejstuta
Adama Asnyka

Szkic orientacyjny w skali 1:20 000

- odc. drogi gminnej - ul. Mickiewicza objęty opracowaniem

INWESTOR:

BURMISTRZ WOŁOMINA
ul. Ogrodowa 4
05-200 Wołomin

JEDNOSTKA PROJEKTOWANIA:

TMP Projekt
Biuro Projektów Drogowych

Szydłowski Piotr, Biuro Projektów Drogowych
"TMP PROJEKT"
ul. Krzyżówki 3 lok. U3, 03-193 Warszawa
tel. 506-426-712
e-mail: biuro@tmpprojekt.pl

NAZWA OBIEKTU BUDOWLANEGO:

Rozbudowa drogi gminnej nr 431097W - ul. Mickiewicza w miejscowości Wołomin na odcinku od drogi gminnej nr 431701W - ul. Moniuszki (ze skrzyżowaniem) do drogi wojewódzkiej nr 634 - ul. 1 Maja (bez skrzyżowania)

ADRES:

woj. mazowieckie, powiat wołomiński, msc. Wołomin

TYTUŁ RYSUNKU:

Plan sytuacyjny zieleni

SKALA:

1:500

STANOWISKO:	*IMIĘ I NAZWISKO:*	*SPECJALNOŚĆ:*	*NR UPRAWNIEŃ:*	*PODPIS:*
Projektant	**mgr inż. Tomasz Mikołajuk**	**drogowa**	**LUB/0017/POOD/12**	
Projektant	**mgr inż. arch. krajobrazu Iwona Kublik**	**projektowanie, urządzanie i pielęgnacja terenów zieleni**	-	
DATA:	**MARZEC 2023**		*NR RYSUNKU:*	**2**