



MIEJSCOWY PLAN ZAGOSPODAROWANIA PRZESTRZENNEGO REJONU UL. ZIEŁONEJ W WOŁOMINIE	
RYSUNEK PLANU skala 1:1000	PROJEKT
LEGENDA:	
USTALENIA PLANU	
	GRANICA OBSZARU OBJĘTEGO PLANEM
	LINE ROZGRANICZAJĄCE TERENY O RÓŻNYM PRZEZNACZENIU LUB RÓŻNYCH ZASADACH ZAGOSPODAROWANIA
PRZEZNACZENIE TERENU:	
	MN - TEREN ZABUDOWY MIESZKANOWEJ JEDNORODZINNEJ
	KDZ - TEREN DROGI PUBLICZNEJ KLASY ZBIORCZEJ
	KDD - TEREN DROGI PUBLICZNEJ KLASY DOJAZDOWEJ
	LINE ZABUDOWY NIEPRZEKACZALNE
	WYMAROWANIE (w metrach)
	STREFA OGRANICZEN ZABUDOWY WYNIKAJĄCYCH Z PRZEPISÓW ODBRENYCH
INFORMACJE	
	GRANICE GŁÓWNEJ ZBIORNIKI WÓD PODZIEMNYCH (CAŁY OBSZAR PLANU)
	GRANICE WARSZAWSKIEGO OBSZARU CHRONIONEGO KRAJOBRAZU
	STREFA ZWYKŁA WÓCHK
	STREFA OCHRONY URBANISTYCZNEJ WÓCHK

STUDIUM UWARUNKOWAŃ I KIERUNKÓW
ZAGOSPODAROWANIA PRZESTRZENNEGO
FRAGMENT skala 1:10 000

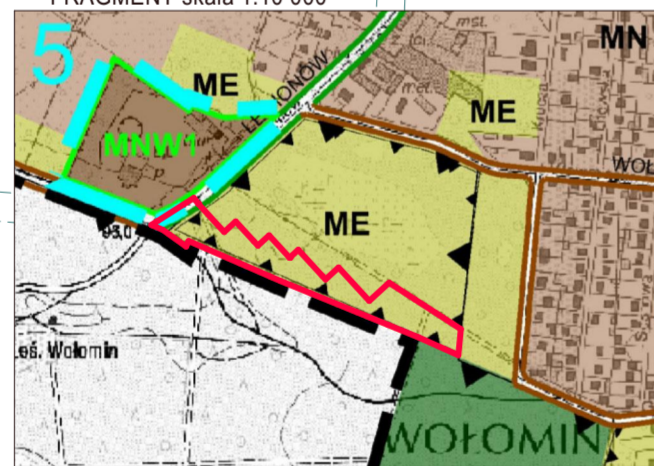

Oznaczenia:	
	GRANICA GMINY
	GRANICA OBSZARU ZMIANY STUDIUM WRAZ Z NUMERAMI
	GRANICA ZMIANY
OBSZARY STRUKTURY FUNKCJONALNEJ	
	MNW, MNW1 - MIESZKANOWE JEDNORODZINNE I WIELORODZINNE
	MN - MIESZKANOWE JEDNORODZINNE Z DOPUSZCZENIEM USŁUG
	ME, ME1 - MIESZKANOWE EKSTENSYWNE
	ZL - TERENY LASÓW
	Z - OBSZARY TORFOWE I BAGNISTE
OBSZARY I OBIEKTY CHRONIONE - ŚRODOWISKOWO PRZYRODNICZE	
	GRANICE WARSZAWSKIEGO OBSZARU CHRONIONEGO KRAJOBRAZU
	STREFA OCHRONY URBANISTYCZNEJ WÓCHK
KOMUNIKACJA	
	DROGA ZBIORCZA
	WAZNIEJSZE DROGI LOKALNE

GRANICA OBSZARU OBJĘTEGO PLANEM

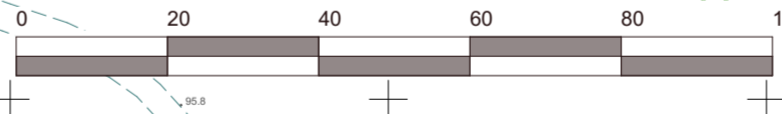

1001-L4