





Miejscowy plan zagospodarowania przestrzennego Osiedla Wołominiek w Wołominie - część H

Rysunek planu

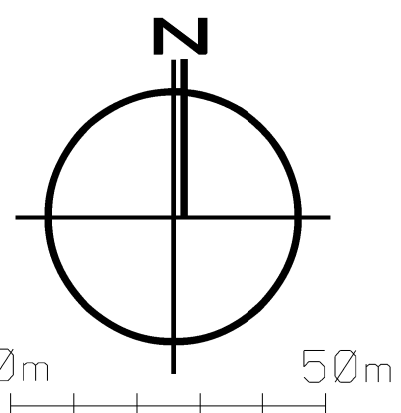

SKALA 1:1000

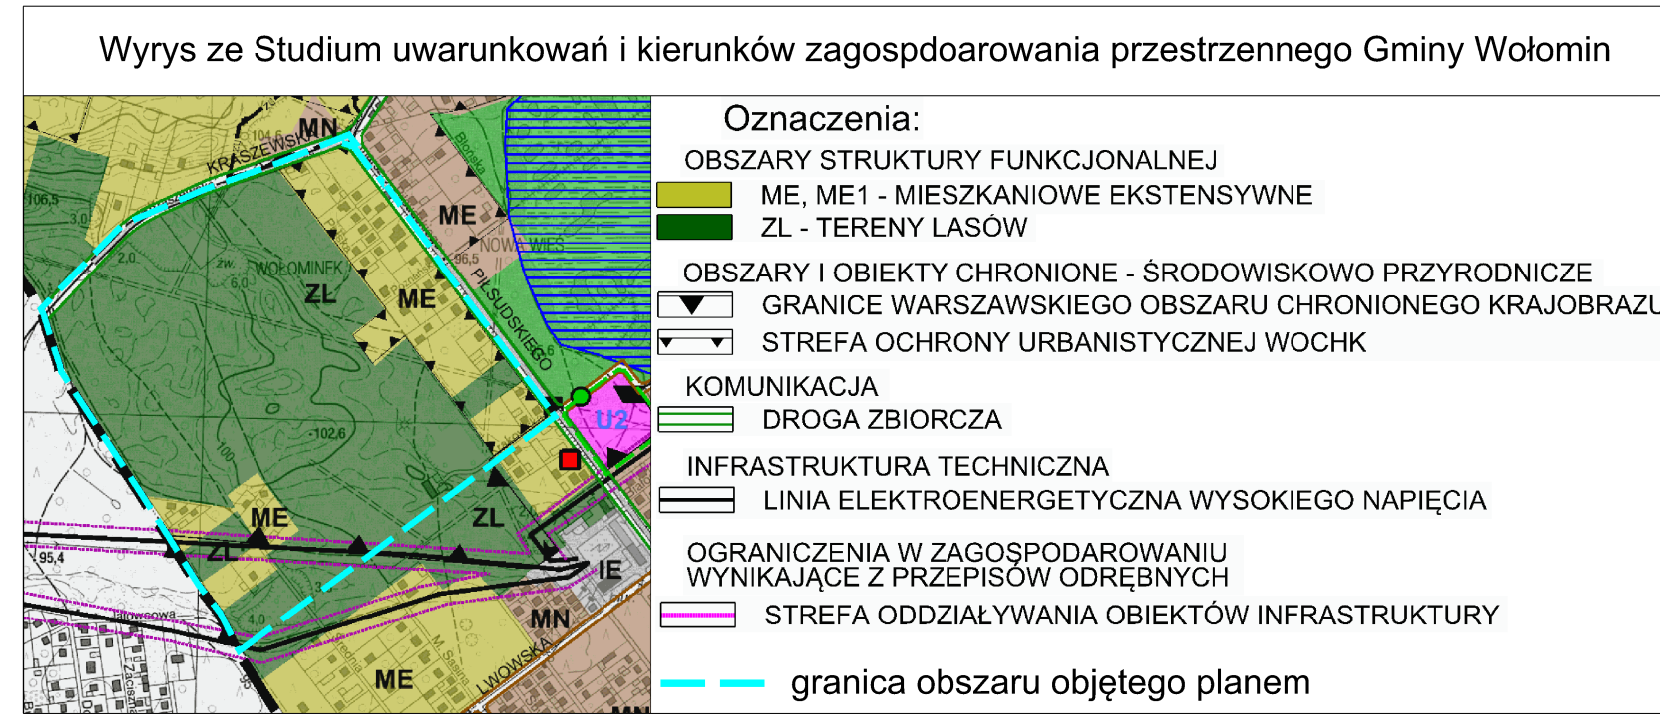

LEGENDA:

OBOWIĄZUJĄCE USTALENIA PLANU.

- Granica obszaru objętego planem
- Linia rozgraniczająca tereny o różnym przeznaczeniu lub różnych zasadach zagospodarowania
- Nieprzekraczalna linia zabudowy
- Strefa ograniczeń sytuowania zabudowy od granicy lasu
- Zwymiarowanie wzajemne odległości elementów zagospodarowania (m)
- MNW - Teren zabudowy mieszkaniowej jednorodzinnej wolnostojącej
- L - Teren lasu
- KDZ - Teren drogi zbiorczej
- KDD - Teren dróg dojazdowych
- KP - Teren komunikacji pieszo - rowerowej
- Objekt zabytkowy wpisany do gminnej ewidencji zabytków
- Drzewo do zachowania

INFORMACYJNE OZNACZENIA PLANU:

- Sieć elektroenergetyczna napowietrzna wysokiego napięcia 110kV
- Pas technologiczny napowietrznej linii elektroenergetycznej wysokiego napięcia 110 kV
- Słupowa stacja transformatorowa
- Granica Warszawskiego Obszaru Chronionego Krajobrazu
- Granica części planu oznaczonego literami A, B, C
- Wydmy

MPZP Osiedla Wołominiek w Wołominie - część H, został sporządzony w wykorzystaniu urzędowej kopii mapy zasadniczej wydanej z państwowego zasobu geodezyjnego i kartograficznego, w układzie współrzędnym 2000 strefa 7

Teren w całości położony jest w granicach Głównego Zbiornika Wód Podziemnych nr 222 Dolina Środkowej Wisły, Głównego Zbiornika Wód Podziemnych nr 215 Subniecka Warszawska oraz Głównego Zbiornika Wód Podziemnych nr 2151 Subniecka Warszawska (część centralna)

TEMAT:	Miejscowy plan zagospodarowania przestrzennego Osiedla Wołominiek w Wołominie - część H
ZESPÓŁ AUTORÓW:	mgr inż. arch. Agnieszka Niezabitowska - nr upr. urb. Z-322 - główny projektant mgr inż. Małgorzata Frączkowska - nr upr. urb. WA-428 - projektant
SKALA:	1:1000
DATA:	maj 2023