


STAROSTA WOŁOMIŃSKI
 ul. Prądzińskiego 3, 05-200 Wołomin
 zatwierdzenie **STAŁEJ** organizacji ruchu
 nr ew. WDP.7120.1. - 83, 2023
 Data i podpis: 11-05-2023

Z up. Starosty Wołomińskiego
GŁÓWNY SPECJALISTA
Piotr Szymaniak

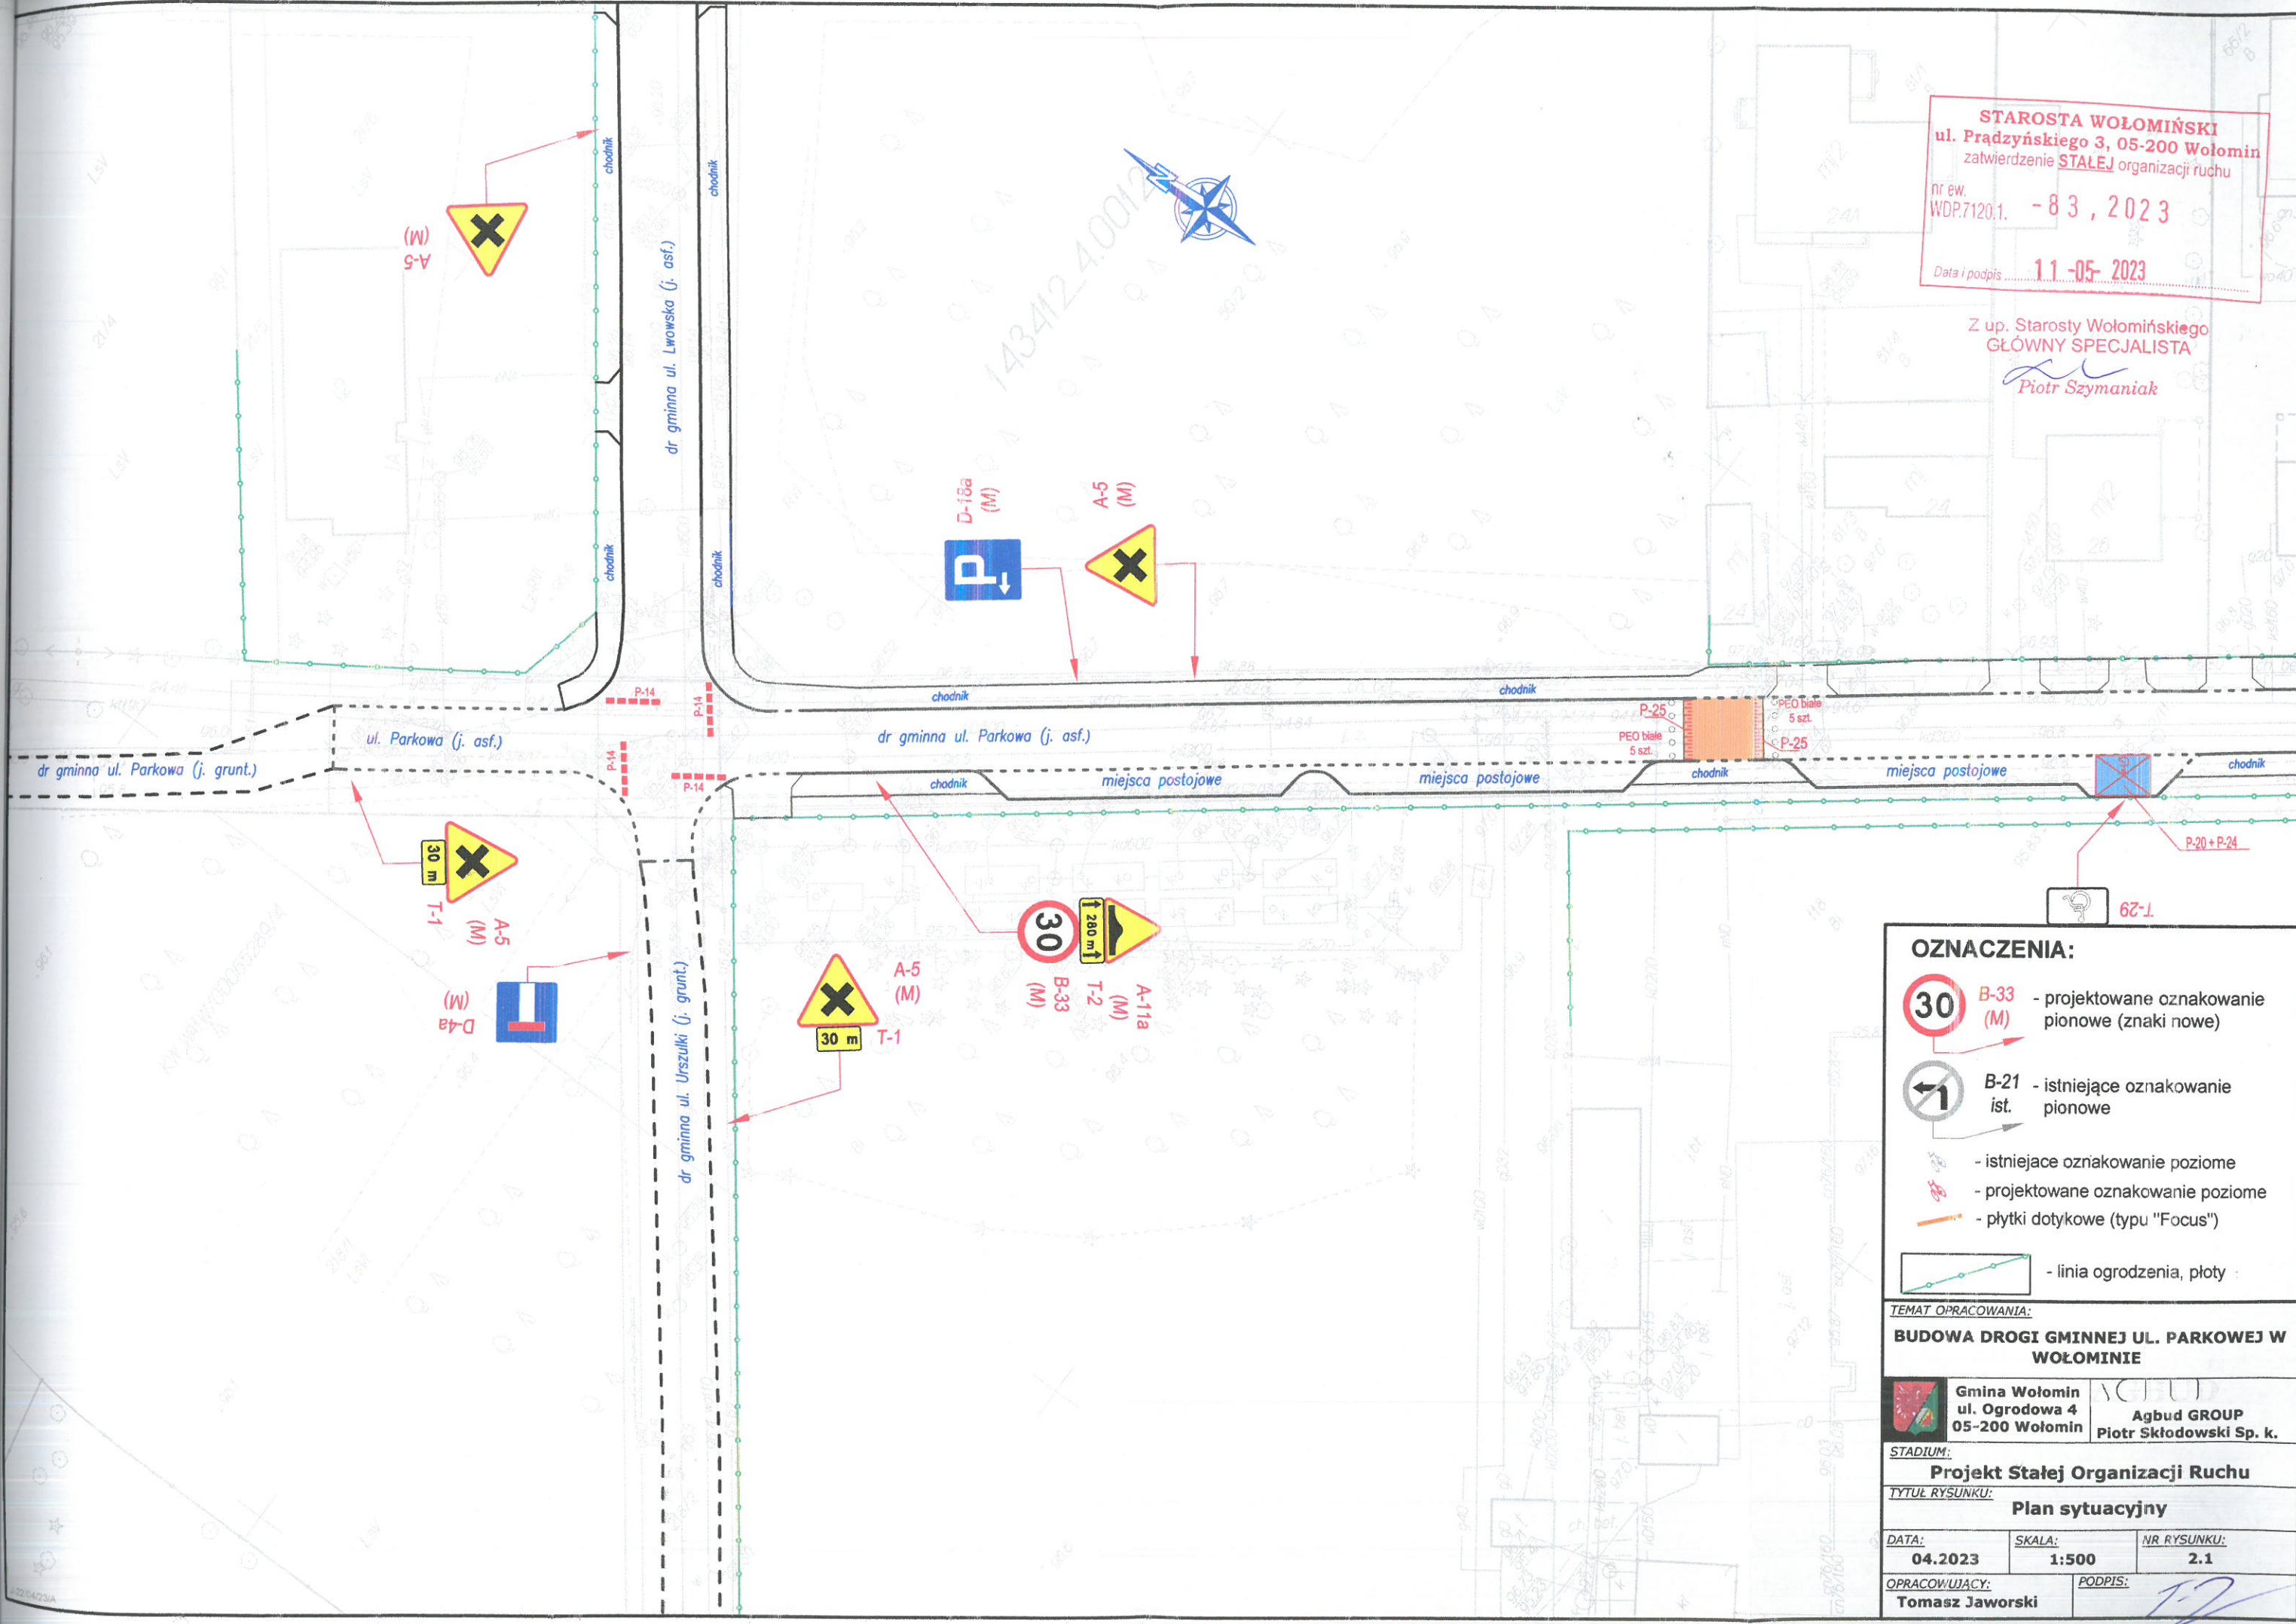

- OZNACZENIA:**
- B-33 (M) - projektowane oznakowanie pionowe (znaki nowe)
 - B-21 ist. - istniejące oznakowanie pionowe
 - istniejące oznakowanie poziome
 - projektowane oznakowanie poziome
 - płytki dotykowe (typu "Focus")
 - linia ogrodzenia, płoty

TEMAT OPRACOWANIA:
BUDOWA DROGI GMINNEJ UL. PARKOWEJ W WOŁOMINIE

Gmina Wołomin
 ul. Ogrodowa 4
 05-200 Wołomin

Agbud GROUP
 Piotr Skłodowski Sp. k.

STADIUM:
Projekt Stałej Organizacji Ruchu

TYTUŁ RYSUNKU:
Plan sytuacyjny

DATA: 04.2023 SKALA: 1:500 NR RYSUNKU: 2.1

OPRACOWUJĄCY: Tomasz Jaworski PODPIS: *T. Jaworski*




STAROSTA WOŁOMIŃSKI
 ul. Prądzyńskiego 3, 05-200 Wołomin
 zatwierdzenie **STAŁEJ** organizacji ruchu

Nr ew. WDP.7120.1. - 83, 2023
 ist. D-18a

Data i podpis 11.05.2023

Z up. Starosty Wołomińskiego
GŁÓWNY SPECJALISTA
Piotr Szymaniak

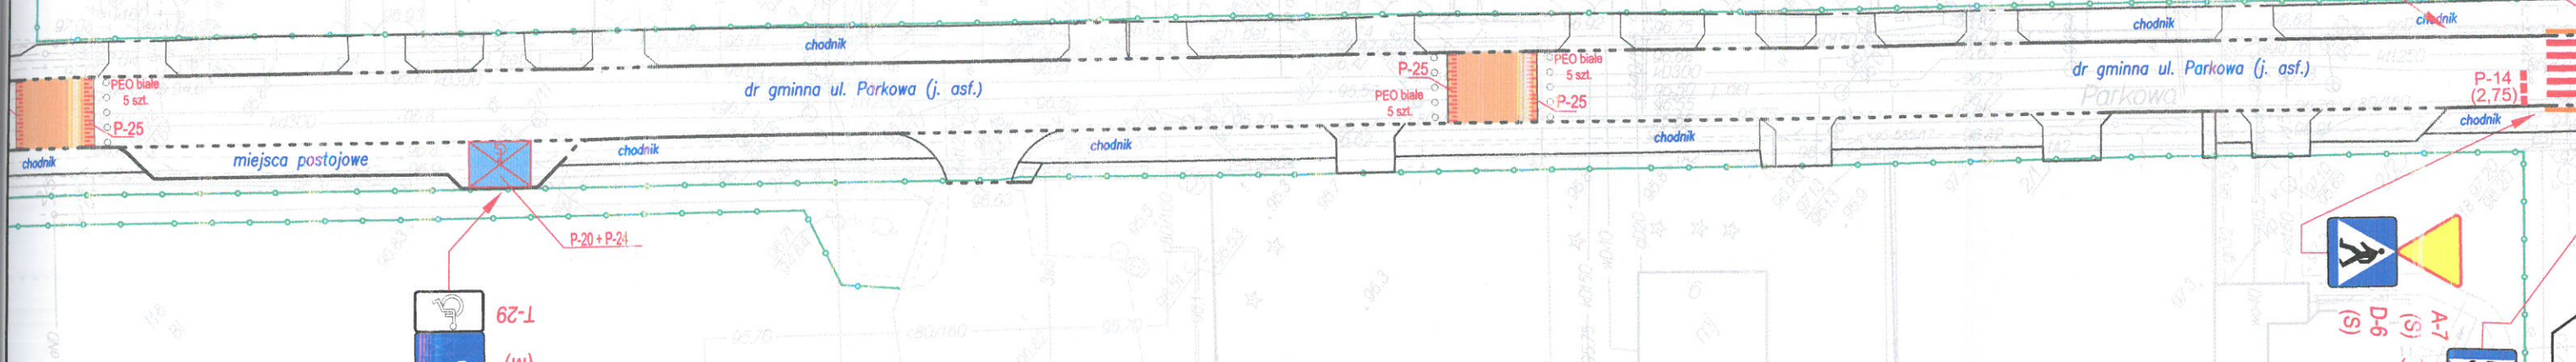

OZNACZENIA:

- B-33 (M) - projektowane oznakowanie pionowe (znaki nowe)
- B-21 ist. - istniejące oznakowanie pionowe
- istniejące oznakowanie poziome
- projektowane oznakowanie poziome
- płytki dotykowe (typu "Focus")
- linia ogrodzenia, płoty

TEMAT OPRACOWANIA:
BUDOWA DRÓGI GMINNEJ UL. PARKOWEJ W WOŁOMINIE

Gmina Wołomin
 ul. Ogrodowa 4
 05-200 Wołomin

Agbud GROUP
 Piotr Skłodowski Sp. k.

STADIUM:
Projekt Stałej Organizacji Ruchu

TYTUŁ RYSUNKU:
Plan sytuacyjny


| | | |
|---|------------------------|---------------------------|
| DATA: 04.2023 | SKALA: 1:500 | NR RYSUNKU: 2.2 |
| OPRACOWUJĄCY: Tomasz Jaworski | PODPIS: | |

STAROSTA WOŁOMIŃSKI
 ul. Prądzyńskiego 3, 05-200 Wołomin
 zatwierdzenie STAŁEJ organizacji ruchu

nr ew. WDP.7120.1. - 83, 2023

11-05-2023
 Data i podpis

Z up. Starosty Wołomińskiego
GŁÓWNY SPECJALISTA
Piotr Szymaniak

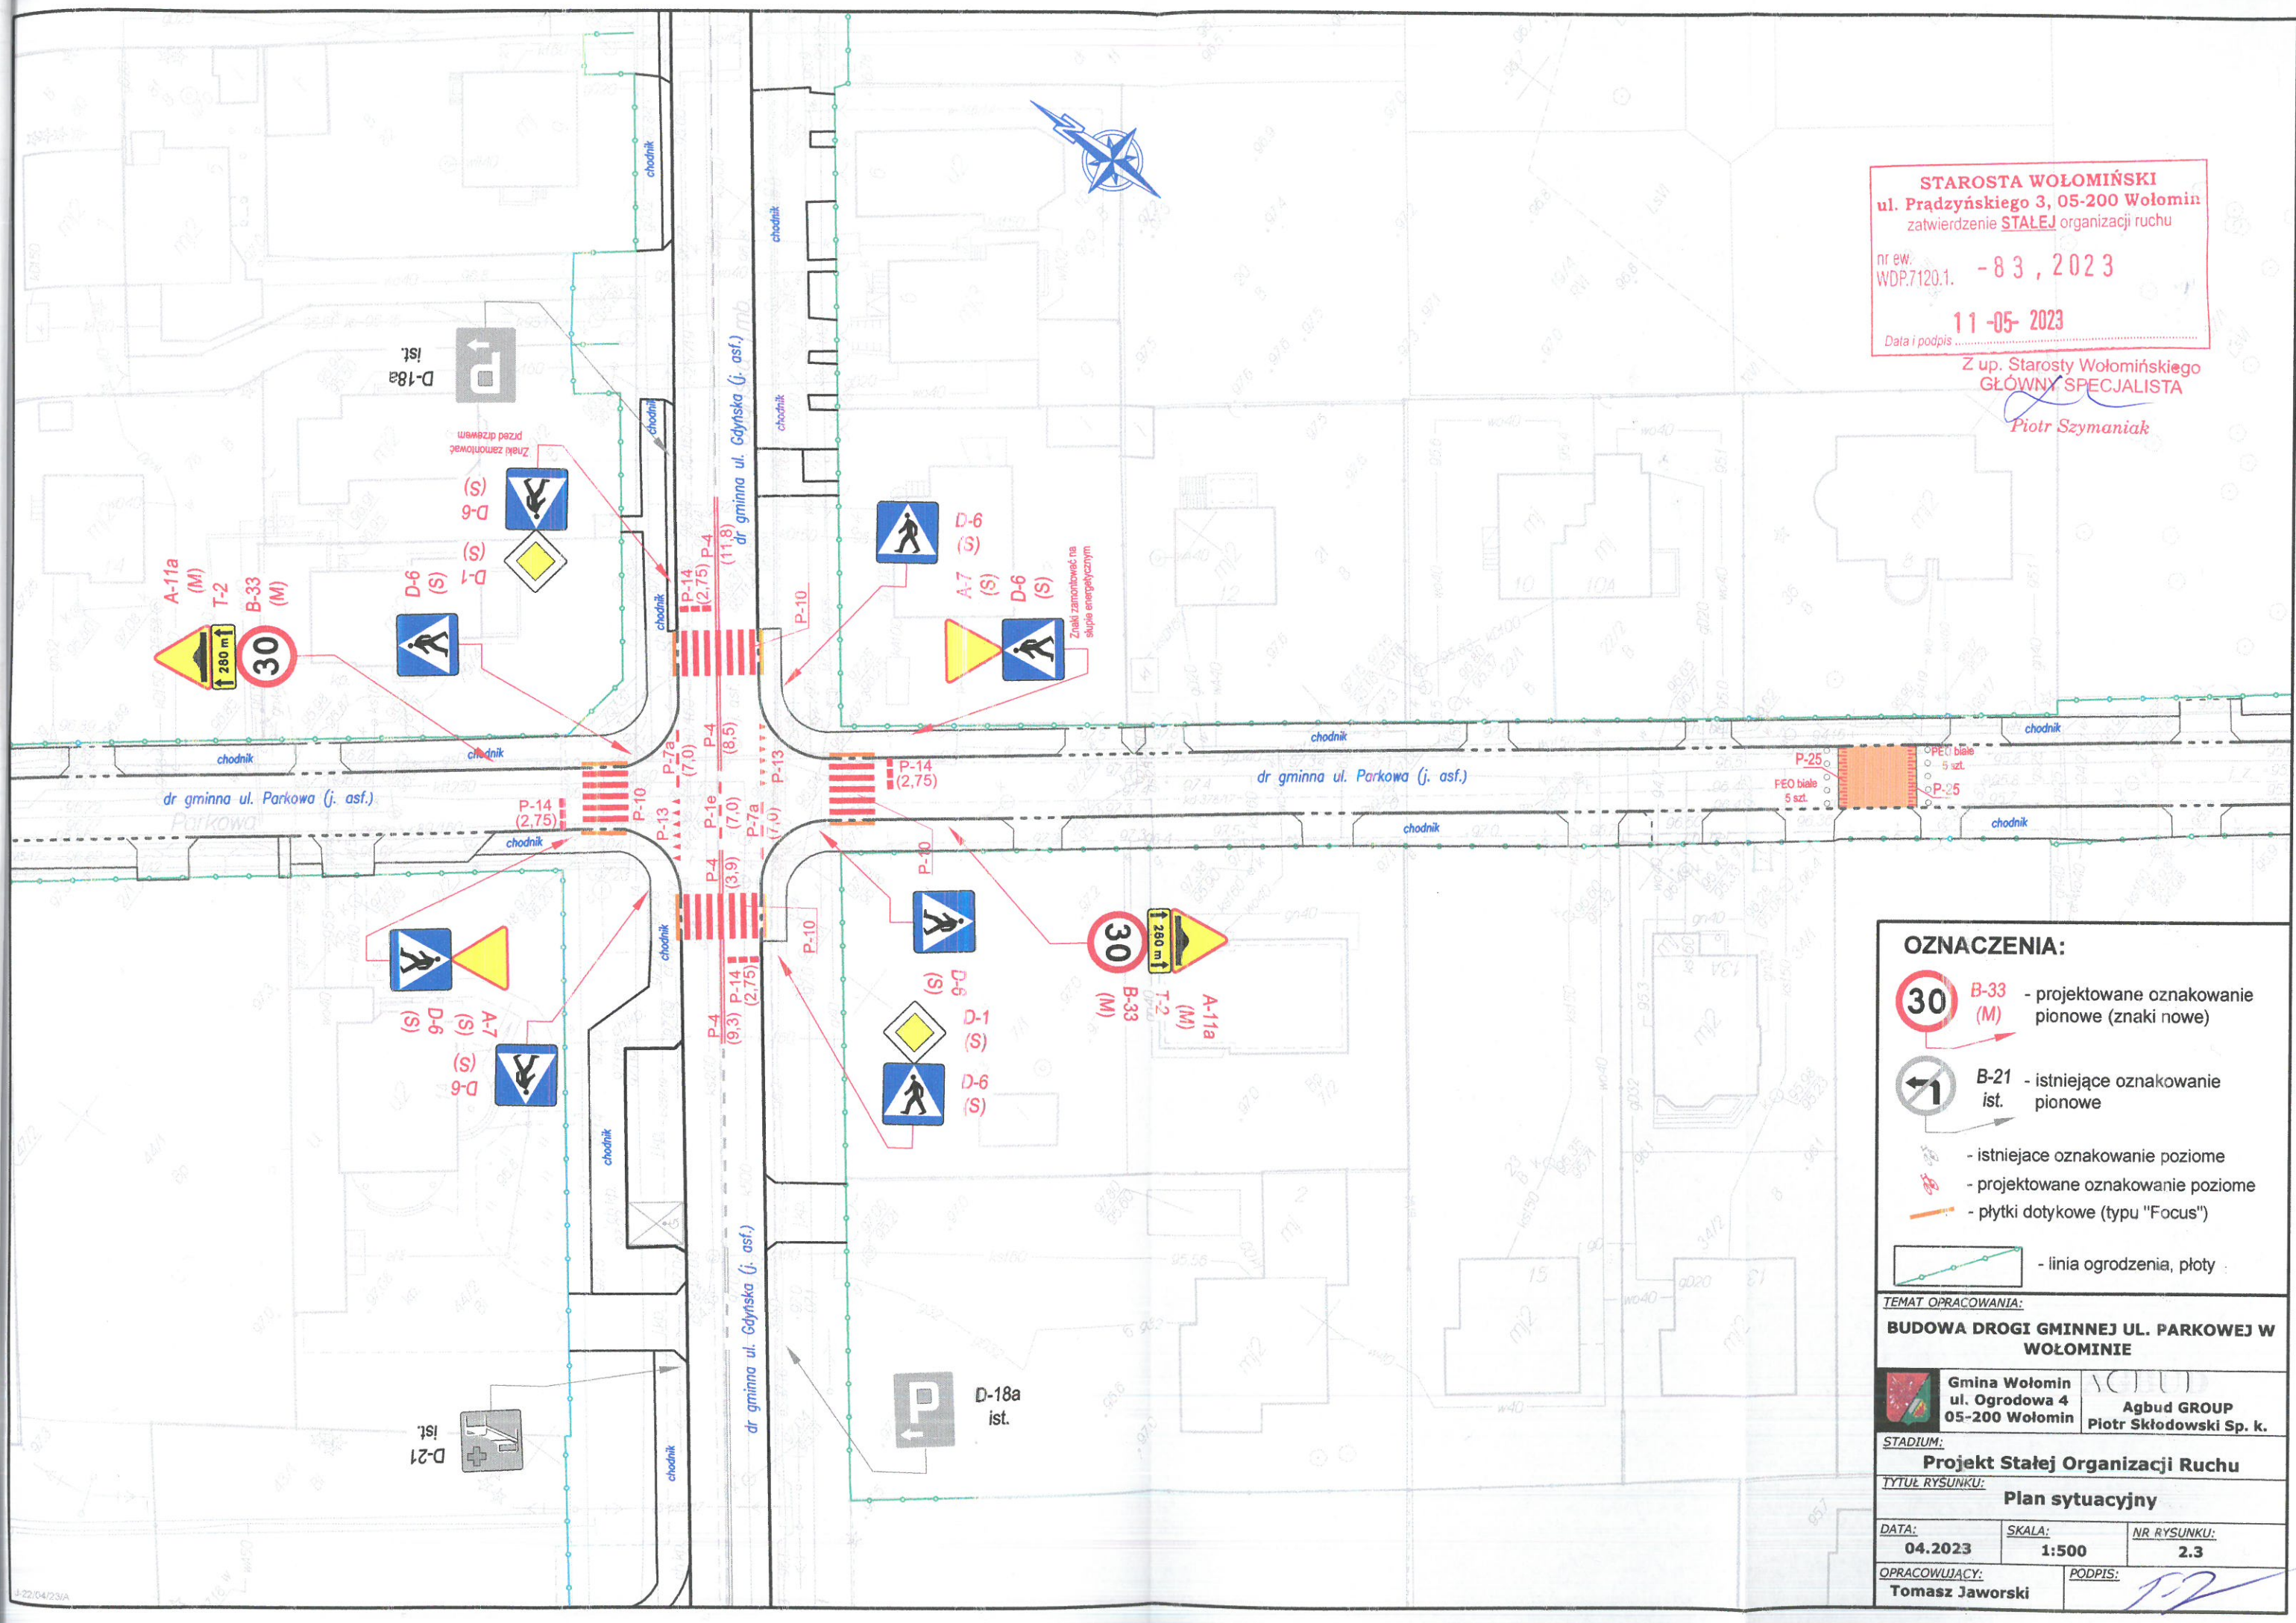

- OZNACZENIA:**
- B-33 (M) - projektowane oznakowanie pionowe (znaki nowe)
 - B-21 ist. - istniejące oznakowanie pionowe
 - istniejące oznakowanie poziome
 - projektowane oznakowanie poziome
 - płytki dotykowe (typu "Focus")
 - linia ogrodzenia, płoty

TEMAT OPRACOWANIA:
BUDOWA DROGI GMINNEJ UL. PARKOWEJ W WOŁOMINIE

Gmina Wołomin
 ul. Ogrodowa 4
 05-200 Wołomin

Agbud GROUP
 Piotr Skłodowski Sp. k.

STADIUM:
Projekt Stałej Organizacji Ruchu

TYTUŁ RYSUNKU:
Plan sytuacyjny

| | | |
|-------------------------|------------------------|---------------------------|
| DATA: 04.2023 | SKALA: 1:500 | NR RYSUNKU: 2.3 |
|-------------------------|------------------------|---------------------------|

| | |
|---|-------------------------|
| OPRACOWUJĄCY: Tomasz Jaworski | PODPIS: <i>T. J.</i> |
|---|-------------------------|




STAROSTA WOŁOMIŃSKI
 ul. Prądyńskiego 3, 05-200 Wołomin
 zatwierdzenie **STAŁEJ** organizacji ruchu

nr ew. WDP.7120.1. - 83, 2023

Data i podpis 11-05-2023

Z up. Starosty Wołomińskiego
GŁÓWNY SPECJALISTA
Piotr Szymaniak

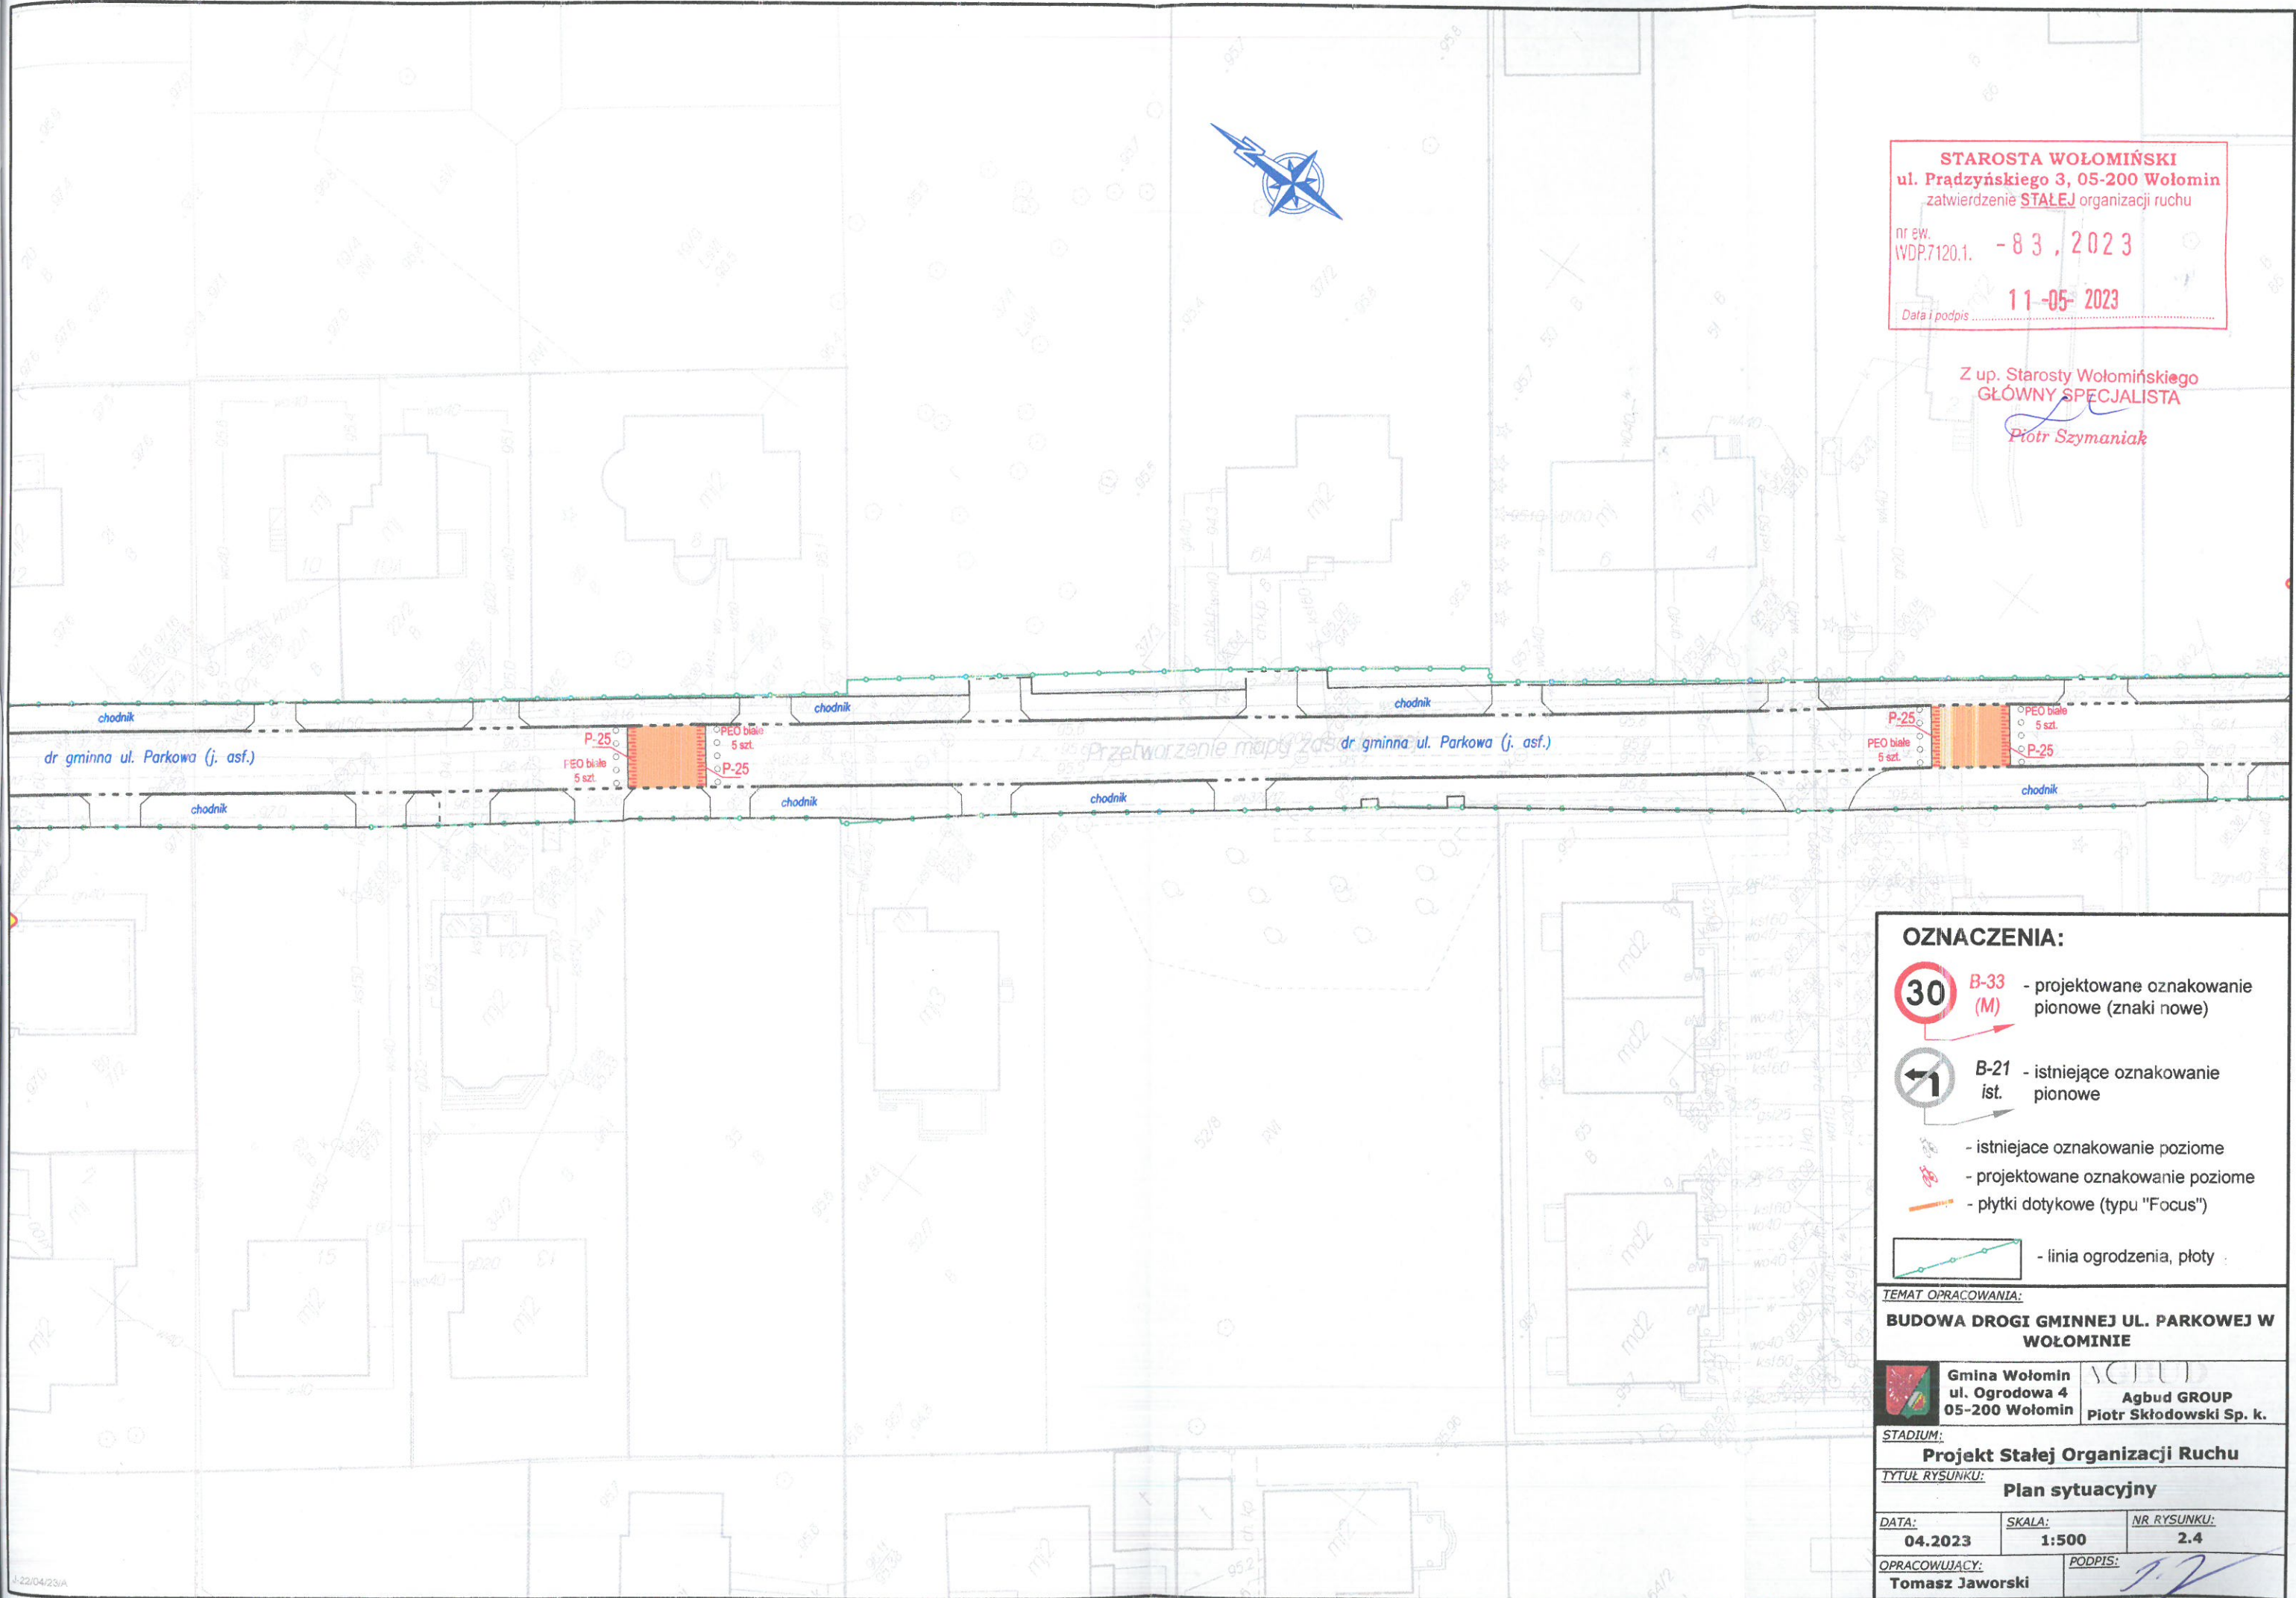

OZNACZENIA:

- B-33 - projektowane oznakowanie pionowe (znaki nowe)
- B-21 - istniejące oznakowanie pionowe
- istniejące oznakowanie poziome
- projektowane oznakowanie poziome
- płytki dotykowe (typu "Focus")
- linia ogrodzenia, płoty

TEMAT OPRACOWANIA:
BUDOWA DROGI GMINNEJ UL. PARKOWEJ W WOŁOMINIE

Gmina Wołomin
 ul. Ogrodowa 4
 05-200 Wołomin

Agbud GROUP
 Piotr Skłodowski Sp. k.

STADIUM:
Projekt Stałej Organizacji Ruchu

TYTUŁ RYSUNKU:
Plan sytuacyjny


| | | |
|---|------------------------|---------------------------|
| DATA: 04.2023 | SKALA: 1:500 | NR RYSUNKU: 2.4 |
| OPRACOWUJĄCY: Tomasz Jaworski | PODPIS: | |

STAROSTA WOŁOMIŃSKI
 ul. Prądyńskiego 3, 05-200 Wołomin
 zatwierdzenie STAŁEJ organizacji ruchu

nr ew. WDP.7120.1. - 83, 2023
 11-05-2023

Data i podpis

Z up. Starosty Wołomińskiego
GŁÓWNY SPECJALISTA
Piotr Szymaniak

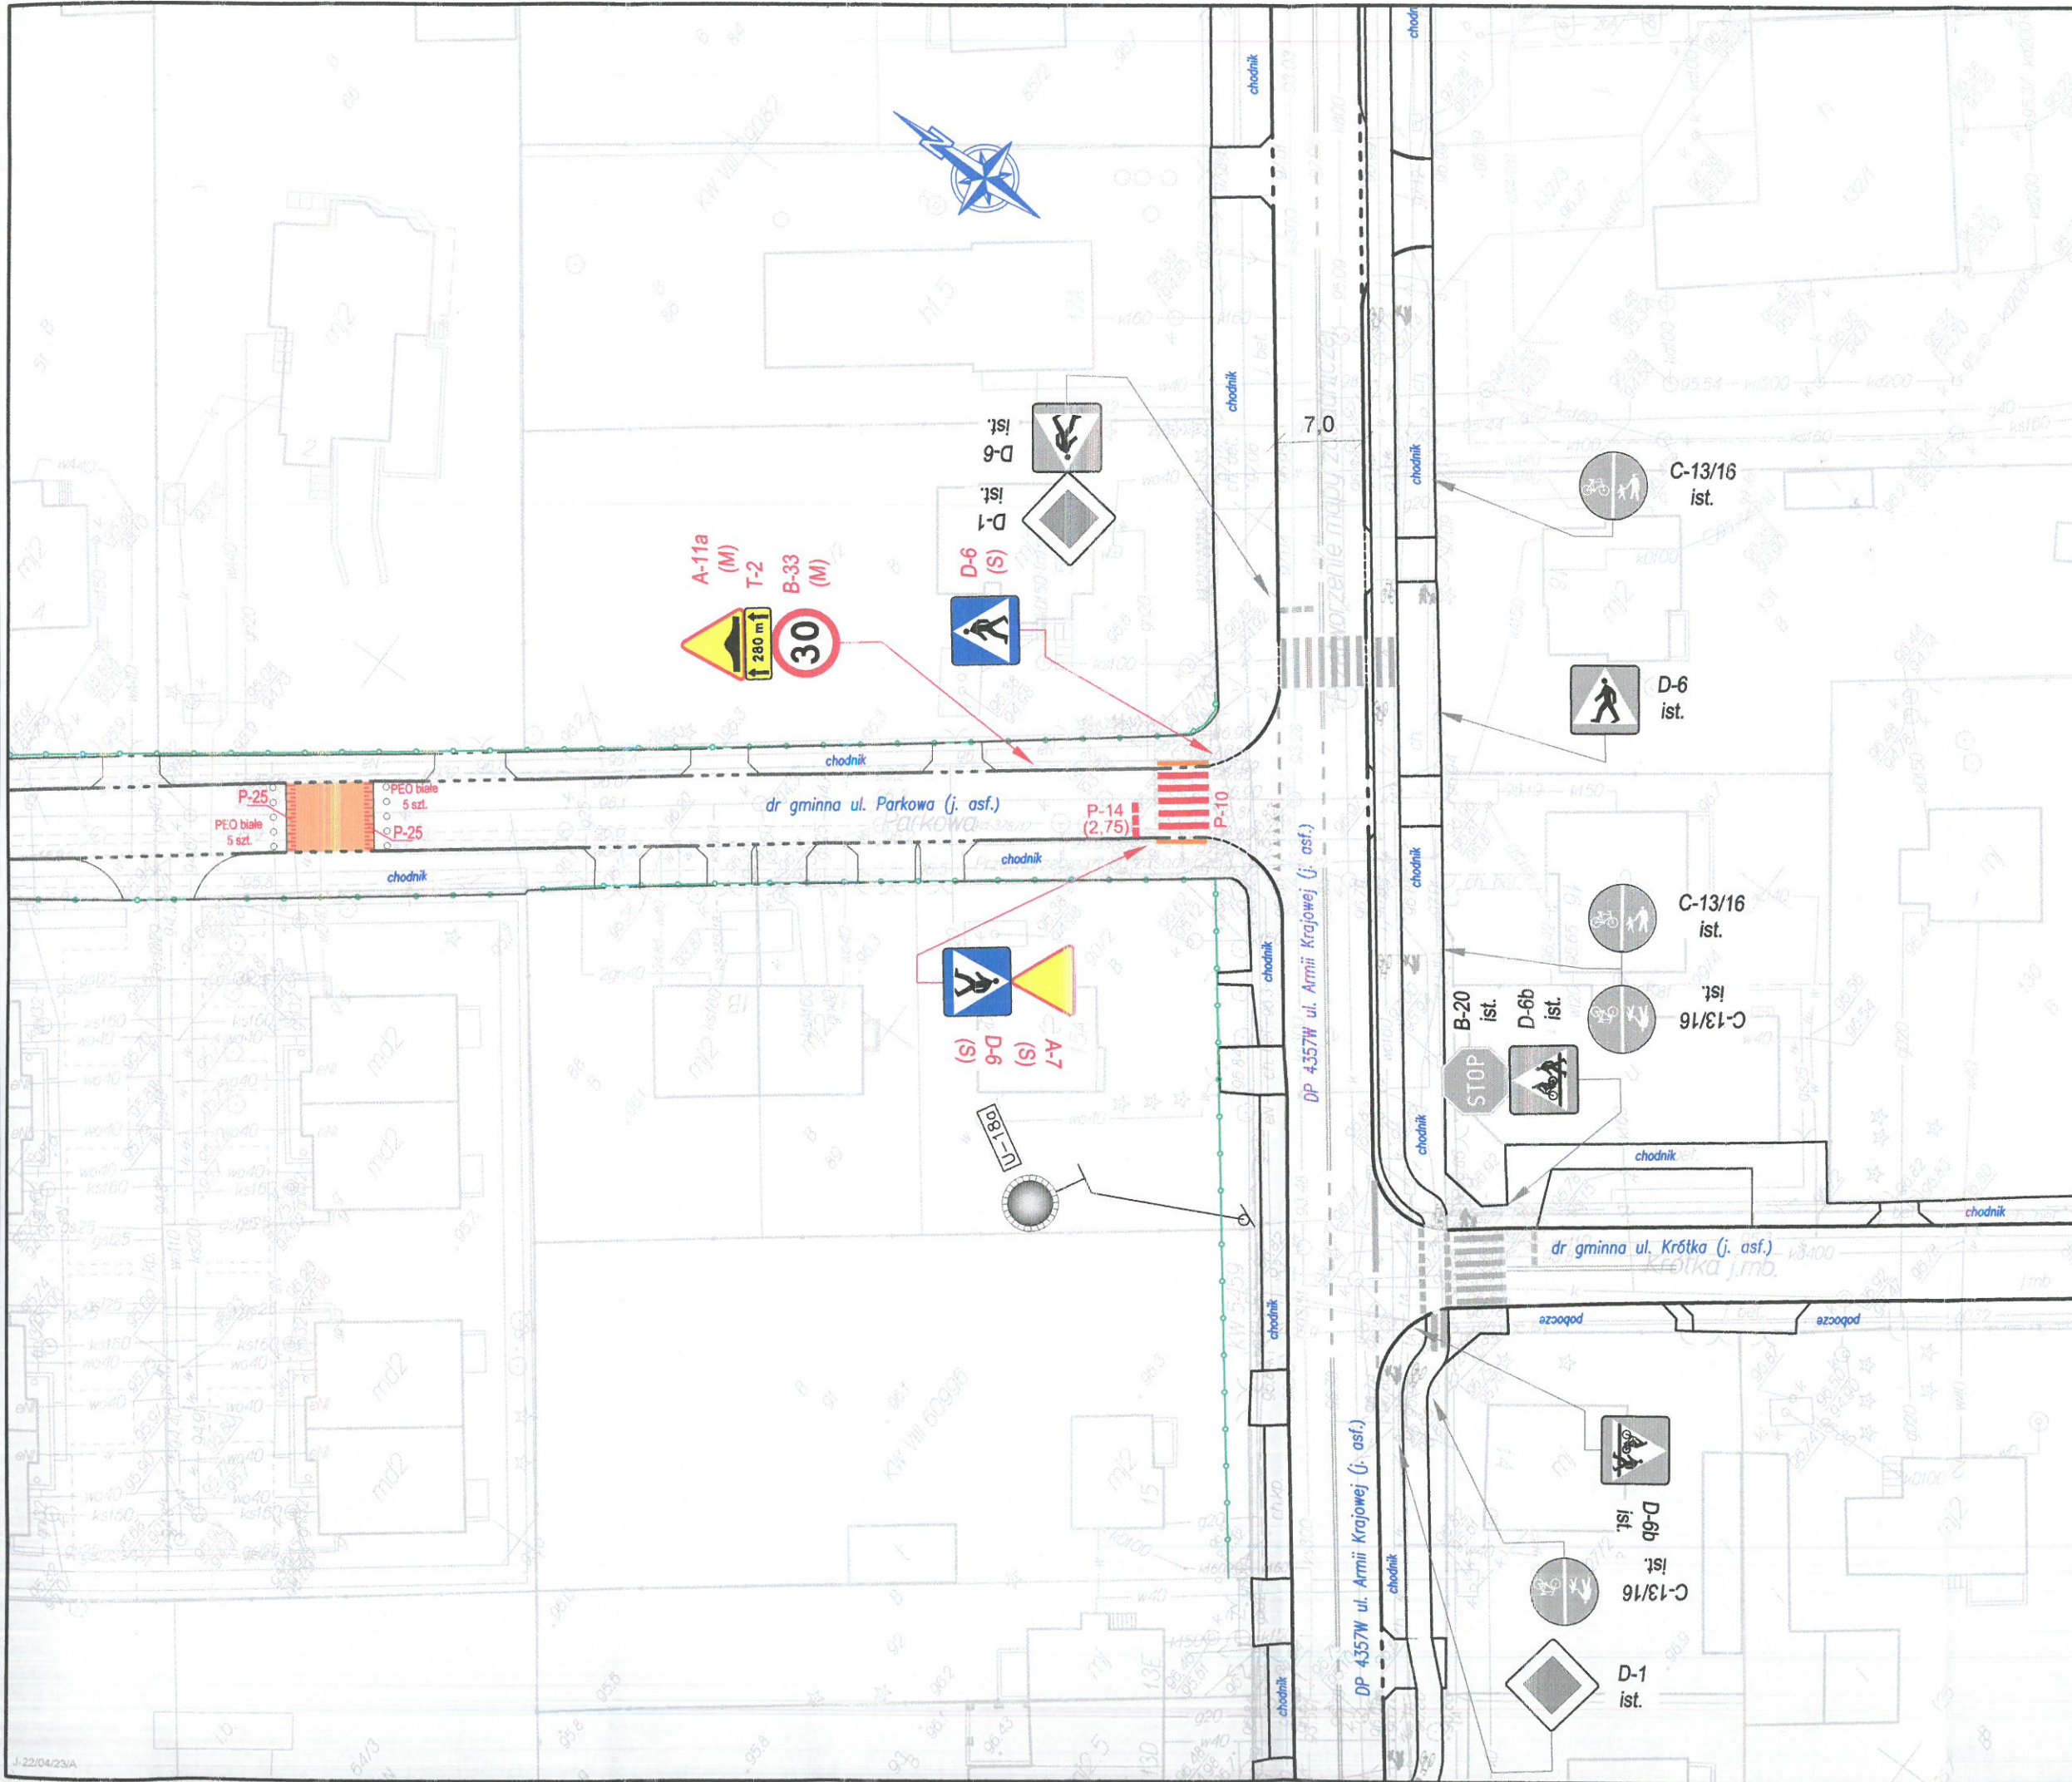

- OZNACZENIA:**
- B-33 - projektowane oznakowanie pionowe (znaki nowe)
 - B-21 - istniejące oznakowanie pionowe
 - istniejące oznakowanie poziome
 - projektowane oznakowanie poziome
 - płytki dotykowe (typu "Focus")
 - linia ogrodzenia, płoty

TEMAT OPRACOWANIA:
BUDOWA DROGI GMINNEJ UL. PARKOWEJ W WOŁOMINIE

| | | | |
|--|---|--|--|
| | Gmina Wołomin ul. Ogrodowa 4 05-200 Wołomin | | Agbud GROUP Piotr Skłodowski Sp. k. |
|--|---|--|--|

STADIUM:
Projekt Stałej Organizacji Ruchu

TYTUŁ RYSUNKU:
Plan sytuacyjny

| | | |
|------------------|-----------------|--------------------|
| DATA: 04.2023 | SKALA: 1:500 | NR RYSUNKU: 2.5 |
|------------------|-----------------|--------------------|

OPRACOWUJĄCY:
Tomasz Jaworski

PODPIS:
[Signature]