
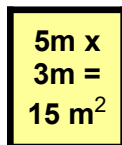


Plan stanowisk handlowych przy Cmentarzu w Wołominie


ogrodzenie Cmentarza ul. Graniczna

ogro


al. Niepodległości

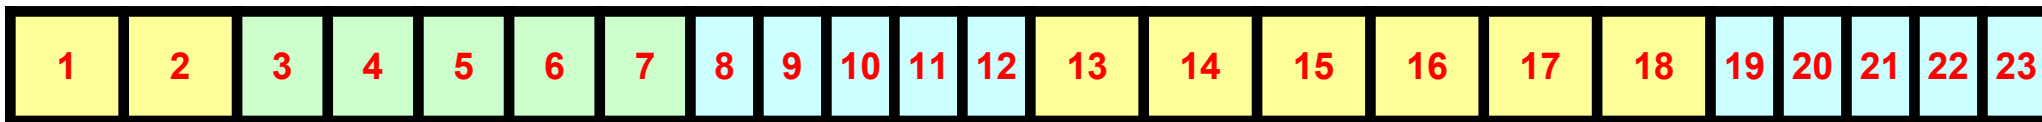


180 zł./ dzień

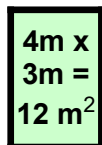

144 zł./ dzień

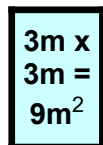

108 zł./dzień

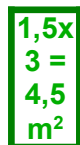


54 zł./ dzień

Opłata rezerwacyjna za 1 m² powierzchni handlowej wynosi 12,00 zł. za każdy dzień.

Plan stanowisk handlowych przy Cmentarzu w Wołominie

Wjazd Cmentarza ul. Graniczna

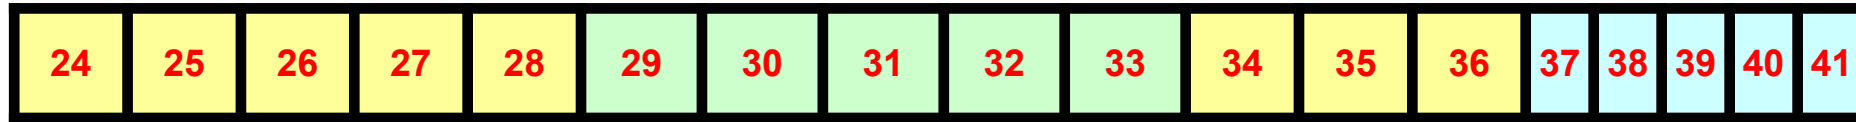

Brama Cmentarza

ogrodzenie



Plan stanowisk handlowych przy Cmentarzu w Wołominie

enie Cmentarza ul. Graniczna

43	44	45	46	47	48	49	50	51	52	53	54	55	56	57	58	59	60	61	62	63	64	65	66	67	68	69	70	71
----	----	

Plan stanowisk handlowych przy Cmentarzu w Wołominie

ogrodzenie Cmentarza ul. Graniczna

72	73	74	75	76	77	78	79	80	81	82	83	84	85	86	87	88	89	90	91	92	93	94	95	96	97	98
----	----	