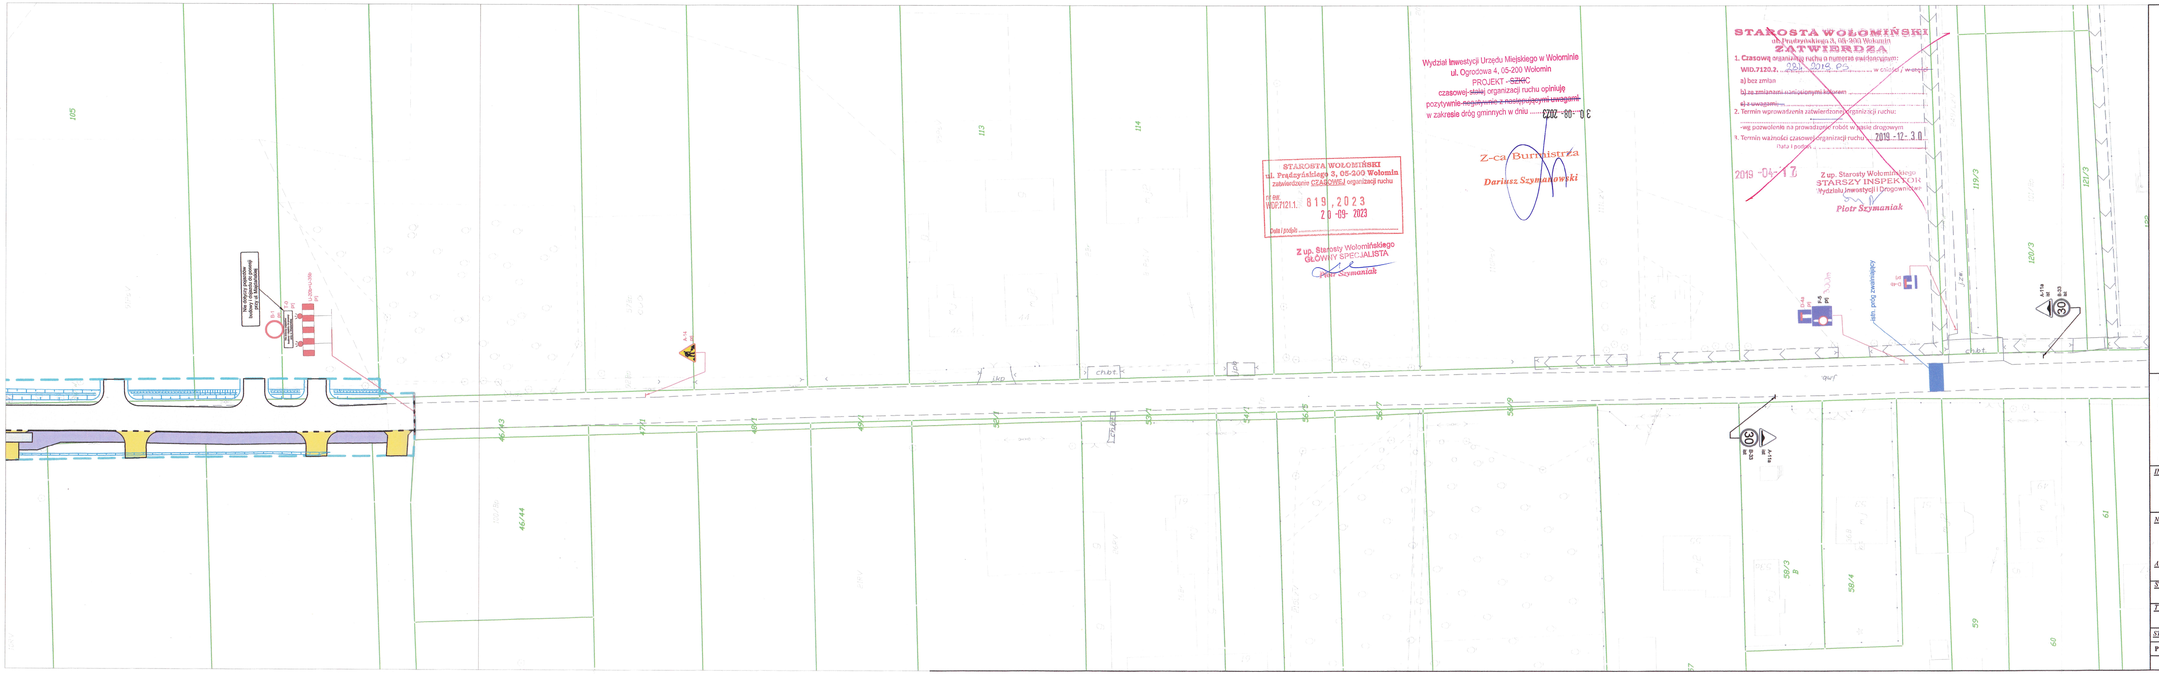

LEGENDA:

- istniejące granice działek
- obszar objęty robotami budowlanymi

BRANŻA DROGOWA

- proj. krawężnik betonowy 15x30
- proj. krawężnik betonowy obniżony 15x22
- proj. obrzeża chodnikowe 8x30
- proj. nawierzchnia jezdni z betonu asfaltowego
- proj. nawierzchnie zjazdów z kostki bruk. bet. gr. 8 cm
- proj. nawierzchnia ścieżki rowerowej z betonu asfaltowego
- proj. nawierzchnie chodników z kostki bruk. bet. gr. 6 cm
- proj. zieleńce

PROJEKT ORGANIZACJI RUCHU

A-14 proj - proj. oznakowanie pionowe na czas robót

A-7 ist - ist. oznakowanie pionowe

UWAGA:

-ustawianie znaków drogowych powinno odpowiadać wymogom „Szczegółowych warunków technicznych dla znaków i sygnałów drogowych oraz urządzeń bezpieczeństwa ruchu drogowego i warunków ich umieszczania na drogach" - zał. 1-6;
- znaki należy umieścić w miejscach, w których najmniej kolidują z istniejącym ruchem pieszym, rowerowym i samochodowym przy zachowaniu wymogu skrajni ruchu pieszego i rowerowego
- wykonawca ma obowiązek zapewnienia dojazdu do posesji mieszkańcom, służbom ratowniczym komunalnym
- na barierach U-20a, U-20b świetla ostrzegawcze w kolorze czerwonym
- długość odcinka robót należy dostosować do zastrzeżeń i warunków ruchu
- głębokie wykopy należy zabezpieczyć i zacząć wykopy dopiero ustawienie zapór drogowych
typu: U-20b i U-20c, na których należy umieścić tablicki z napisem: "Uwaga głębokie wykopy"

INWESTOR: BURMISTRZ WOŁOMINA ul. Ogrodowa 4 05-200 Wołomin	JEDNOSTKA PROJEKTOWA: Projekt Biuro Projektów Drogowych; Piotr Sypniewski ul. Krzyżówki 3 lok. 13 03-192 Warszawa tel. 586-426-912 e-mail: biuroe@mpprojekt.pl

NAZWA OBIEKTU BUDOWLANEGO:

Rozbudowa drogi gminnej na odcinku od wysokości działki ew. nr 244 i 231/2 obręb 0014 Duczki - 04 w miejscowości Duczki do wysokości działki ew. nr 46/37 obręb 0004 Mostówka w miejscowości Mostówka, Gmina Wołomin

ADRES:

woj. mazowieckie, powiat wołomiński, gm. Wołomin

STADIUM:	BRANŻA:	
Projekt organizacji ruchu na czas robót	**Drogowa**	

TYTUŁ RYSUNKU: **Plan sytuacyjny - Etap 1** — SKALA: **1:500**

STANOWISKO:	IMIĘ I NAZWISKO:	SPECJALNOŚĆ:	NR UPRAWNIEŃ:	PODPIS:
Projektant	mgr inż. Tomasz Mikołajek	Drogowa	LUB/0017/POOD/12	
DATA: Styczeń 2019			NR RYSUNKU: 2.2	