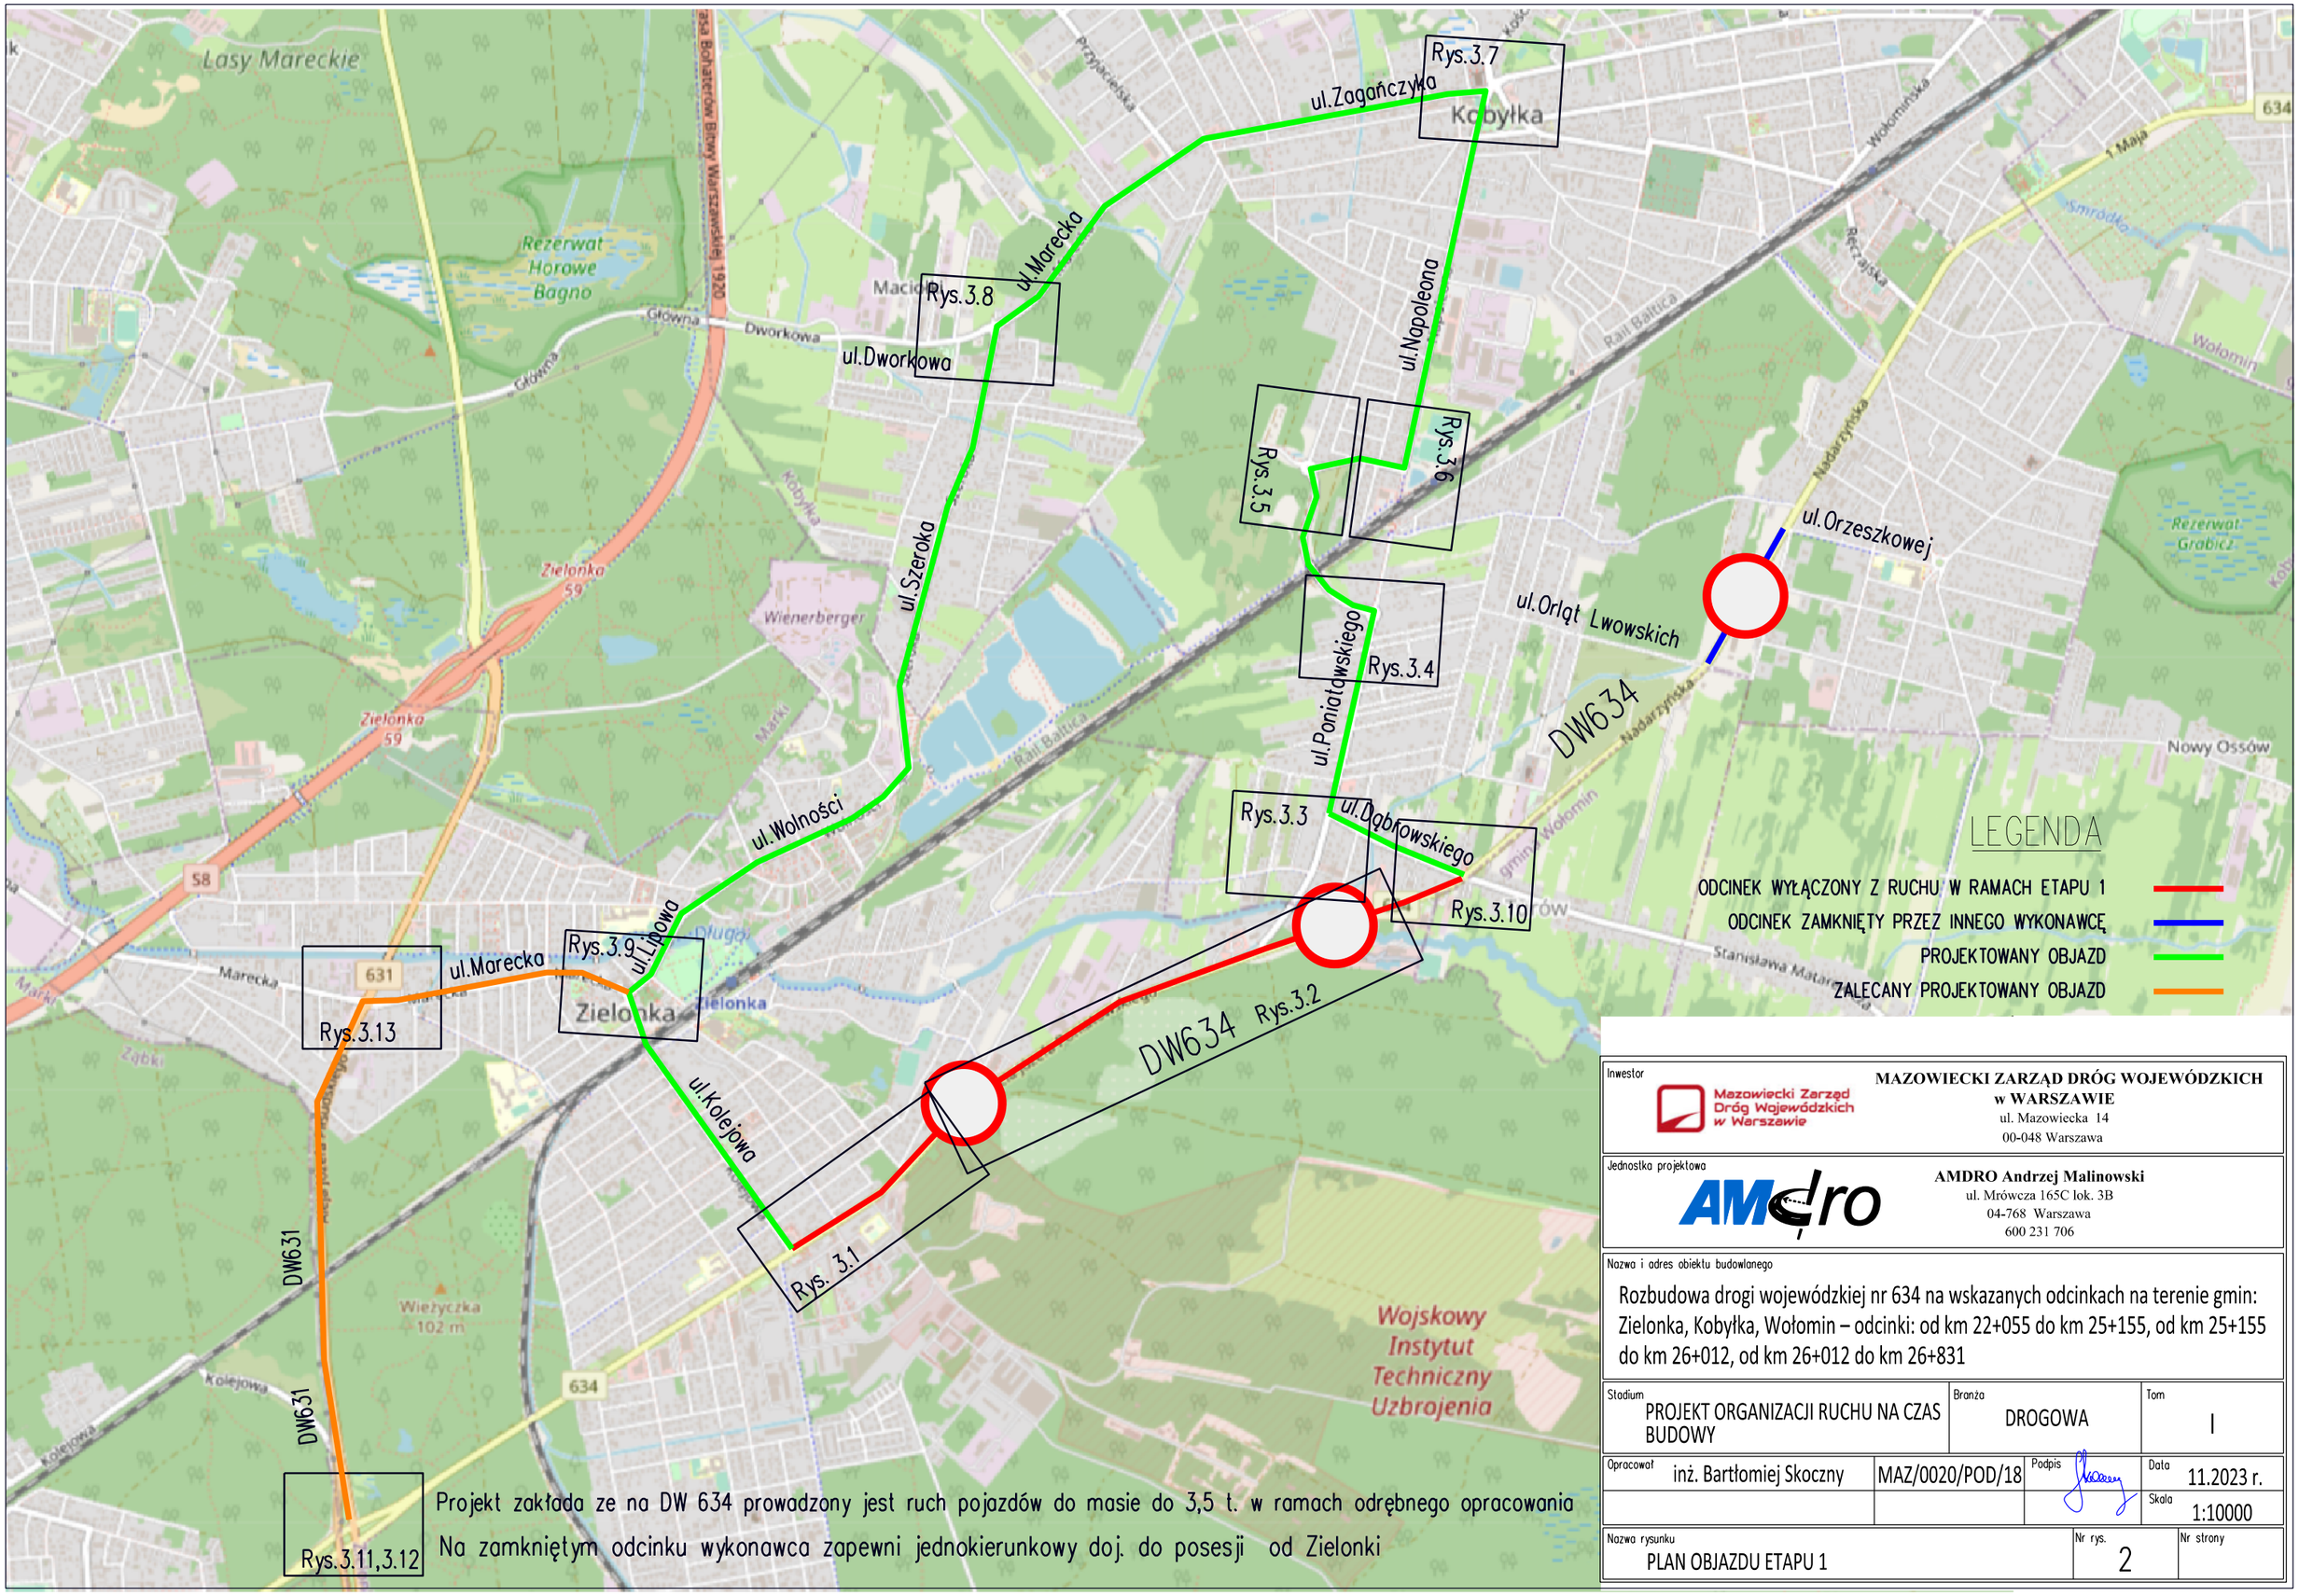


Inwestor

Mazowiecki Zarząd Dróg Wojewódzkich w Warszawie

**MAZOWIECKI ZARZĄD DRÓG WOJEWÓDZKICH w WARSZAWIE**
ul. Mazowiecka 14
00-048 Warszawa

Jednostka projektowa

AMdro

**AMDRO Andrzej Malinowski**
ul. Mrówcza 165C lok. 3B
04-768 Warszawa
600 231 706

Nazwa i adres obiektu budowlanego

Rozbudowa drogi wojewódzkiej nr 634 na wskazanych odcinkach na terenie gmin: Zielonka, Kobyłka, Wołomin – odcinki: od km 22+055 do km 25+155, od km 25+155 do km 26+012, od km 26+012 do km 26+831

| Stadium | Branża | Tom |
|---|---|---|
| PROJEKT ORGANIZACJI RUCHU NA CZAS BUDOWY | DROGOWA | I |

| Opracował | | Podpis | Data |
|---|---|---|---|
| inż. Bartłomiej Skoczny | MAZ/0020/POD/18 | | 11.2023 r. |
| | | | Skala 1:10000 |

| Nazwa rysunku | Nr rys. | Nr strony |
|---|---|---|
| PLAN OBJAZDU ETAPU 1 | 2 | |