

MARSZAŁEK  
WOJEWÓDZTWA MAZOWIECKIEGO


ZATWIERDZENIE Nr NI-D-1.8022.2. 1147. 2023.592  
Zatwierdzam do realizacji **czasową** organizację ruchu w całości w części bez zmian po wprowadzeniu zmian. Niniejszą organizację ruchu należy wprowadzić do dnia 31.12.2024. Termin wprowadzenia niniejszej organizacji ruchu należy zgłosić co najmniej na 7 dni przed wprowadzeniem organizacji ruchu do Departamentu Nieruchomości i Infrastruktury ul. B. Brechta 3 03-472 Warszawa.

Wprowadzić komisyjnie przy udziale przedstawicieli:  
1. Departamentu Nieruchomości i Infrastruktury Urzędu Marszałkowskiego Województwa Mazowieckiego w Warszawie  
2. Komendy Stołecznej Policji w Warszawie  
3. Komendy Wojewódzkiej Policji z siedzibą w Radomiu  
4. Mazowieckiego Zarządu Dróg Wojewódzkich  
5. Starosty Powiatu Wołomińskiego

Wołomińskiego

23 STY. 2024

Do wprowadzenia niniejszej organizacji ruchu należy zastosować znaki:  
Pionowe: - wielkość *D16*  
- typ folii *II*  
Poziołe: cienkowarstwowe / grubowarstwowe / *żółta taśmy*

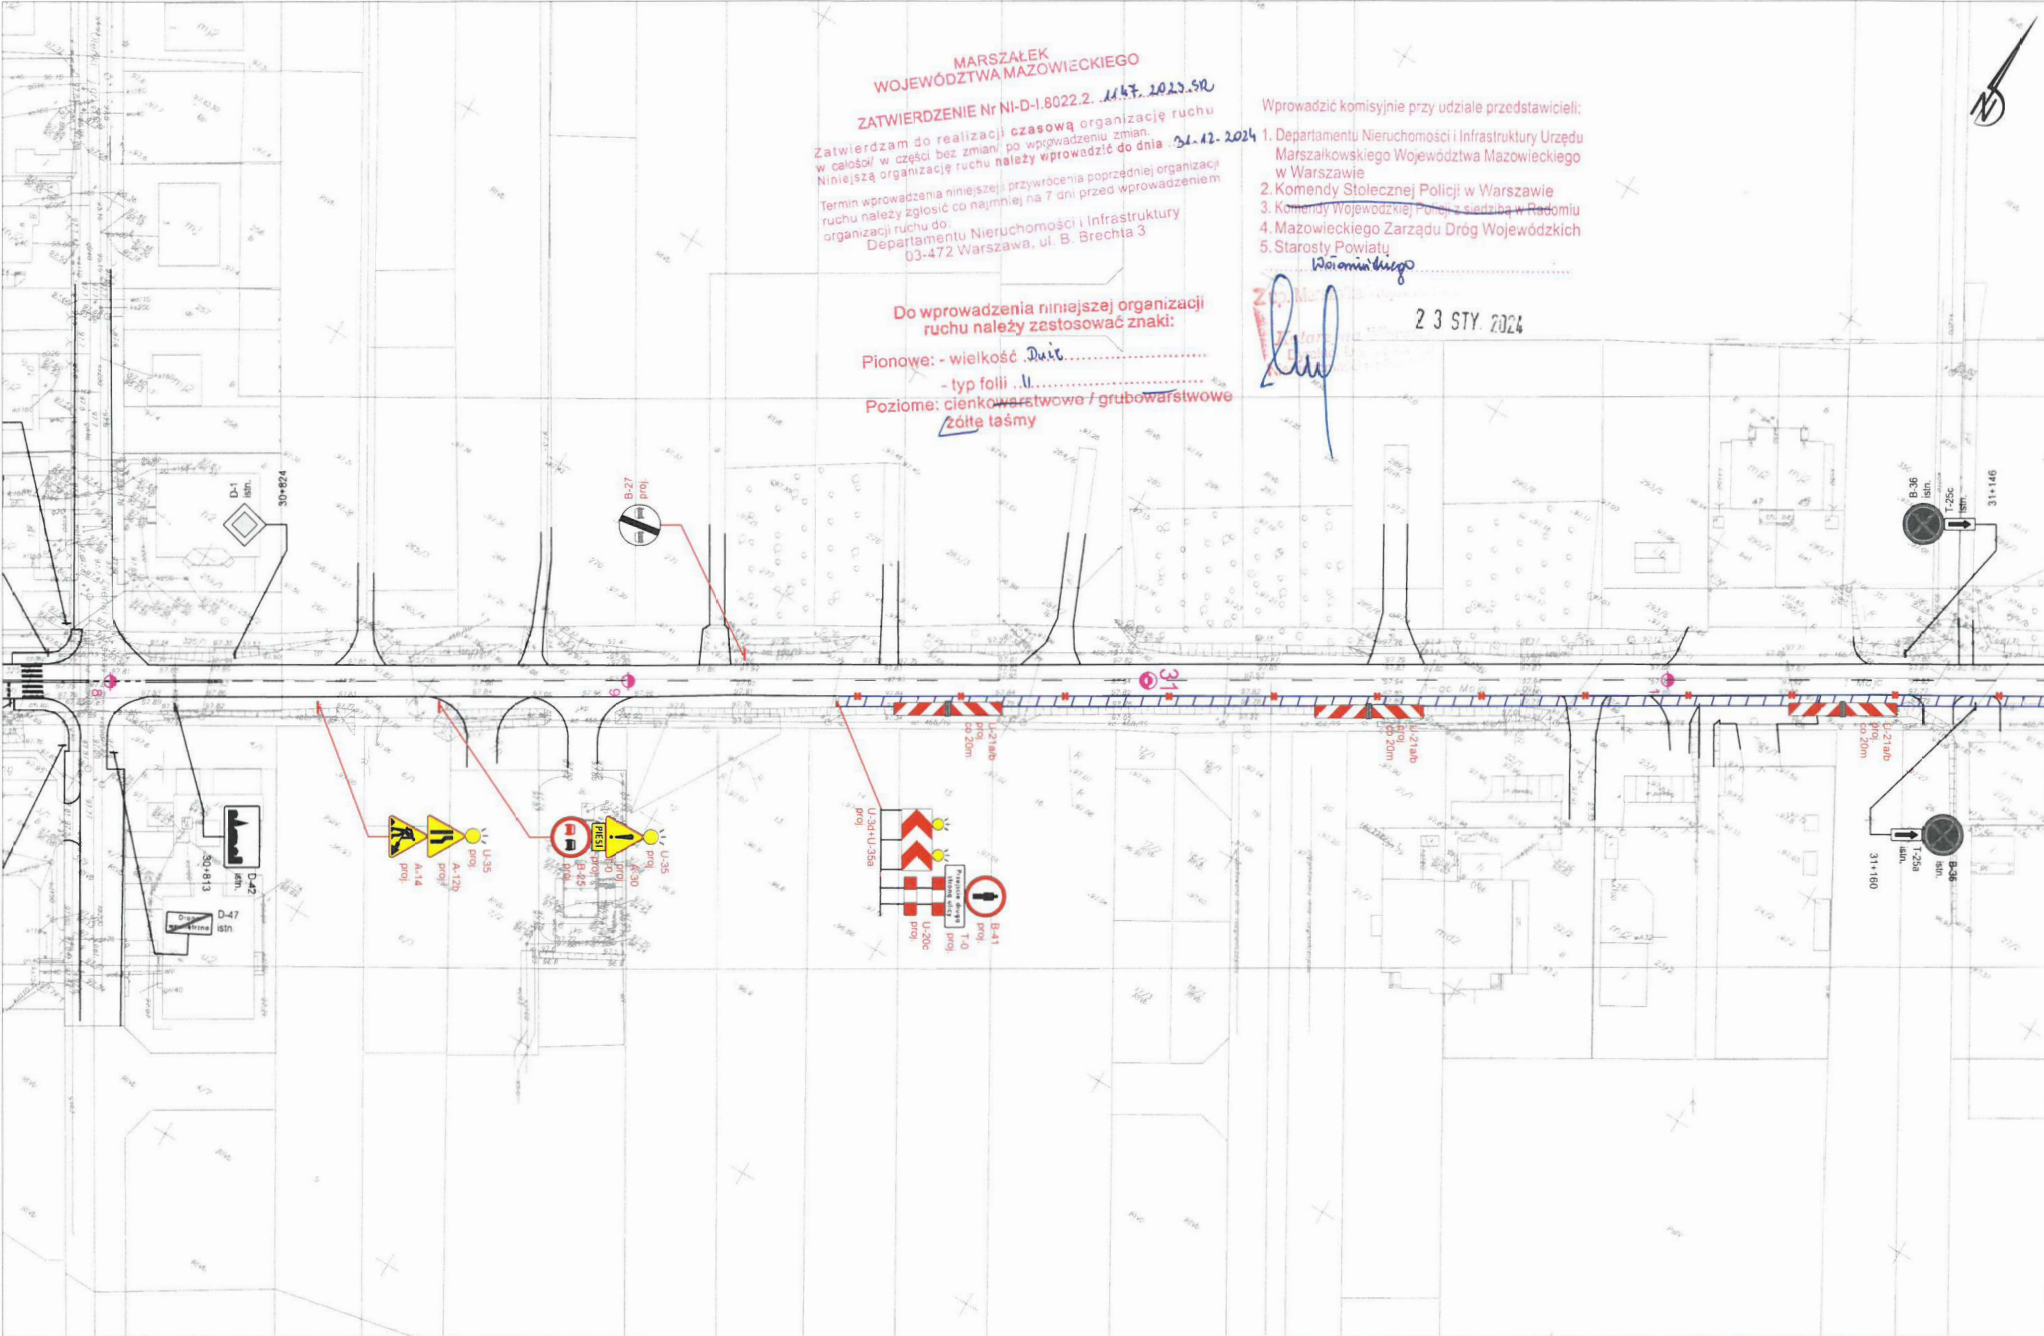

<p>LEGENDA:</p> <p> A-6a istn. Przykład znaku istniejącego</p> <p> B-33 proj. Przykład znaku projektowanego</p> <p> P-4 istn. Istniejące oznakowanie poziome</p> <p> P-4 proj. Projektowane oznakowanie poziome</p> <p> Strefa robot</p>	<p>3PASY Konrad Turski Drutarnia 4 26-200 Końskie tel.: 514-797-876 NIP: 678-292-07-51</p>	<p>DANE PROJEKTANTA:</p> <p>Projektant: Konrad Turski</p> <p>Telefon: 514-797-876</p> <p>Podpis: </p>	<p>TYTUŁ:</p> <p>Projekt tymczasowej organizacji ruchu na czas prowadzenia robót poza-jazdnych na całym odcinku przebudowy DW634 w ramach inwestycji: "Rozbudowa drogi wojewódzkiej nr 634 na wskazanych odcinkach na terenie gmin Zielonka, Kobyłka, Wołomin; - odcinek od km 26+831 do km 31+970".</p>	<p>DATA:</p> <p>09-11-2023</p> <p>SKALA:</p> <p>1:1000</p>	<p>NUMER EWIDENCYJNY:</p> <p>0592-01</p> <p>RYSunEK:</p> <p>ETAP 9.1</p>
--	--	---	--	--	--