


Wydział Inwestycji Urzędu Miejskiego w Wołominie
 ul. Ogrodowa 4 05-200 Wołomin
 PROJEKT - SZKIC
 czasowej stałej organizacji ruchu opiniuje
 pozytywnie ~~ogólnie~~ z następującymi uwagami
 w zakresie dróg gminnych w dniu 12-06-2024

Z-ca Burmistrza
 Dariusz Szymanowski

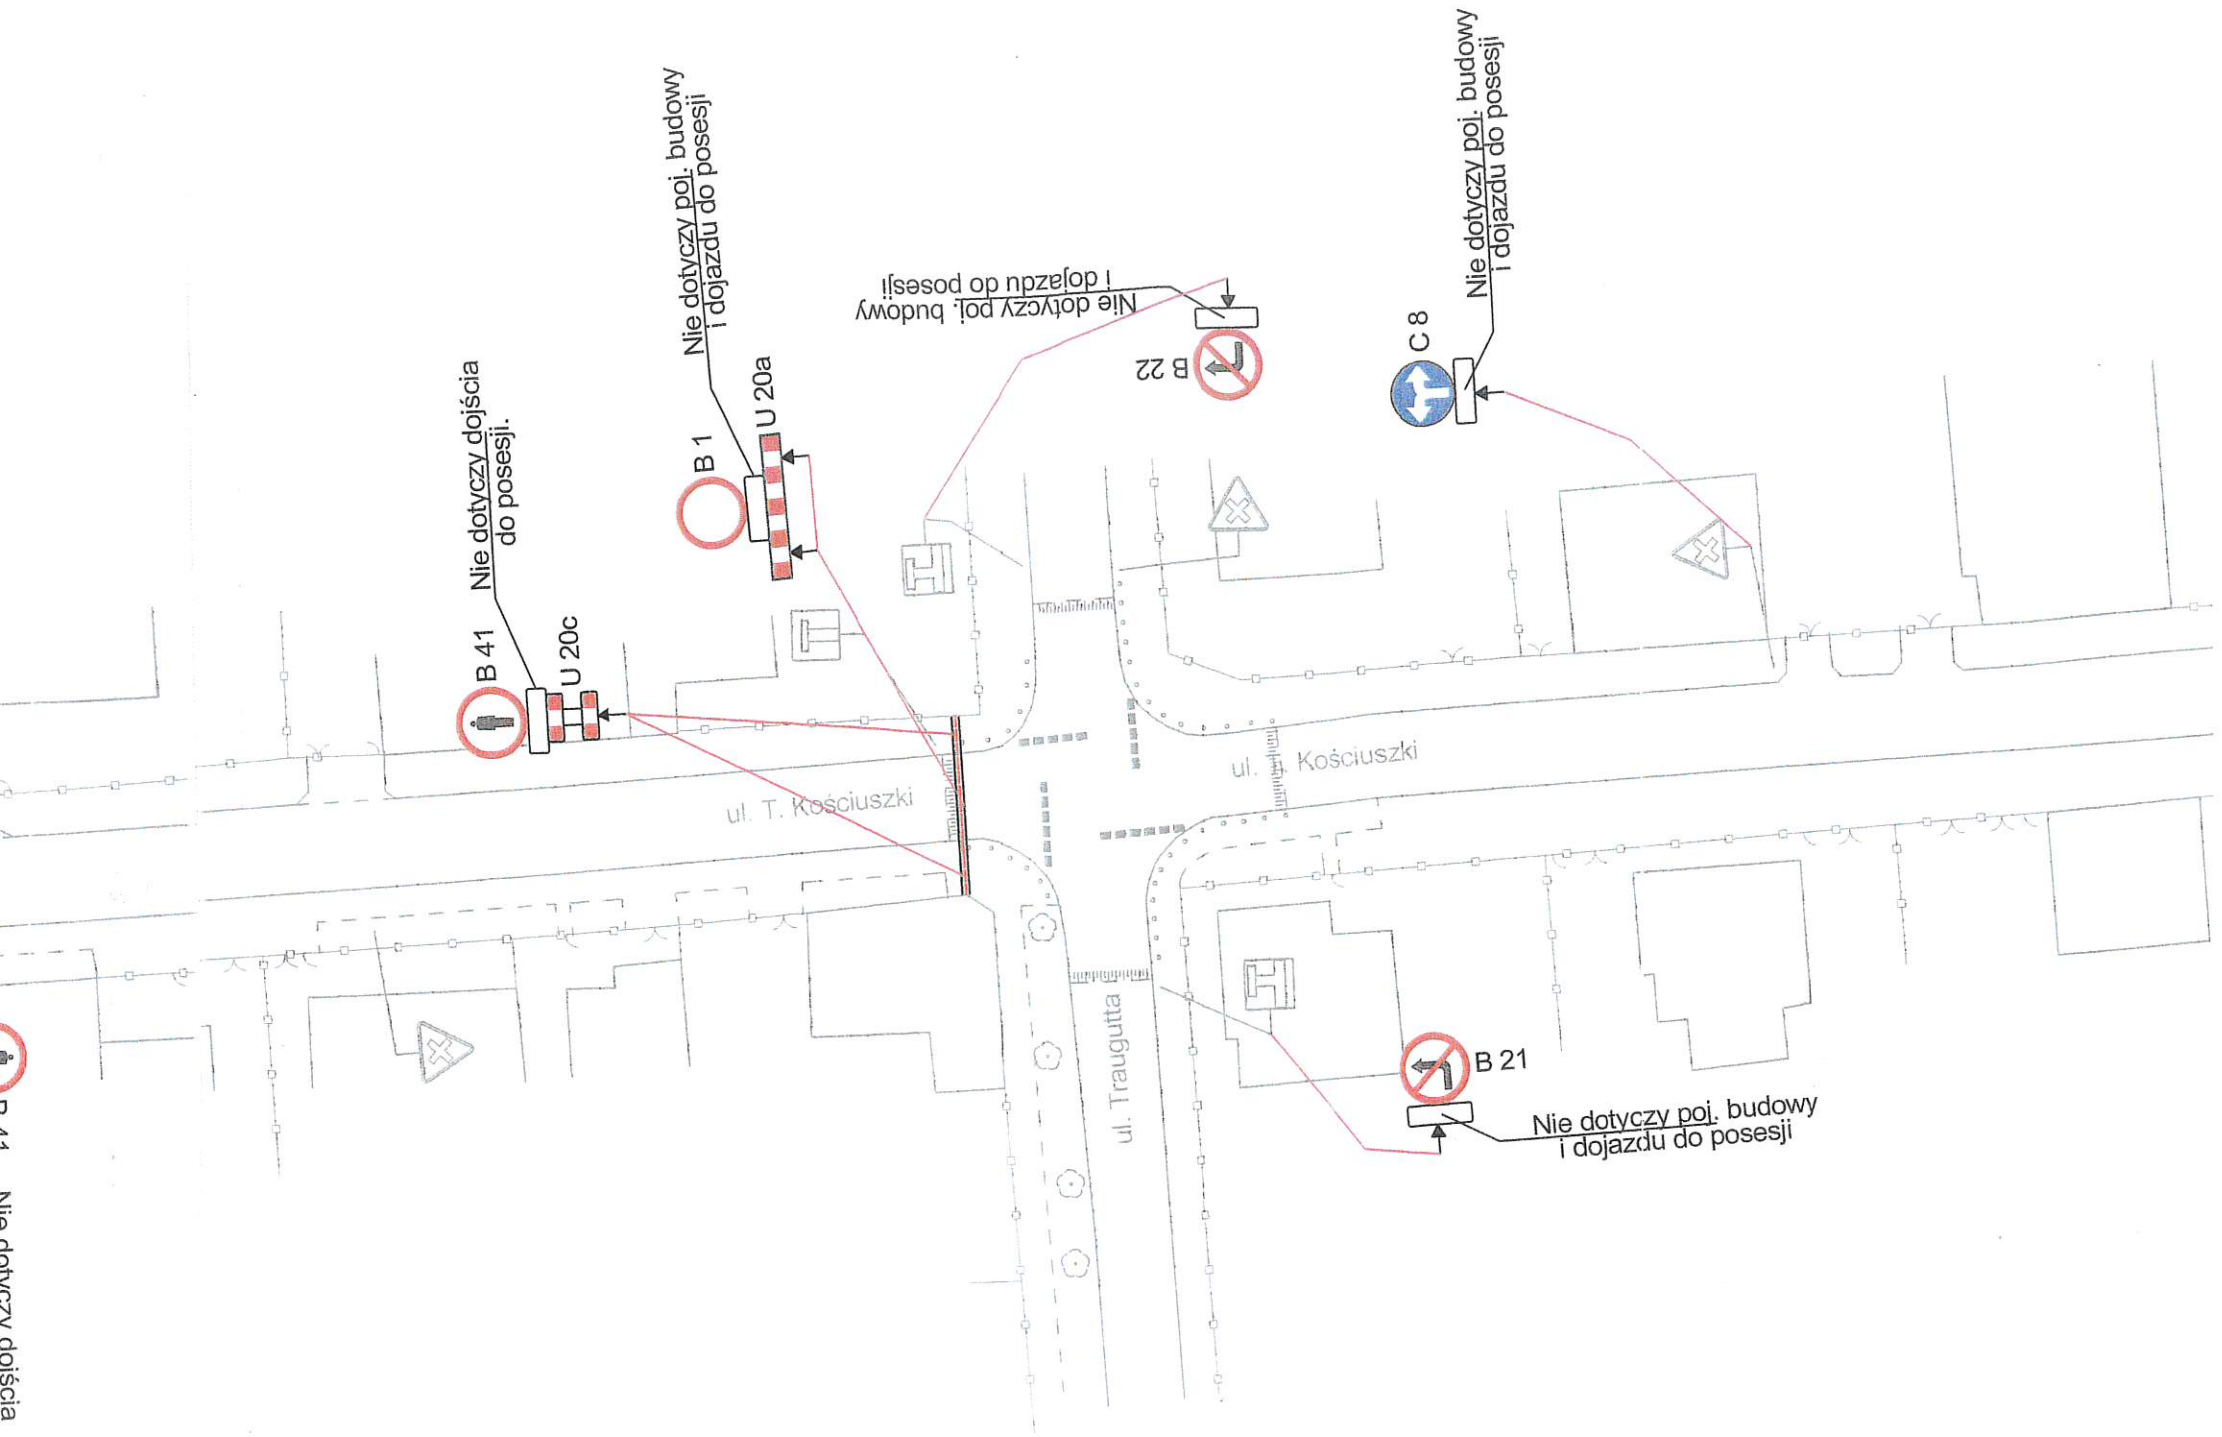

Uwaga:
 Roboty utrudniające dojazd do posesji
 wykonywać po uzgodnieniu terminu z
 właścicielami posesji.
 Podczas prac utrzymać dojsie do
 posesji.

MP PROJEKT		
05-270 Marki, ul. Piłsudskiego 28 tel./fax +48 22 771-21-97 www.mp-projekt.pl		
Temat: Projekt czasowej organizacji ruchu dla potrzeb remontu ulicy T. Kościuszki w Wołominie		
ul. T. Kościuszki		1:500
Autor: R. Kacprzak	<i>[Signature]</i>	06.2024
Autor:		Rys: 1

Nie dotyczy poj. budowy i dojazdu do posesji!



Nie dotyczy poj. budowy i dojazdu do posesji

ul. Lipińska

ul. T. Kościuszki

U 20c

B 41

Nie dotyczy do posesji

B 41

Nie dotyczy dojścia do posesji.

U 20c

B 1

Nie dotyczy poj. budowy i dojazdu do posesji


U 20a

ul. T. Kościuszki

!seseo d
wopnq :o!

Wydział Inwestycji Urzędu Miejskiego w Wołominie
ul. Ogrodowa 4, 05-200 Wołomin
PROJEKT - SZKIC
czasowej stałej organizacji ruchu opiniuję
pozytywnie-negatywnie z następującymi uwagami
w zakresie dróg gminnych w dniu ...12-06-2024

Z-ca Burmistrza
Dariusz Szymanowski

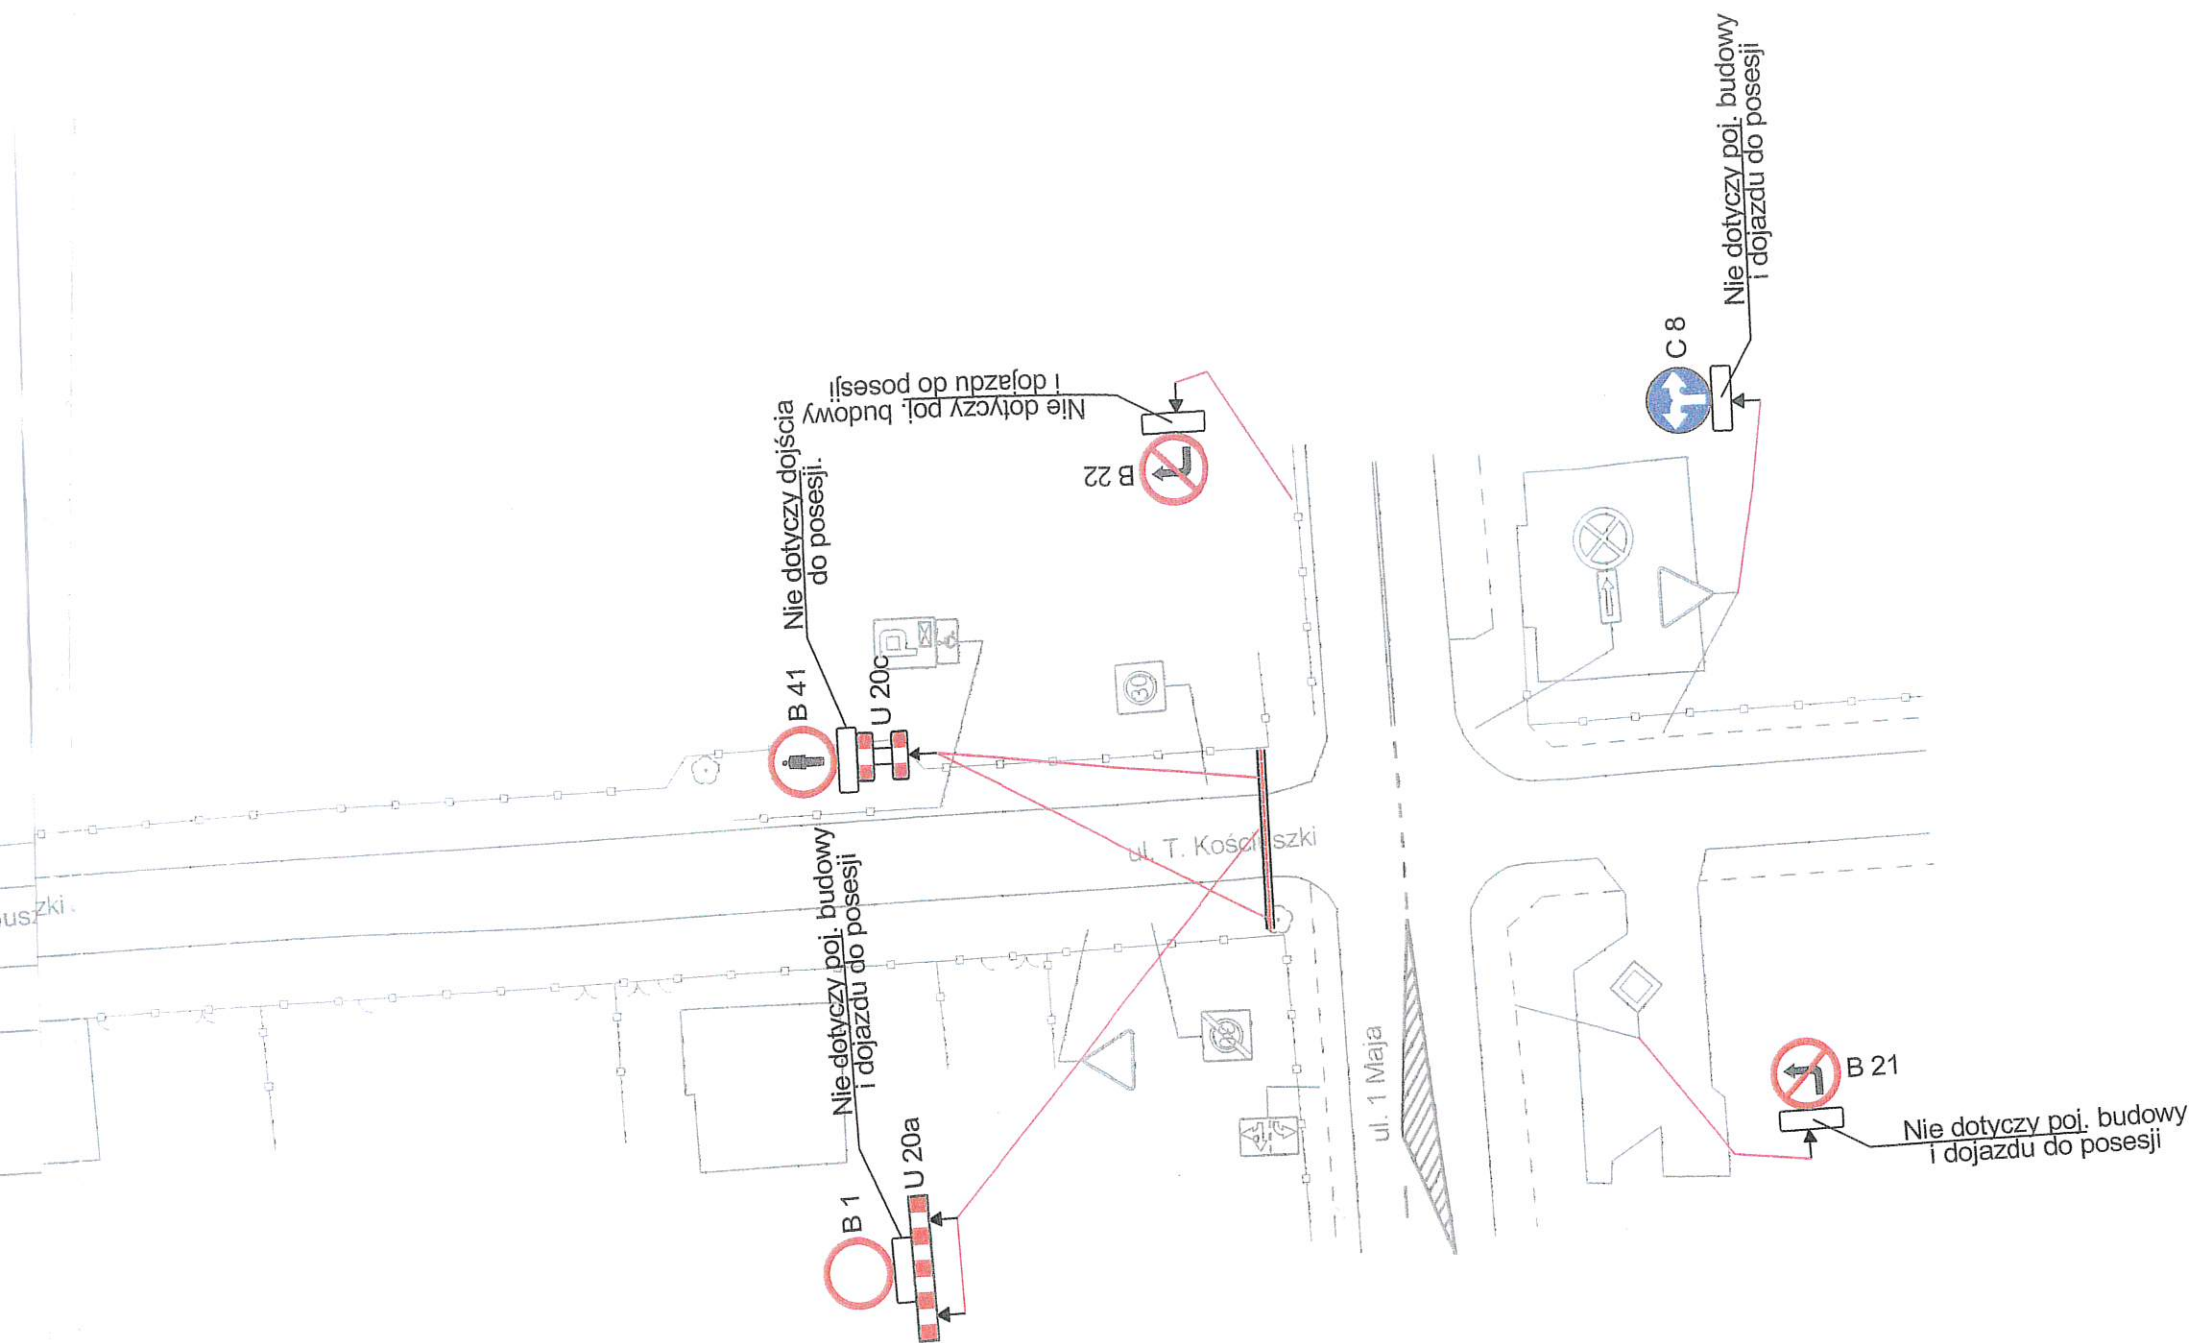

Uwaga:
Roboty utrudniające dojazd do posesji wykonywać po uzgodnieniu terminu z właścicielami posesji.
Podczas prac utrzymać dojście do posesji.

MP PROJEKT

05-270 Marki, ul. Piłsudskiego 28
tel./fax +48 22 771-21-97
www.mp-projekt.pl

Temat:
Projekt czasowej organizacji ruchu dla potrzeb remontu ulicy T. Kościuszki w Wołominie

ul. T. Kościuszki		1:500
Autor: R. Kacprzak	<i>RK</i>	06.2024
Autor:		Rys: 2

