
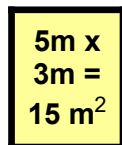



Plan stanowisk handlowych przy Cmentarzu w Wołominie

ogrodzenie cmentarza ul. Graniczna


al. Niepodległości

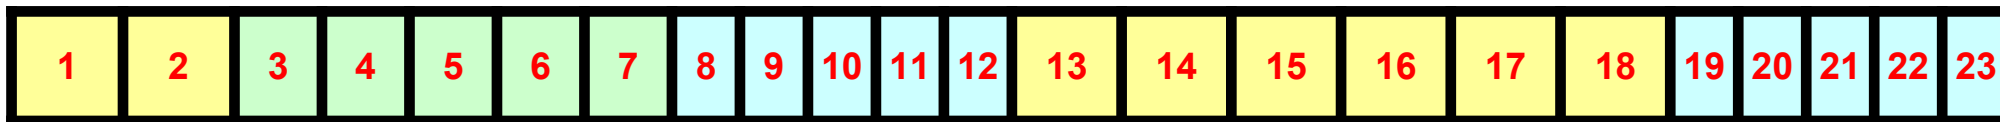

225 zł./ dzień

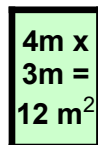

180 zł./ dzień

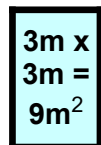


135 zł./dzień


Opłata rezerwacyjna za 1 m² powierzchni handlowej wynosi 15,00 zł. za każdy dzień.

Plan stanowisk handlowych przy Cmentarzu w Wołominie

ogrodzenie cmentarza ul. Graniczna

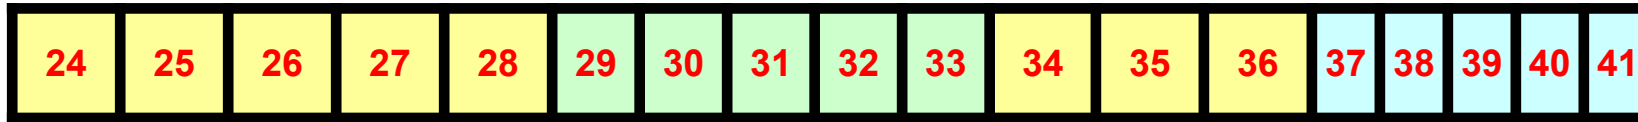

ogrodzenie cmentarza

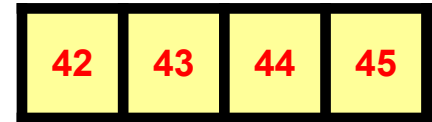

Brama Cmentarza