


- PROJEKT ORGANIZACJI RUCHU**
- istniejące oznakowanie pionowe
 - projektowane oznakowanie pionowe
 - istniejące oznakowanie pionowe do likwidacji
 - istniejące oznakowanie poziome
 - projektowane oznakowanie poziome P-23 "rower"
 - projektowane oznakowanie poziome P-26 "pies"
- Na każdym przejściu dla pieszych należy zastosować obniżone krawężniki oraz płytki FOCUS

Szczegóły ułożenia płytek chodnikowych 35x35 z wypustkami na przejściu dla pieszych

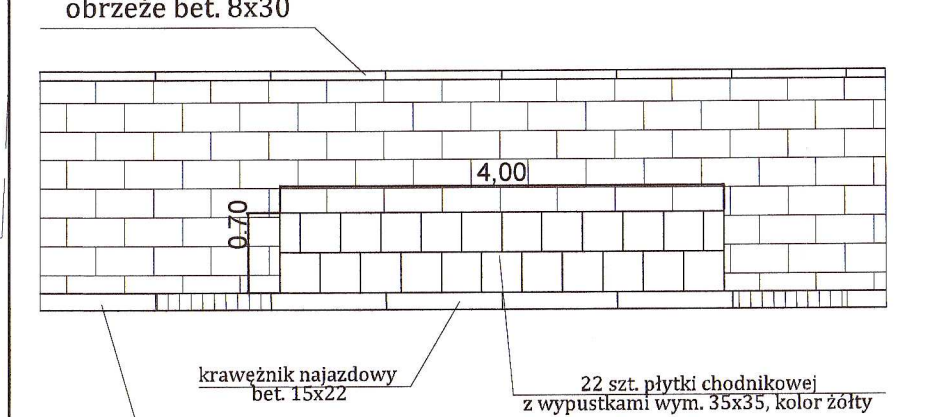

- LEGENDA:**
- istniejące granice działek
 - granica obrębów
 - linia rozgraniczająca teren inwestycji
- BRANŻA DROGOWA**
- proj. krawężnik betonowy 15x30
 - proj. krawężnik betonowy obniżony 15x22
 - proj. obrzeża chodnikowe 8x30
 - proj. opornik betonowy 12x25
 - proj. pobocze
 - proj. nawierzchnia jezdni z betonu asfaltowego
 - proj. nawierzchnie zjazdów z kostki bruk. bet. gr. 8 cm
 - proj. nawierzchnia ścieżki rowerowej z betonu asfaltowego
 - proj. nawierzchnie chodników z kostki bruk. bet. gr. 6 cm
 - proj. zatoka autobusowa z kostki granitowej

STAROSTA WOŁOMIŃSKI
ul. Prądyńskiego 5, 05-200 Wołomin
zawołanie STAŁEJ organizacji ruchu
nr 2K WOP/7120.1. 124 / 2024
Data (podp.) 29 LIP 2024
Z up. Starosty Wołomińskiego
GŁÓWNY SPECJALISTA
Piotr Szymański

INWESTOR:
BURMISTRZ WOŁOMINA
ul. Ogrodowa 4
05-200 Wołomin

JEDNOSTKA PROJEKTOWANIA:
Piotr Szydłowski
ul. Krzywólki 3 lok. 113
03-193 Warszawa
Projekt
Biurowo Projektów Drogowych
tel. 506-426-712
e-mail: biuro@maprojekt.pl

NAZWA OBIEKTU BUDOWLANEGO:
Rozbudowa drogi gminnej na odcinku od wysokości działki ew. nr 244 i 231/2
obręb 0014 Duczki-04 w miejscowości Duczki do wysokości działki ew. nr 46/37
obręb 0004 Mostówka w miejscowości Mostówka, Gmina Wołomin

ADRES:
woj. mazowieckie, powiat wołomiński, gm. Wołomin

STADIUM: PROJEKT STAŁEJ ORGANIZACJI RUCHU **BRANŻA:** DROGOWA

TYTUŁ RYSUNKU: Plan sytuacyjny **SKALA:** 1:500

STANOWISKO:	IMIE I NAZWISKO:	SPECJALNOŚĆ:	NR UPRAWNIENI:	FOFPIS:
Projektant	mgr inż. Tomasz Mikolajuk	Drogowa	LUB0017/POD/12	
DATA:	CZERWIEC 2024		NR RYSUNKU:	2.2