


PROJEKT ORGANIZACJI RUCHU

- istniejące oznakowanie pionowe
- projektowane oznakowanie pionowe
- istniejące oznakowanie pionowe do likwidacji
- istniejące oznakowanie poziome
- projektowane oznakowanie poziome
- projektowane oznakowanie poziome P-23 "rower"
- projektowane oznakowanie poziome P-26 "piesi"

Na każdym przejściu dla pieszych należy zastosować obniżone krawężniki oraz płytki FOCUS

Szczegół ułożenia płytek chodnikowych 35x35 z wypustkami na przejściu dla pieszych obrzeże bet. 8x30

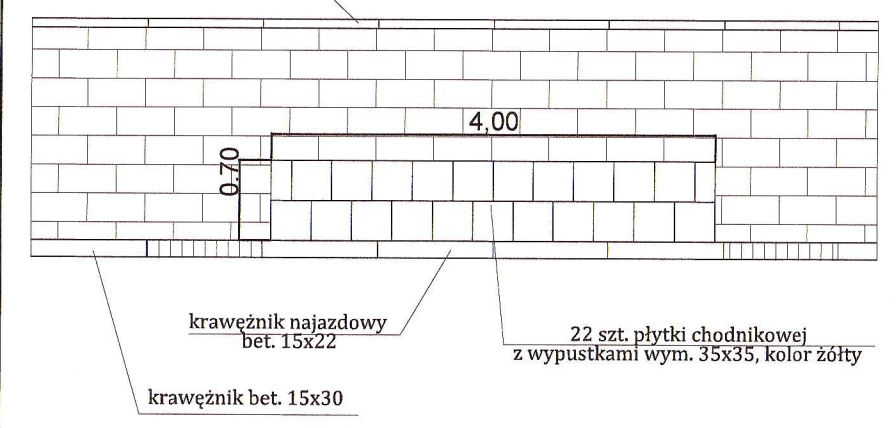

LEGENDA:

- istniejące granice działek
  - granica obrębów
  - linia rozgraniczająca teren inwestycji
- BRANŻA DROGOWA
- proj. krawężnik betonowy 15x30
  - proj. krawężnik betonowy obniżony 15x22
  - proj. obrzeża chodnikowe 8x30
  - proj. opornik betonowy 12x25
  - proj. pobocze
  - proj. nawierzchnia jezdni z betonu asfaltowego
  - proj. nawierzchnia zjazdów z kostki bruk. bet. gr. 8 cm
  - proj. nawierzchnia ścieżki rowerowej z betonu asfaltowego
  - proj. nawierzchnia chodników z kostki bruk. bet. gr. 6 cm
  - proj. zatoka autobusowa z kostki granitowej

STAROSTA WOŁOMIŃSKI  
ul. Prądzyńskiego 3, 05-200 Wołomin  
zatwierdzenie STAŁEJ organizacji ruchu  
nr ew. WDP.7120.1. 124, 2024  
Data i podpis: 29 LIP 2024

Z up. Starosty Wołomińskiego  
GŁÓWNY SPECJALISTA  
Piotr Szymański

INWESTOR: BURMISTRZ WOŁOMINA  
ul. Ogrodowa 4  
05-200 Wołomin

JEDNOSTKA PROJEKTOWANIA:  
**TMP**  
Piotr Szydłowski  
ul. Krzywówki 3 lok. U3  
03-193 Warszawa  
Projekt  
Biuro Projektów Drogowych  
tel. 506-426-712  
e-mail: biuro@tmpprojekt.pl

NAZWA OBIEKTU BUDOWLANEGO:  
**Rozbudowa drogi gminnej na odcinku od wysokości działki ew. nr 244 i 231/2 obręb 0014 Duczki-04 w miejscowości Duczki do wysokości działki ew. nr 46/37 obręb 0004 Mostówka w miejscowości Mostówka, Gmina Wołomin**

ADRES:  
woj. mazowieckie, powiat wołomiński, gm. Wołomin

STADIUM: **PROJEKT STAŁEJ ORGANIZACJI RUCHU** BRANŻA: **DROGOWA**

TYTUŁ RYSUNKU: Plan sytuacyjny		SKALA: 1:500
STANOWISKO:	IMIE I NAZWISKO:	SPECJALNOŚĆ:
Projektant:	mgr inż. Tomasz Mikołajuk	Drogowa
DATA:	CZERWIEC 2024	NR UPRAWNIENI: LUB/0017/POOD/12
		NR RYSUNKU: 2.3