



Sygnalizacja A - 70 m

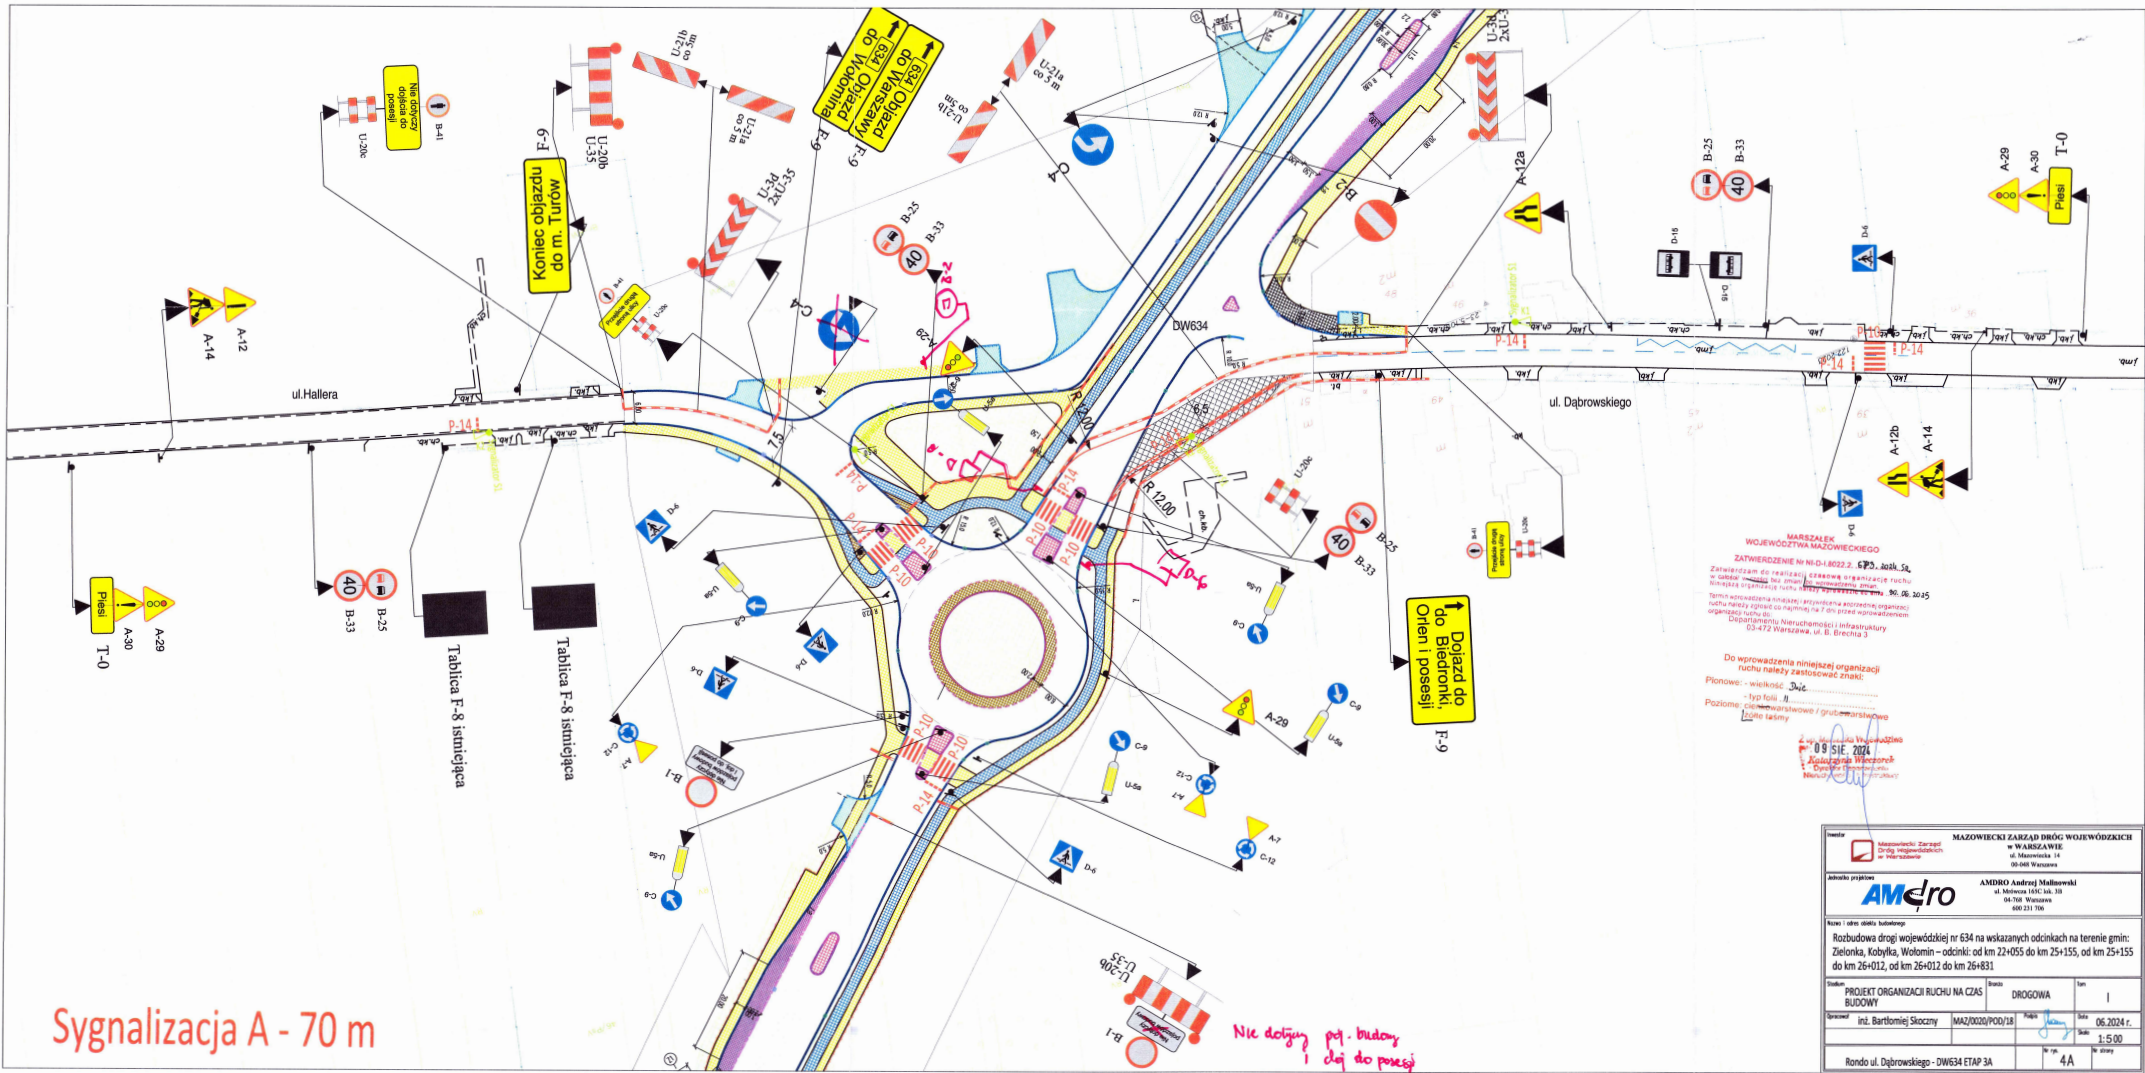

MARSZAŁEK
WOJEWÓDZTWA MAZOWIECKIEGO
ZATWIERDZENIE Nr NI-D-8022.2. GP3, z datą 5.2.
Zawierającym do realizacji: zbiórka organizację ruchu
w czasie przebudowy drogi wojewódzkiej nr 634
na odcinku zabudowa w miejscowości Włodzin, pow. 26.20.25
Tęmi wyrażenie należy: zorganizować (zorganizować)
roczną służbę zgodnie do najgłówniej 7 do przed wypracowaniem
organizacji ruchu do:
Departamentu Nieruchomości i Infrastruktury
03-472 Warszawa, ul. Bielska 3

Do wprowadzenia niniejszej organizacji
ruchu należy zastosować znaki:
Planowe: - wielokolorowe, duże
- typ folii II
Pozycje: - ciemnoniebiesko / gruboślinowe
- Light safety

Zm. nr 9 z dnia 19.08.2024
09.09.2024
Krzysztof Włodarczyk
Dyrektor Departamentu
Nieruchomości i Infrastruktury

 MAZOWIECKI ZARZĄD DRÓG WOJEWÓDZKICH ul. Marszałka 14 03-048 Warszawa	
AMDRo Andrzej Malinowski ul. Młocińska 14 04-100 Warszawa 600 211 700	
Nazwa i adres obiektu budowlanego: Rozbudowa drogi wojewódzkiej nr 634 na wskazanych odcinkach na terenie gmin: Zielonka, Kobylka, Włodzin - odcinki od km 22+055 do km 25+155, od km 25+155 do km 26+012, od km 26+012 do km 26+831	
Tytuł: PROJEKT ORGANIZACJI RUCHU NA CZAS BUDOWY	Drogowa I
Opracował: inż. Bartłomiej Skoczny	Data: 06.2024 r. Skala: 1:500
Rondo ul. Dąbrowskiego - DW634 ETAP 3A	Nr projektu: 4A