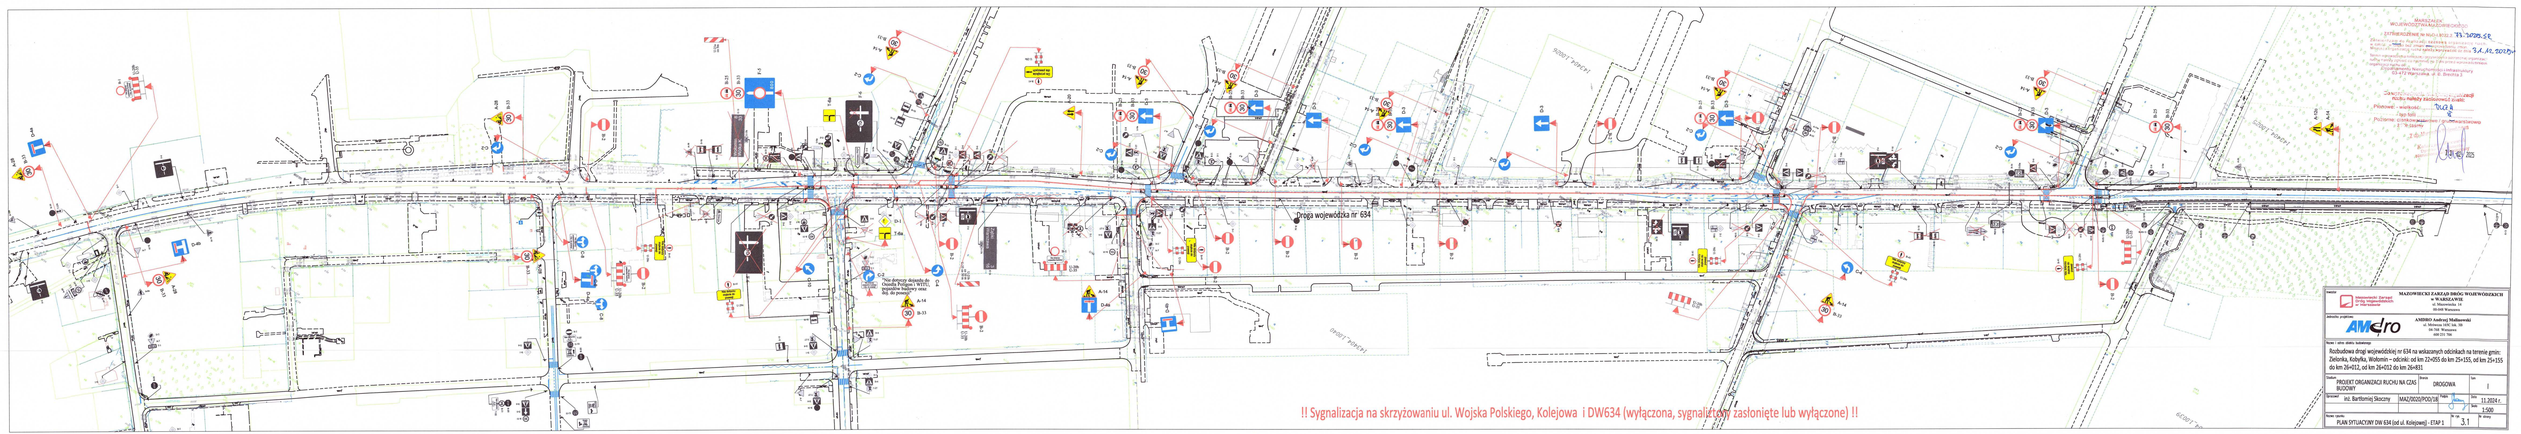
Droga wojewódzka nr 634
!! Sygnalizacja na skrzyżowaniu ul. Wojska Polskiego, Kolejowa i DW634 (wyłączona, sygnalizacja zasłonięte lub wyłączone) !!
MARSZAŁEK WOJEWÓDZTWA MAZOWIECKIEGO
Zatwierdzenie na mocy art. 25 ust. 1 ustawy z dnia 21 marca 1985 r. o drogach publicznych (Dz. U. z 2023 r. poz. 1693 ze zmianami) w zakresie organizacji ruchu na drogach wojewódzkich, w związku z art. 11 ust. 1 ustawy z dnia 20 czerwca 1997 r. Prawo o ruchu drogowym (Dz. U. z 2023 r. poz. 1234 ze zmianami) w zakresie zmiany organizacji ruchu na drogach wojewódzkich
Zgodnie z projektem Nr 2023/2024/PO/DW
Marszałek Województwa Mazowieckiego
Z-ca Dyrektora ds. Dróg
Zarządu Dróg Wojewódzkich w Warszawie
Podpisał: - wiceprezes
Data: 2024.11.14 14:11:11 +01'00'
Podpisano: Urzędem Marszałkowskim Województwa Mazowieckiego
Z. Gaszyna
Nr 2024/DZ/325
Inwestor: Mazowiecki Zarząd Dróg Wojewódzkich w Warszawie
MAZOWIECKI ZARZĄD DRÓG WOJEWÓDZKICH w WARSZAWIE
ul. Mazowiecka 14
00-048 Warszawa
Jednostka projektowa: AMdro
ANDRZEJ Andrzej Malinowski
ul. Wiktorskiego 2 lok. 3
04-348 Warszawa
608 231 784
Temat i zakres dokumentacji:
Rozbudowa drogi wojewódzkiej nr 634 na wskazanych odcinkach na terenie gmin: Zielonka, Kobyłka, Wołomin – odcinki: od km 22+055 do km 25+155, od km 25+155 do km 34+012, od km 34+012 do km 36+831
Branża: PROJEKT ORGANIZACJI RUCHU NA CZAS BUDOWY
Profesja: DROGOWA
Stadium: I
Imię i nazwisko projektanta: inż. Bartłomiej Skoczny
Numer projektu: MAZ/2022/PO/DW
Data: 11.2024 r.
Skala: 1:500
Nazwa rysunku: PLAN SYTUACYJNY DW 634 (od ul. Kolejowej) - ETAP I
Nr rys.: 3.1
Nr arch.: