


Plan stanowisk handlowych przy Cmentarzu w Wołominie

al. Niepodległości

ogrodzenie cmentarza ul. Graniczna

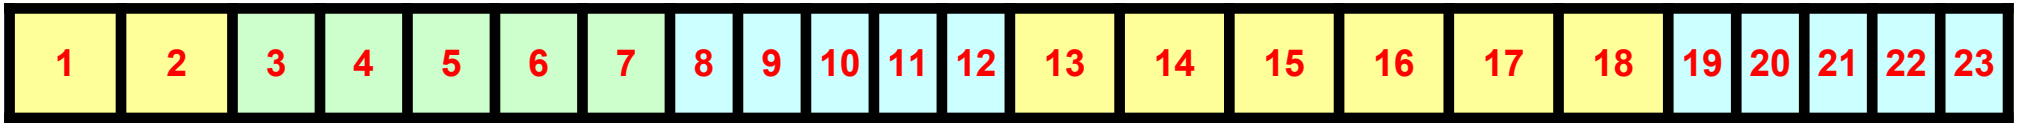

5m x
3m =
15 m²

240 zł./dzień

4m x
3m =
12 m²

192 zł./dzień

3m x
3m =
9m²

144 zł./dzień

Oплата rezerwacyjna za 1 m² powierzchni handlowej wynosi 16,00 zł. za każdy dzień.

Plan stanowisk handlowych przy Cmentarzu w Wołominie

ogrodzenie cmentarza ul. Graniczna

24	25	26	27	28	29	30	31	32	33	34	35	36	37	38	39	40	41
----	----	----	----	----	----	----	----	----	----	----	----	----	----	----	----	----	----

Brama Cmentarza

ogrodzenie cmentarza

42	43	44	45
----	----	----	----