



DROGOWSKAZ Usługi Projektowe Jan Libura

05-200 Wołomin ul. Sasina 7 lok. A44

Tel. 0 505 708 265 e-mail: jan.libura@gmail.com

Projekt organizacji ruchu drogi gminnej ulicy Sławkowskiej w Wołominie w rejonie torów PKP

BRANŻA:

DROGOWA

INWESTOR:

Burmistrz Wołomina

ul. Ogrodowa 4

05 – 200 Wołomin

OPRACOWAŁ:

inż. Jan Libura

 **DROGOWSKAZ**
USŁUGI PROJEKTOWE
inż. Jan Libura
05-200 Wołomin ul. Sasina 7/A44
REGON 147156142 NIP 522-254-35-19
tel. 505-708-265 jan.libura@gmail.com

STAROSTA WOŁOMIŃSKI
ul. Prądzyńskiego 3, 05-200 Wołomin
zatwierdza **STAŁA** organizację ruchu

nr ew.
WDP.7120.1. 140,2025

w całości / w części
bez zmian / ze zmianami nanieśionymi kolorem czerwonym /
z poniższymi uwagami:

Termin wprowadzenia organizacji ruchu: do 2026 - 12 - 30

Data i podpis 28-08-2025

Z up. Starosty Wołomińskiego
GŁÓWNY SPECJALISTA
Piotr Szymaniak

WARUNKI WPROWADZENIA ORGANIZACJI RUCHU:
1) Jednostka wprowadzająca organizację ruchu zawiadamia organ zarządzający ruchem, zarząd drogi oraz właściwego komendanta Policji o terminie jej wprowadzenia co najmniej na 7 dni przed dniem wprowadzenia organizacji ruchu.
2) Do wprowadzenia niniejszej organizacji należy zastosować znaki:
PIONOWE:
Grupa wielkości: mini / małe / średnie / duże; (A-7, B-20 – średnie)
Typ folii odbłaskowej:
■ znaki obok jezdni: 1 / 2 / folia przematyczna; (A-7, B-2, B-20, D-6, D-6a, D-6b – 2);
■ znaki nad jezdnią – 2;
POZIOME:
cienkowarstwowe / grubowarstwowe / dostosowane do istniejącego /
tymczasowe taśmy odbłaskowe barwy żółtej

Wołomin, sierpień 2025 r.

OPIS TECHNICZNY

1. Temat opracowania:

Przedmiotem opracowania jest projekt organizacji ruchu drogi gminnej ul. Sławkowskiej w Wołominie w rejonie torów PKP. Celem opracowania jest oznakowanie drogi wewnętrznej umożliwiającej dojazd do posesji oraz uporządkowanie parkowania pojazdów w ciągu ul. Sławkowskiej w rejonie ścieżki rowerowej i chodnika przy torach PKP.

2. Podstawa opracowania:

Projekt organizacji ruchu został opracowany w oparciu o następujące materiały i obowiązujące przepisy.

- Mapy sytuacyjno – wysokościowe
- Inwentaryzację urządzeń drogowych
- Inwentaryzację istniejącego oznakowania pionowego i poziomego
- Ustawę „Prawo o ruchu drogowym” z dn. 20.06.1997r Dz. U. Nr 98 z 1997r poz. 602 z późniejszymi zmianami
- Rozporządzenie Ministra Infrastruktury z dnia 23.09.2003r w sprawie szczegółowych warunków zarządzania ruchem na drogach oraz wykonywania nadzoru nad tym zarządzaniem Dz. U. Nr 177 z 2003r poz. 1729
- Rozporządzenie Ministra Infrastruktury z dnia 3 lipca 2003r w sprawie szczegółowych warunków technicznych dla znaków i sygnałów drogowych oraz urządzeń bezpieczeństwa ruchu drogowego i warunków ich umieszczania na drogach Dz. U. Nr 220 z 2003r poz. 2181

3. Charakterystyka ruchu:

Ulica Sławkowska są drogą dwukierunkową bezprzelotową, zakończoną ścieżką rowerową i chodnikiem biegnącym wzdłuż torów kolejowych. Występuje tam średni dobowy ruch pojazdów rzędu 200 pojazdów, stanowi go głównie dojazd do posesji i stacji kolejowej. Ruch pieszy odbywa się po jednostronnym chodniku zlokalizowanym po stronie zachodniej. Prostopadle do drogi przylega ścieżka rowerowa i chodnik biegnące wzdłuż torów kolejowych.

4. Zakres opracowania:

Projekt obejmuje pas drogowy ul. Sławkowskiej w rejonie torów PKP, fragment ścieżki rowerowej i chodnika oraz drogę wewnętrzną.

5. Stan istniejący:

Ulica Sławkowska należy do kategorii dróg gminnych. W miejscu objętym projektem droga posiada jezdnię o przekroju ulicznym o nawierzchni z kostki brukowej szerokości około 5,6 m z jednostronnym chodnikiem z kostki brukowej szer. 2,0 m. Prostopadle do drogi, zlokalizowana jest droga wewnętrzna stanowiąca dojazd do posesji. Jej włączenie bezpośrednio przylega do chodnika. Na omawianym odcinku występuje oznakowanie pionowe i poziome. Teren zabudowany oznaczony znakami D-42.

6. Stan projektowany:

Droga stanowiąca dojazd do posesji zostanie oznakowana jako droga wewnętrzna. Usunięte zostaną słupki wzdłuż końca ul. Sławkowskiej, a nowe uchylne zostaną zlokalizowane na chodniku zlokalizowanym wzdłuż torów. W celu uniemożliwienia wjazdu pojazdów na chodnik i ścieżkę rowerową dostawione zostaną słupki U-12c. Wprowadzone zostaną zakazy postoju B-35. Umożliwi to wjazd w drogę wewnętrzną.

UZASADNIENIE WPROWADZENIA ZAKAZU POSTOJU:

Droga gminna ul. Sławkowska w rejonie torów PKP wykorzystywana jest przez pasażerów pociągów jako dogodny parking. Zastawiana jest zarówno końcówka ulicy, jak i pas zlokalizowany od strony wschodniej. Na końcu nie ma zawrotki, samochody zmuszone są wyjeżdżać z ulicy na wstecznym biegu.

Dodatkowo takie parkowanie uniemożliwia dojazd do drogi wewnętrznej, zarówno mieszkańcom posesji, jak i służbom ratunkowym, technicznym i porządkowym.

Wprowadzeni znaki B-35 poprawi płynność poruszania się pojazdów i poprawę bezpieczeństwa kierujących oraz pieszych. Na równoległej ulicy Laskowej, 50m od omawianego fragmentu ulicy Sławkowskiej znajduje się duży parking przeznaczony dla mieszkańców korzystających z pociągów PKP.





7. Uwagi:


Znaki drogowe pionowe w grupie wielkości **małej** do ustawienia oznaczono na odnośniku z kolorową strzałką. Znaki drogowe. Oznaczenia literowo-cyfrowe znaków pionowych i poziomych są zgodne z Dz. u. Nr 170 z 2002r. poz. 1393 i załącznikiem do Dz. U. Nr 220 z 2003r. poz. 2181.


Przed przystąpieniem do robót uzyskać zgodę zarządcy drogi na zajęcie pasa drogowego.

Planowany termin wprowadzenia organizacji ruchu: do 08.2026 r.

Opracowanie: inż. Jan Libura

Wołomin

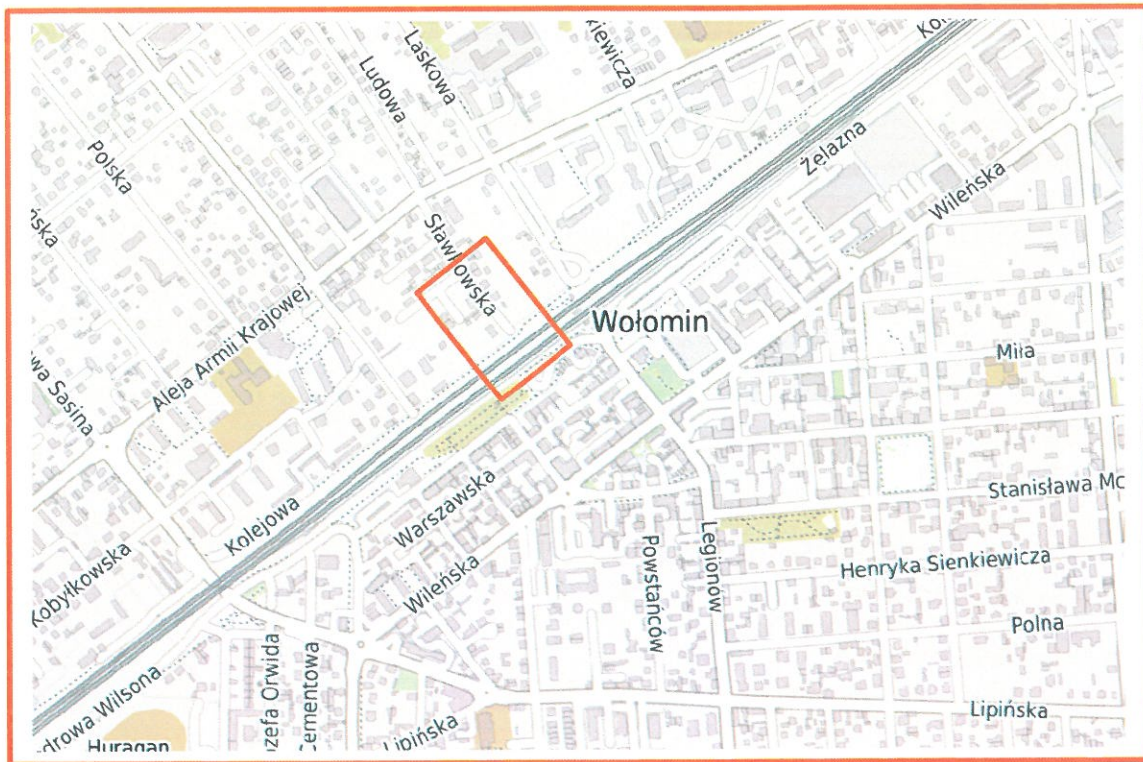

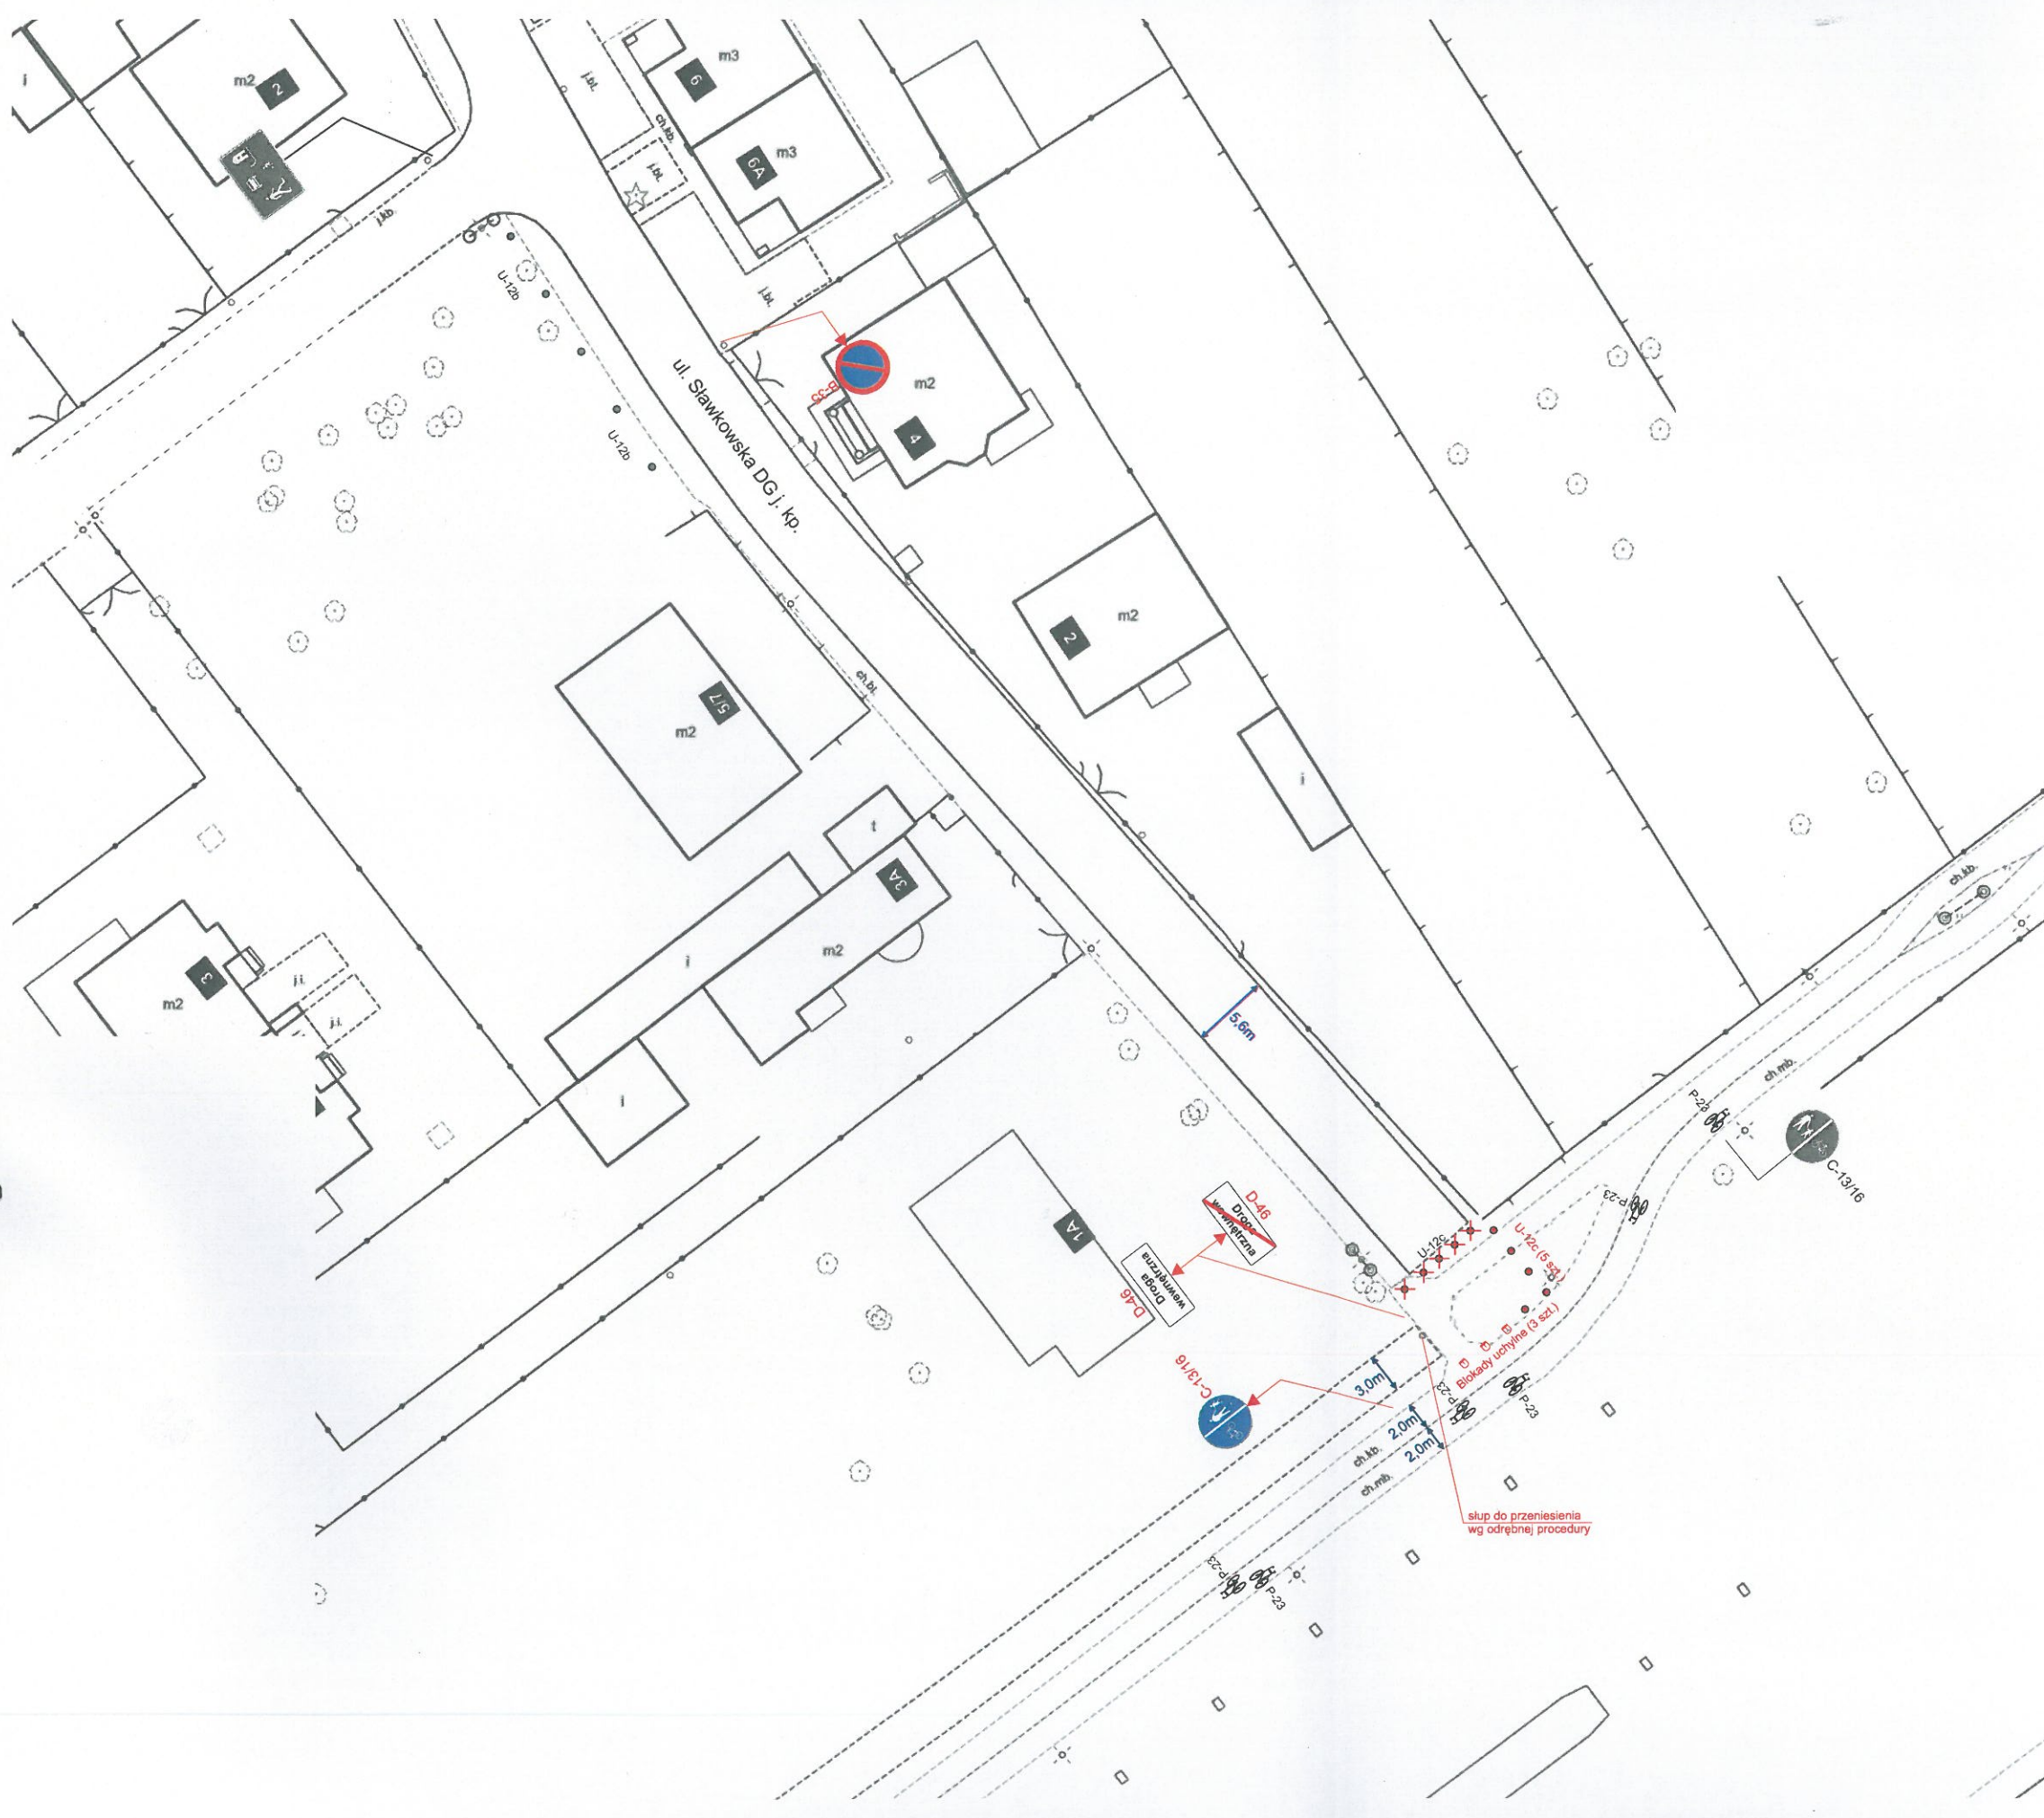

Wydział Inwestycji Urzędu Miejskiego w Wołominie
ul. Ogrodowa 4, 05-200 Wołomin
PROJEKT - SZKIC
czasowej stałej organizacji ruchu opiniuję
pozytywnie-negatywnie z następującymi uwagami
w zakresie dróg gminnych w dniu 26-03-2025

Z up. Burmistrza
Marcin Młynarski

STAROSTA WOŁOMIŃSKI
ul. Prądyńskiego 3, 05-200 Wołomin
zatwierdzenie STAŁEJ organizacji ruchu
nr ew. WDP.7120.1. 140, 2025
Data i podpis 28-08-2025

Z up. Starosty Wołomińskiego
GŁÓWNY SPECJALISTA
Piotr Szymaniak

JEDNOSTKA PROJEKTOWA		 DROGOWSKAZ	
		Usługi Projektowe Jan Libura 05-200 Wołomin ul. Sasina 7 lokal A44 tel. 505 708 265 jan.libura@gmail.com	
INWESTOR		Burmistrz Wołomina ul. Ogrodowa 4 05-200 Wołomin	
OBIEKT		Projekt stałej organizacji ruchu ulicy Sławkowskiej w Wołominie w rejonie torów PKP	
PROJEKTOWAŁ		inż. Jan Libura 	
RYSUNEK		Projekt stałej organizacji ruchu	
BRANŻA	NR RYSUNKU	SKALA	DATA
DR	1	1:500	08.2025