



## DROGOWSKAZ Usługi Projektowe Jan Libura

05-200 Wołomin ul. Sasina 7 lok. A44

Tel. 0 505 708 265 e-mail: jan.libura@gmail.com

### Projekt stałej organizacji ruchu drogi gminnej ulicy Rumiankowej w Zagościńcu, gmina Wołomin wprowadzający dwa progi zwalniające

BRANŻA:

**DROGOWA**

**STAROSTA WOŁOMIŃSKI**

ul. Prądyńskiego 3, 05-200 Wołomin  
zatwierdza STAŁĄ organizację ruchu

Nr ew.

WDP.7120.1. 139,2025

w całości / w części  
bez zmian / ze zmianami napisanymi kolorem czerwonym /  
z poniższymi uwagami

Termin wprowadzenia organizacji ruchu: do ..... 2026-12-30  
Data i podpis .....

INWESTOR:

**Burmistrz Wołomina**

Ul. Ogrodowa 4

05-200 Wołomin

28-08-2025

Z w. Starosty Wołomińskiego  
GŁÓWNY SPECJALISTA  
*Piotr Szymaniak*

OPRACOWAŁ:

**inż. Jan Libura**



**DROGOWSKAZ  
USŁUGI PROJEKTOWE**

inż. Jan Libura

05-200 Wołomin, ul. Sasina 7/A44  
REGON 147156142 NIP 522-254-35-19  
tel. 505-708-265 jan.libura@gmail.com

#### WARUNKI WPROWADZENIA ORGANIZACJI RUCHU:

1) Jednostka wprowadzająca organizację ruchu zawiadamia organ zarządzający ruchem, zarząd drogi oraz właściwego komendanta Policji o terminie jej wprowadzenia co najmniej na 7 dni przed dniem wprowadzenia organizacji ruchu.

2) Do wprowadzenia niniejszej organizacji należy zastosować znaki:

PIKOWE:

Grupa wielkości: mini / male / średnie / duże: (A-7, B-20 – średnie)

Typ folii odbłaskowej:

■ znaki obok jezdni: 1 / 2 - folia przymatyczna (A-7, B-2, B-20, D-6, D-6a, D-6b – 2);

■ znaki nad jezdnią - 2

POZIOME:

cienkowarstwowe / grubowarstwowe/ dostosowane do istniejącego/  
 tymczasowe taśmy odbłaskowe barwy żółtej

Wołomin, lipiec 2025 r.

## **OPIS TECHNICZNY**

Przedmiotem opracowania jest projekt stałej organizacji ruchu drogi gminnej ulicy Rumiankowej w Zagościńcu, gmina Wołomin lokalizujący dwa progi zwalniające płytowe.

### **1. Podstawa i cel opracowania:**

Projekt organizacji ruchu został opracowany w oparciu o następujące materiały i obowiązujące przepisy.

- Mapy sytuacyjno – wysokościowe
- Inwentaryzację urządzeń drogowych
- Inwentaryzację istniejącego oznakowania pionowego i poziomego
- Ustawę „Prawo o ruchu drogowym” z dn. 20.06.1997r Dz. U. Nr 98 z 1997r poz. 602 z późniejszymi zmianami Rozporządzenie Ministra Infrastruktury z dnia 23.09.2003r w sprawie szczegółowych warunków zarządzania ruchem na drogach oraz wykonywania nadzoru nad tym zarządzaniem Dz. U. Nr 177 z 2003r poz. 1729
- Rozporządzenie Ministra Infrastruktury z dnia 3 lipca 2003r w sprawie szczegółowych warunków technicznych dla znaków i sygnałów drogowych oraz urządzeń bezpieczeństwa ruchu drogowego i warunków ich umieszczania na drogach Dz. U. Nr 220 z 2003r poz. 2181

Celem opracowania jest zlokalizowanie dwóch progów zwalniających płytowych, w celu uspokojenia ruchu i wymuszenia ograniczenia prędkości na długim, prostym odcinku drogi.

### **2. Charakterystyka ruchu:**

Ulica Rumiankowa jest drogą gminną dwukierunkową. Występuje na niej mały dobowy ruch pojazdów rzędu 50 pojazdów. Ruch pieszy odbywa się całą szerokością pasa drogowego.

### **3. Zakres opracowania:**

Projekt przewiduje wprowadzenie dwóch progów płytowych mających na celu poprawę bezpieczeństwa pieszych i mieszkańców. Umieszczeni progów zmusi kierowców do redukcji prędkości i zachowania większej czujności podczas jazdy.

### **4. Stan istniejący:**

Ulica Rumiankowa na omawianym odcinku jest drogą o nawierzchni z masy bitumicznej szer. 4,0. Do drogi przylegają nieutwardzone pobocza o zmiennej szerokości. Na omawianym odcinku występuje oznakowanie poziome i pionowe. Teren zabudowany oznaczony znakami D-42.

### **5. Stan projektowany:**

Projekt zakłada umieszczenie dwóch progów płytowych wraz z wymaganym oznakowaniem rozmieszczonych w ciągu ul. Rumiankowej. W związku z małą szerokością ulicy progi będą zlokalizowane pojedynczo. W celu obniżenia prędkości na całej długości ulicy zostanie wprowadzone ograniczenie prędkości do 30 km/h.

Należy uzupełnić brakujące oznakowanie słupów znajdujących się w skrajni oraz przestawić znak A-30 z tabliczką na odpowiednią odległość.


Oznakowanie powinno spełniać warunki określone w Rozporządzeniu Ministra Infrastruktury z dnia 3 lipca 2003 r. w sprawie szczegółowych warunków technicznych dla znaków i sygnałów drogowych oraz urządzeń bezpieczeństwa ruchu drogowego i warunków ich umieszczania na drogach. Dotyczy to zapewnienia minimalnej i maksymalnej odległości znaków od krawędzi jezdni i wysokości umieszczania znaków.

### **6. Uwagi:**

Znaki drogowe pionowe do ustawienia oznaczono na odnośniku ze strzałką w kolorze czerwonym. Oznaczenia literowo-cyfrowe znaków pionowych i poziomych są zgodne z Dz. u. Nr 170 z 2002r. poz. 1393 i załącznikiem do Dz. U. Nr 220 z 2003r. poz. 2181.

**TERMIN WPROWADZENIA ORGANIZCJI RUCHU:** do lipca 2026 r.

MAPA ORIENTACYJNA 1:10000  
Zagościniec

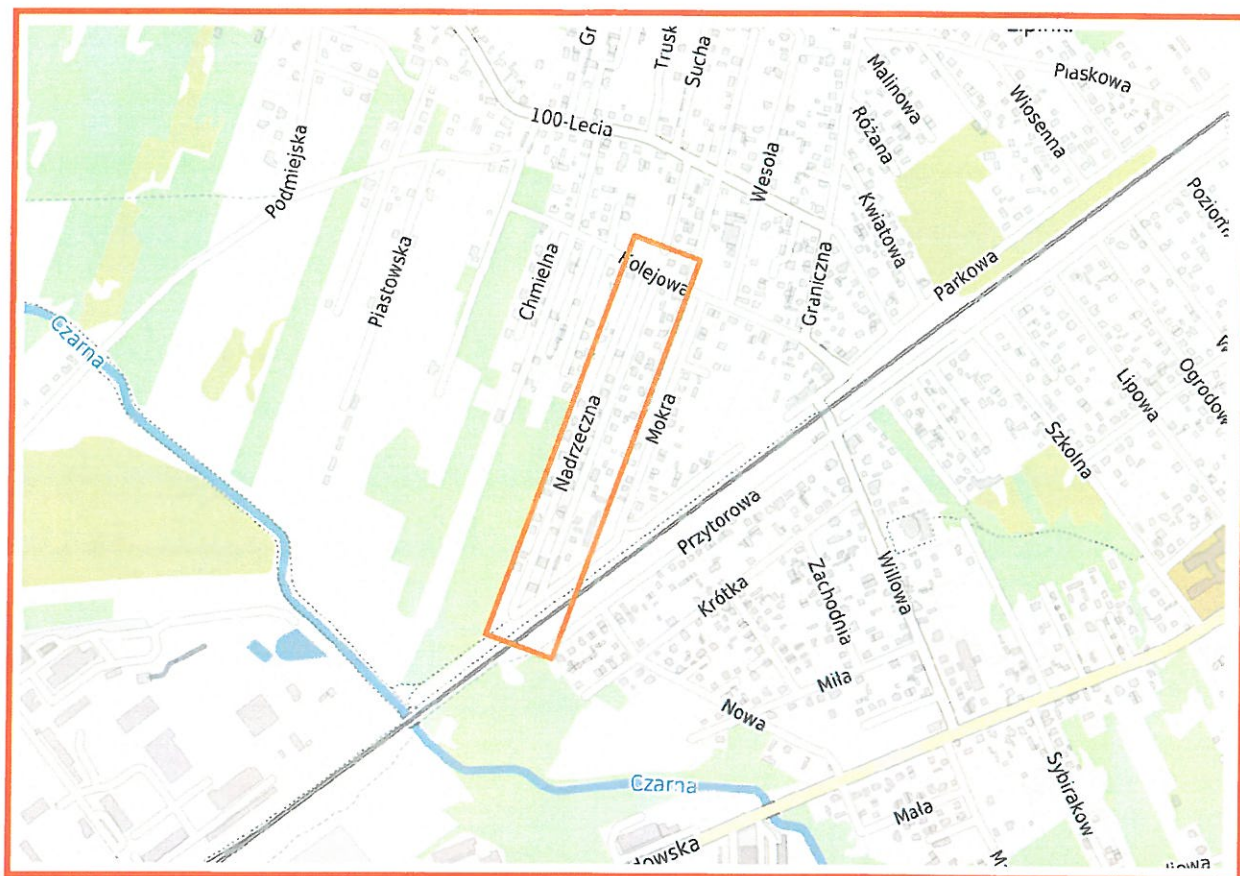

Opracowanie: inż. Jan Libura





łączy z rys. 2

Wydział Inwestycji Urzędu Miejskiego w Wołominie  
ul. Ogrodowa 4, 05-200 Wołomin  
PROJEKT - SZKIC  
czasowej stałej organizacji ruchu opiniuję  
pozytywnie - zgadzam się z następującymi uwagami  
w zakresie dróg gminnych w dniu 11-08-2025

Wydział Inwestycji Urzędu Miejskiego w Wołominie  
ul. Ogrodowa 4, 05-200 Wołomin  
PROJEKT - SZKIC  
czasowej stałej organizacji ruchu opiniuję  
pozytywnie - zgadzam się z następującymi uwagami  
w zakresie dróg gminnych w dniu 11-08-2025

Z up. Burmistrza  
Marcin Młynarski

Rumiankowa DG j. mb.

4m

STAROSTA WOŁOMIŃSKI  
ul. Prądyńskiego 3, 05-200 Wołomin  
zatwierdzenie STAŁEJ organizacji ruchu  
nr ew. WDP.7120.1. 139, 2025  
Data i podpis 28-08-2025

STAROSTA WOŁOMIŃSKI  
ul. Prądyńskiego 3, 05-200 Wołomin  
zatwierdza STAŁĄ organizację ruchu  
nr ew. WDP.7120.1. 139, 2025  
w całości / w części  
bez zmian / ze zmianami naniesionymi kolorem czerwonym /  
z poniższymi uwagami  
Termin wprowadzenia organizacji ruchu: do .....  
Data i podpis .....

Z up. Starosty Wołomińskiego  
GŁÓWNY SPECJALISTA  
Piotr Szymaniak

JEDNOSTKA  
PROJEKTOWA  
**DROGOWSKAZ**  
Usługi Projektowe Jan Libura  
05-200 Wołomin ul. Sasina 7 lokal A44  
tel. 505 708 265 jan.libura@gmail.com

INWESTOR Burmistrz Wołomina  
ul. Ogrodowa 4  
05-200 Wołomin  
OBIEKT Projekt stałej organizacji ruchu drogi gminnej  
ulicy Rumiankowej w Zagościńcu, gmina Wołomin  
wprowadzający dwa progi zwalniające  
PROJEKTOWAŁ inż. Jan Libura

RYSUNEK Projekt stałej organizacji ruchu

| BRANŻA | NR RYSUNKU | SKALA | DATA    |
|--------|------------|-------|---------|
| DR     | 1          | 1:500 | 07.2025 |



łączy z rys. 3

łączy z rys. 1

Wydział Inwestycji Urzędu Miejskiego w Wołominie  
ul. Ogrodowa 4, 05-200 Wołomin  
PROJEKT - SZKIC  
czasowej, stałej organizacji ruchu opiniuję  
pozytywnie / negatywnie z następującymi uwagami  
w zakresie dróg gminnych w dniu 1.1.2025.

Z up. Burmistrza  
Marcin Młynarski

Rumiankowa DG j. mb.

4m

STAROSTA WOŁOMIŃSKI  
ul. Prądyńskiego 3, 05-200 Wołomin  
zatwierdza STAŁĄ organizację ruchu  
nr ew. WDP.7120.1. 139 / 2025  
28-08-2025  
Data i podpis .....

STAROSTA WOŁOMIŃSKI  
ul. Prądyńskiego 3, 05-200 Wołomin  
zatwierdza STAŁĄ organizację ruchu  
nr ew. WDP.7120.1. 139 / 2025  
w całości / w części  
bez zmian / ze zmianami naniesionymi kolorem czerwonym /  
z poniższymi uwagami  
Termin wprowadzenia organizacji ruchu: do .....

Z up. Starosty Wołomińskiego  
GŁÓWNY SPECJALISTA  
Piotr Szymaniak

|                      |            |   |         |
|----------------------|------------|---|---------|
| JEDNOSTKA PROJEKTOWA |            |  <b>DROGOWSKAZ</b><br>Usługi Projektowe Jan Libura<br>05-200 Wołomin ul. Sasina 7 lokal A44<br>tel. 505 708 265 jan.libura@gmail.com |         |
| INWESTOR             |            | Burmistrz Wołomina<br>ul. Ogrodowa 4<br>05-200 Wołomin   |         |
| OBIEKT               |            | Projekt stałej organizacji ruchu drogi gminnej<br>ulicy Rumiankowej w Zagościńcu, gmina Wołomin<br>wprowadzający dwa progi zwalniające                                                                                    |         |
| PROJEKTOWAŁ          |            | inż. Jan Libura   |         |
| RYSUNEK              |            | Projekt stałej organizacji ruchu   |         |
| BRANŻA               | NR RYSUNKU | SKALA   | DATA    |
| DR                   | 2          | 1:500   | 07.2025 |




Wydział Inwestycji Urzędu Miejskiego w Wołominie  
ul. Ogrodowa 4, 05-200 Wołomin

PROJEKT - ~~SZKIC~~  
~~czasowej~~ stałej organizacji ruchu opiniuję  
pozytywnie-negatywnie z zastrzeżeniami  
w zakresie dróg gminnych w dniu **1.1.2025**

*Marcin Sulimarski*

łączy z rys. 2

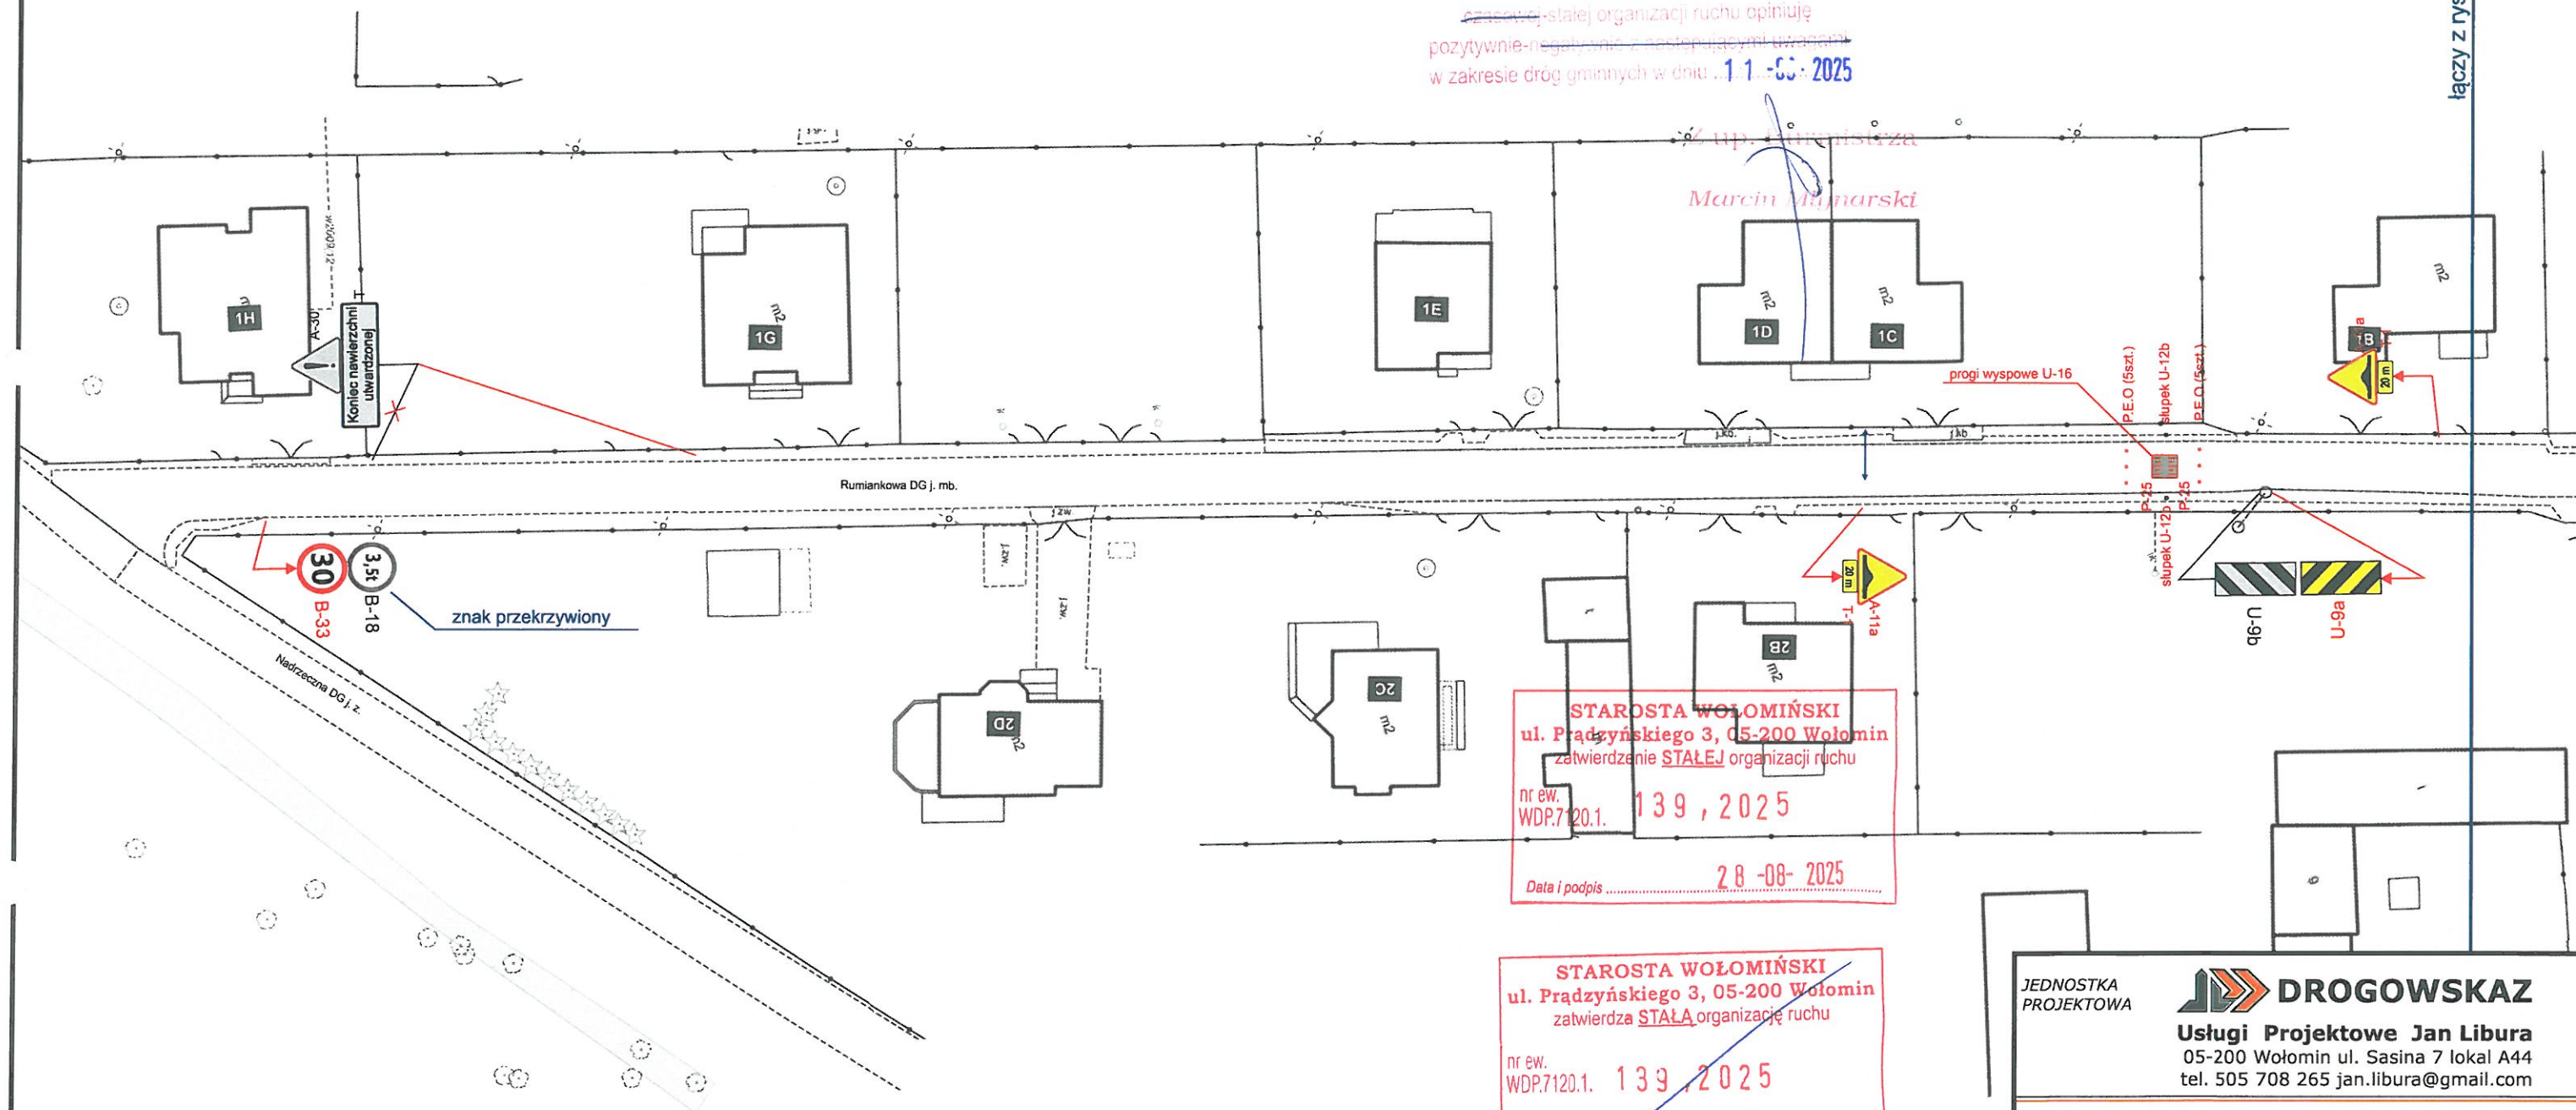

**STAROSTA WOŁOMIŃSKI**  
ul. Prądyńskiego 3, 05-200 Wołomin  
zatwierdza **STAŁĄ** organizację ruchu  
nr ew. WDP.7120.1. **139, 2025**  
Data i podpis ..... **28-08-2025**

**STAROSTA WOŁOMIŃSKI**  
ul. Prądyńskiego 3, 05-200 Wołomin  
zatwierdza **STAŁĄ** organizację ruchu  
nr ew. WDP.7120.1. **139, 2025**  
w całości / w części  
bez zmian / ze zmianami naniesionymi kolorem czerwonym /  
z poniższymi uwagami  
Termin wprowadzenia organizacji ruchu: do .....  
Data i podpis .....

Starosta Wołomińskiego  
GŁÓWNY SPECJALISTA  
*Piotr Szymaniak*

JEDNOSTKA  
PROJEKTOWA

**DROGOWSKAZ**

**Usługi Projektowe Jan Libura**  
05-200 Wołomin ul. Sasina 7 lokal A44  
tel. 505 708 265 jan.libura@gmail.com

INWESTOR  
Burmistrz Wołomina  
ul. Ogrodowa 4  
05-200 Wołomin

OBIEKT  
Projekt stałej organizacji ruchu drogi gminnej  
ulicy Rumiankowej w Zagościńcu, gmina Wołomin  
wprowadzający dwa progi zwalniające

PROJEKTOWAŁ  
inż. Jan Libura

RYSUNEK  
Projekt stałej organizacji ruchu

| BRANŻA | NR RYSUNKU | SKALA | DATA    |
|--------|------------|-------|---------|
| DR     | 3          | 1:500 | 07.2025 |