


# ARKUSZ NR 3

# SIĘGACZ

# ARKUSZ NR 3

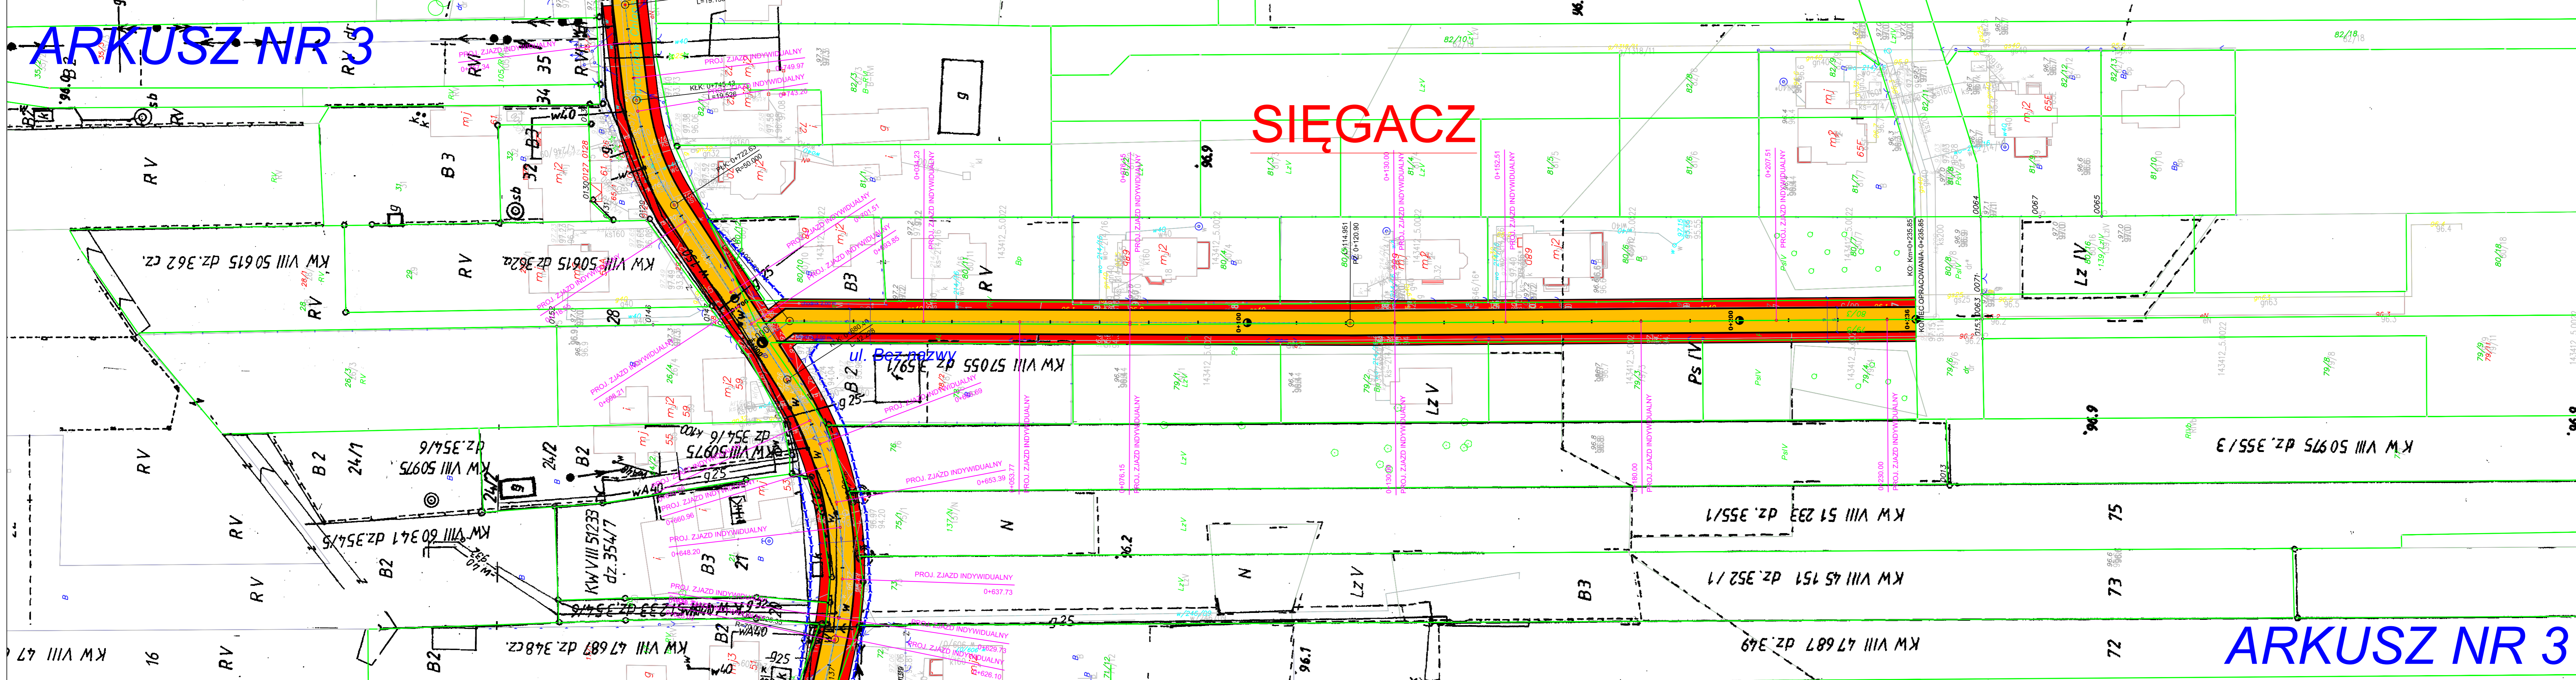

**LEGENDA:**

	KRAWĘDŹ JEZNI
	KRAWĘDŹ CHODNIKA
	PROJ. CHODNIK NAWIERZCHNIA Z BET. KOSTKI BRUKOWEJ GR. 6 cm
	PROJ. NAWIERZCHNIA JEZDNI Z JAZDU-NAWIERZCHNIA Z BET. KOSTKI BRUKOWEJ GR. 8 cm
	GRANICE EWIDENCYJNE DZIAŁEK
	GRANICE PODZIAŁÓW DZIAŁEK

Investor:

Burmistrz Wołomina  
05-200 Wołomina  
ul. Ogrodowa 4

Jednostka projektowa:

WYG International Sp. z o.o.,  
ul. Bitwy Warszawskiej 1920r. nr 7  
02-366 Warszawa

Stadium	Nazwa i adres obiektu budowanego:		
KONCEPCJA	„ Budowa ul. Batalionów Chłopskich w Wołominie ”		
Kod CPV:	71.32.00.00-7		
Nr tomu:	I		
Branża:	Objekt budowlany: droga gminna		
ZBIORCZA	Tytuł rysunku: PROJEKT ZAGOSPODAROWANIA TERENU		
Stanowisko / Specjalność	Imię i nazwisko	Uprawnienia nr.	Podpis
Projektant / spec. drogowy	mgr inż. Przemysław Woźniak	MAZ.0415 / PWOD.13	
Projektant / spec. instal. inż.	mgr inż. Jacek Zagórecki	BL/183/90	
Data opr.:	Skala:	Nr rys.:	Arkusz:
07.2017	1:500	2	1z2