


Miejscowy plan zagospodarowania przestrzennego terenu „osiedla Sławek II” położonego pomiędzy ulicami: Geodetów, Głowackiego, Kleeberga do granicy obowiązującego planu (teren stolarni) w Wołominie

Załącznik Nr 1 do Uchwały Nr XII-124/2015 Rady Miejskiej w Wołominie z dnia 22 października 2015 r.


REPRODUKCYJA WZBRONIONA
 Skansen Powiatowy w Wołominie
 Powiatowy Ośrodek Dokumentacji Geodezyjnej i Kartograficznej w Wołominie
MAPA WG STANU ARCHIWALNEGO
 Niniejszą mapę wykonano (tj. kopię (zgodnie z zasadniczą) - jedynokopięt) w skali 1:1000, sekcja (pr. KEM).
 Mapa niniejsza nie może służyć do opracowania projektu technicznego i uzgodnienia w ZUJ.
 Nr ks. rob. 2015/13 podpis
 Wołomin, dn. 2015.10.13
 *) - nieopisane treści

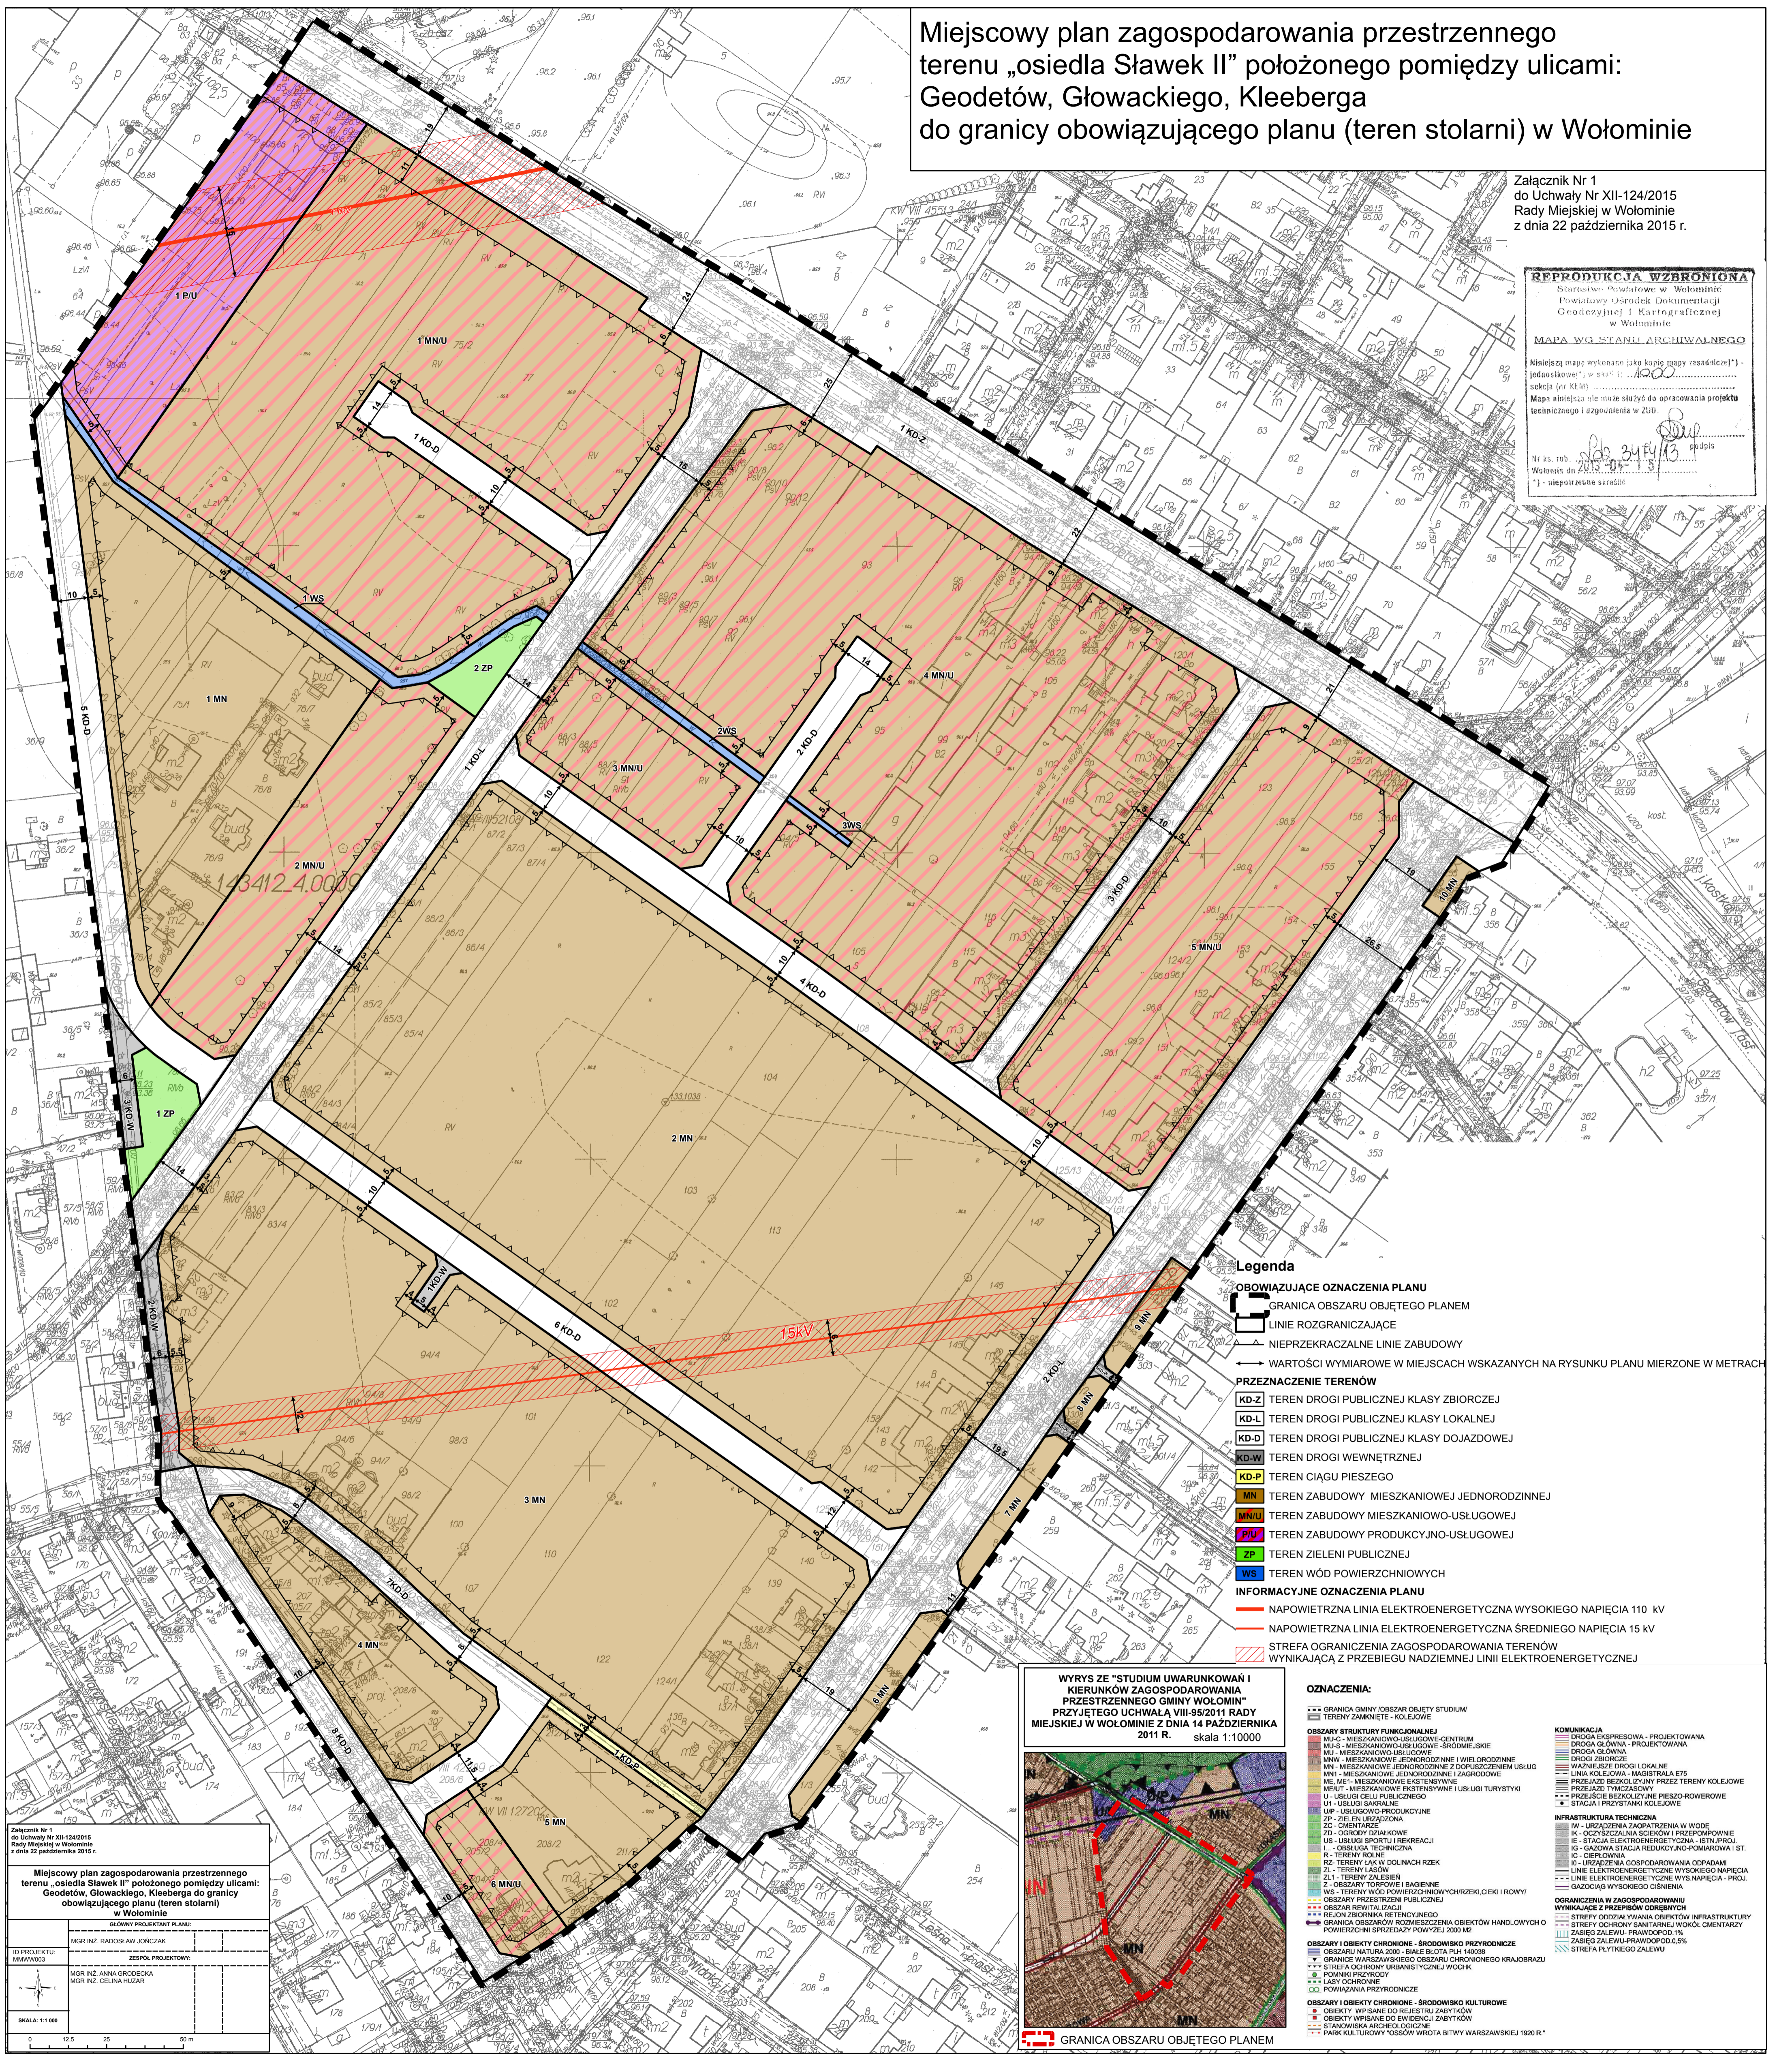

Legenda

- OBOWIĄZUJĄCE OZNACZENIA PLANU**
- GRANICA OBSZARU OBJĘTEGO PLANEM
 - LINIE ROZGRANICZAJĄCE
 - NIEPRZEKRAZALNE LINIE ZABUDOWY
 - WARTOŚCI WYMIAROWE W MIEJSCACH WSKAZANYCH NA RYSUNKU PLANU MIERZONE W METRAH
- PRZEZNACZENIE TERENÓW**
- KD-Z** TEREN DROGI PUBLICZNEJ KLASY ZBIORCZEJ
 - KD-L** TEREN DROGI PUBLICZNEJ KLASY LOKALNEJ
 - KD-D** TEREN DROGI PUBLICZNEJ KLASY DOJAZDOWEJ
 - KD-W** TEREN DROGI WEWNĘTRZNEJ
 - KD-P** TEREN CIĄGU PIESZEGO
 - MN** TEREN ZABUDOWY MIESZKANIOWEJ JEDNORODZINNEJ
 - MNU** TEREN ZABUDOWY MIESZKANIOWO-USŁUGOWEJ
 - PIU** TEREN ZABUDOWY PRODUKCYJNO-USŁUGOWEJ
 - ZP** TEREN ZIELI PUBLICZNEJ
 - WS** TEREN WÓD POWIERZCHNIOWYCH
- INFORMACYJNE OZNACZENIA PLANU**
- NAPOWIETRZNA LINIA ELEKTROENERGETYCZNA WYSOKIEGO NAPIĘCIA 110 kV
 - NAPOWIETRZNA LINIA ELEKTROENERGETYCZNA ŚREDNIEGO NAPIĘCIA 15 kV
 - STREFA OGRANICZENIA ZAGOSPODAROWANIA TERENÓW WYNIKAJĄCA Z PRZEBIEGU NADZIEMNEJ LINII ELEKTROENERGETYCZNEJ

WYRYS ZE "STUDIUM UWARUNKOWAŃ I KIERUNKÓW ZAGOSPODAROWANIA PRZESTRZENNEGO GMINY WOŁOMIN" PRZYJĘTEGO UCHWAŁĄ VIII-95/2011 RADY MIEJSKIEJ W WOŁOMINIE Z DNIA 14 PAŹDZIERNIKA 2011 R. skala 1:10000

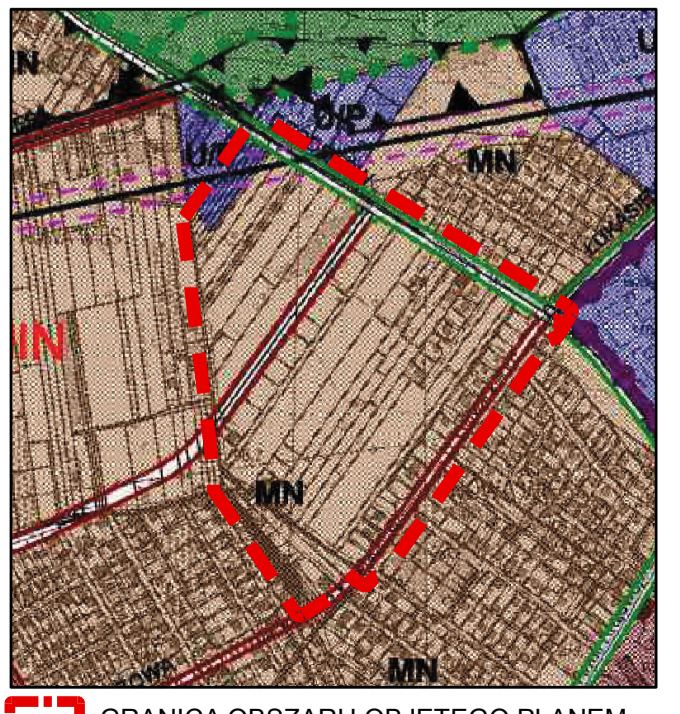

- OZNACZENIA:**
- GRANICA GMINY / OBSZAR OBJĘTY STUDIUM
 - TERENY FUNKCJONALNE
 - MU-C - MIESZKANIOWO-USŁUGOWE-CENTRUM
 - MU-S - MIESZKANIOWO-USŁUGOWE-SRODMIEJSKIE
 - MU-U - MIESZKANIOWO-USŁUGOWE-URBANIZACJA
 - MNU - MIESZKANIOWO-USŁUGOWE WIELORODZINNE
 - MN - MIESZKANIOWE JEDNORODZINNE I WIELORODZINNE
 - MNI - MIESZKANIOWE JEDNORODZINNE I ZAGRODOWE
 - MUE - MIESZKANIOWE EKSTENSYWNE
 - MEUT - MIESZKANIOWE EKSTENSYWNE I USŁUGI TURYSTYKI
 - U - USŁUGI CELU PUBLICZNEGO
 - Z - TERENY ZABUDOWY SANKALNE
 - UP - USŁUGOWO-PRODUKCYJNE
 - ZP - TERENY ZIELI PUBLICZNEJ
 - ZC - CMENTARZE
 - ZD - TERENY DZIAŁKOWE
 - US - USŁUGI SPORTU I REKREACJI
 - R - TERENY ROLNE
 - RZ - TERENY LĄK W DOLNACH RZEK
 - ZL - TERENY ZALEŚIEN
 - WS - TERENY WÓD POWIERZCHNIOWYCH (RZĘKI, CIEKI I RÓWY)
 - OB - OBSZARY PRZESTRZENI PUBLICZNEJ
 - OBZ - OBSZARY REWALIDACYJNE
 - RE - REJON ZBIORNIKA RETENCYJNEGO
 - GR - GRANICA OBSZARÓW RODNICZENIA OBSZARÓW HANDLOWYCH O POWIERZCHNI SPRZEDAŻY POWYŻEJ 2000 M²
 - OBZAR I OBIEKTY CHRONIONE - ŚRODOWISKO PRZYRODNICZE
 - OBZAR NATURA 2000 - BIAŁE BŁOTA PLH 14008
 - GRANICA WARSZAWSKIEGO OBSZARU CHRONIONEGO KRAJOBRAZU
 - STREFA OCHRONY URBANISTYCZNEJ WOCIK
 - POWIĄZANIA PRZYRODNICZE
 - OBZAR I OBIEKTY CHRONIONE - ŚRODOWISKO KULTUROWE
 - OBIEKTY WPISANE DO REJESTRU ZABYTKÓW
 - OBIEKTY WPISANE DO EWIDENCJI ZABYTKÓW
 - STANOWISKA ARCHEOLOGICZNE
 - PARK KULTUROWY "OSÓW WROTA BITWY WARSZAWSKIEJ 1920 R."
 - KOMUNIKACJA
 - DROGA EKSPRESOWA - PROJEKTOWANA
 - DROGA GŁÓWNA - PROJEKTOWANA
 - DROGA GŁÓWNA
 - DROGI ZBIORCZE
 - WALKIŚCIE DROGI LOKALNE
 - LINIA KOLEJOWA - MAGISTRALA E75
 - PRZEJAZD BEZKOLYJNY PRZEZ TERENY KOLEJOWE
 - PRZEJAZD TYMCZASOWY
 - PRZEJAZD BEZKOLYJNY PRZEZ TERENY KOLEJOWE
 - STACJA I PRZYSTANIE KOLEJOWE
 - INFRASTRUKTURA TECHNICZNA
 - IW - URZĄDZENIA ZAPOTRZEBOWANE W WODĘ
 - IK - OCZYSZCZALNIA ŚCIEKÓW I PRZEPOMPOWIE
 - IE - STACJA ELEKTROENERGETYCZNA - ISTN./PROJ.
 - IG - GAZOWA STACJA REDUKCYJNO-POMIAROWA I ST.
 - IC - CIEPŁOWNIA
 - IL - URZĄDZENIA GOSPODAROWANIA OPADAMI
 - LINE ELEKTROENERGETYCZNE WYSOKIEGO NAPIĘCIA
 - LINE ELEKTROENERGETYCZNE WYS. NAPIĘCIA - PROJ.
 - GAZOCIĄG WYSOKIEGO CIŚNIENIA
 - OGRANICZENIA W ZAGOSPODAROWANIU WYNIKAJĄCE Z PRZEBIEGU ODRĘBNIW
 - STREFY ODRĘBNIWIANIA OBIEKTÓW INFRASTRUKTURY
 - STREFY OCHRONY SANITARNEJ WOKÓŁ CMENTARZY
 - ZASIEG ZALEWU - PRĄDOWOŚĆ 1%
 - ZASIEG ZALEWU - PRAWDOPOD. 0,5%
 - STREFA PŁYTNEGO ZALEWU

Załącznik Nr 1 do Uchwały Nr XII-124/2015 Rady Miejskiej w Wołominie z dnia 22 października 2015 r.

Miejscowy plan zagospodarowania przestrzennego terenu „osiedla Sławek II” położonego pomiędzy ulicami: Geodetów, Głowackiego, Kleeberga do granicy obowiązującego planu (teren stolarni) w Wołominie

GŁÓWNY PROJEKTANT PLANU:

MGR INŻ. RADOSŁAW JONIAKOWSKI

ZESPÓŁ PROJEKTOWY:

MGR INŻ. ANNA GROSZECKA
 MGR INŻ. CELINA HUZAR

SKALA: 1:1 000