


m. WOŁOMIN

SKALA 1: 500

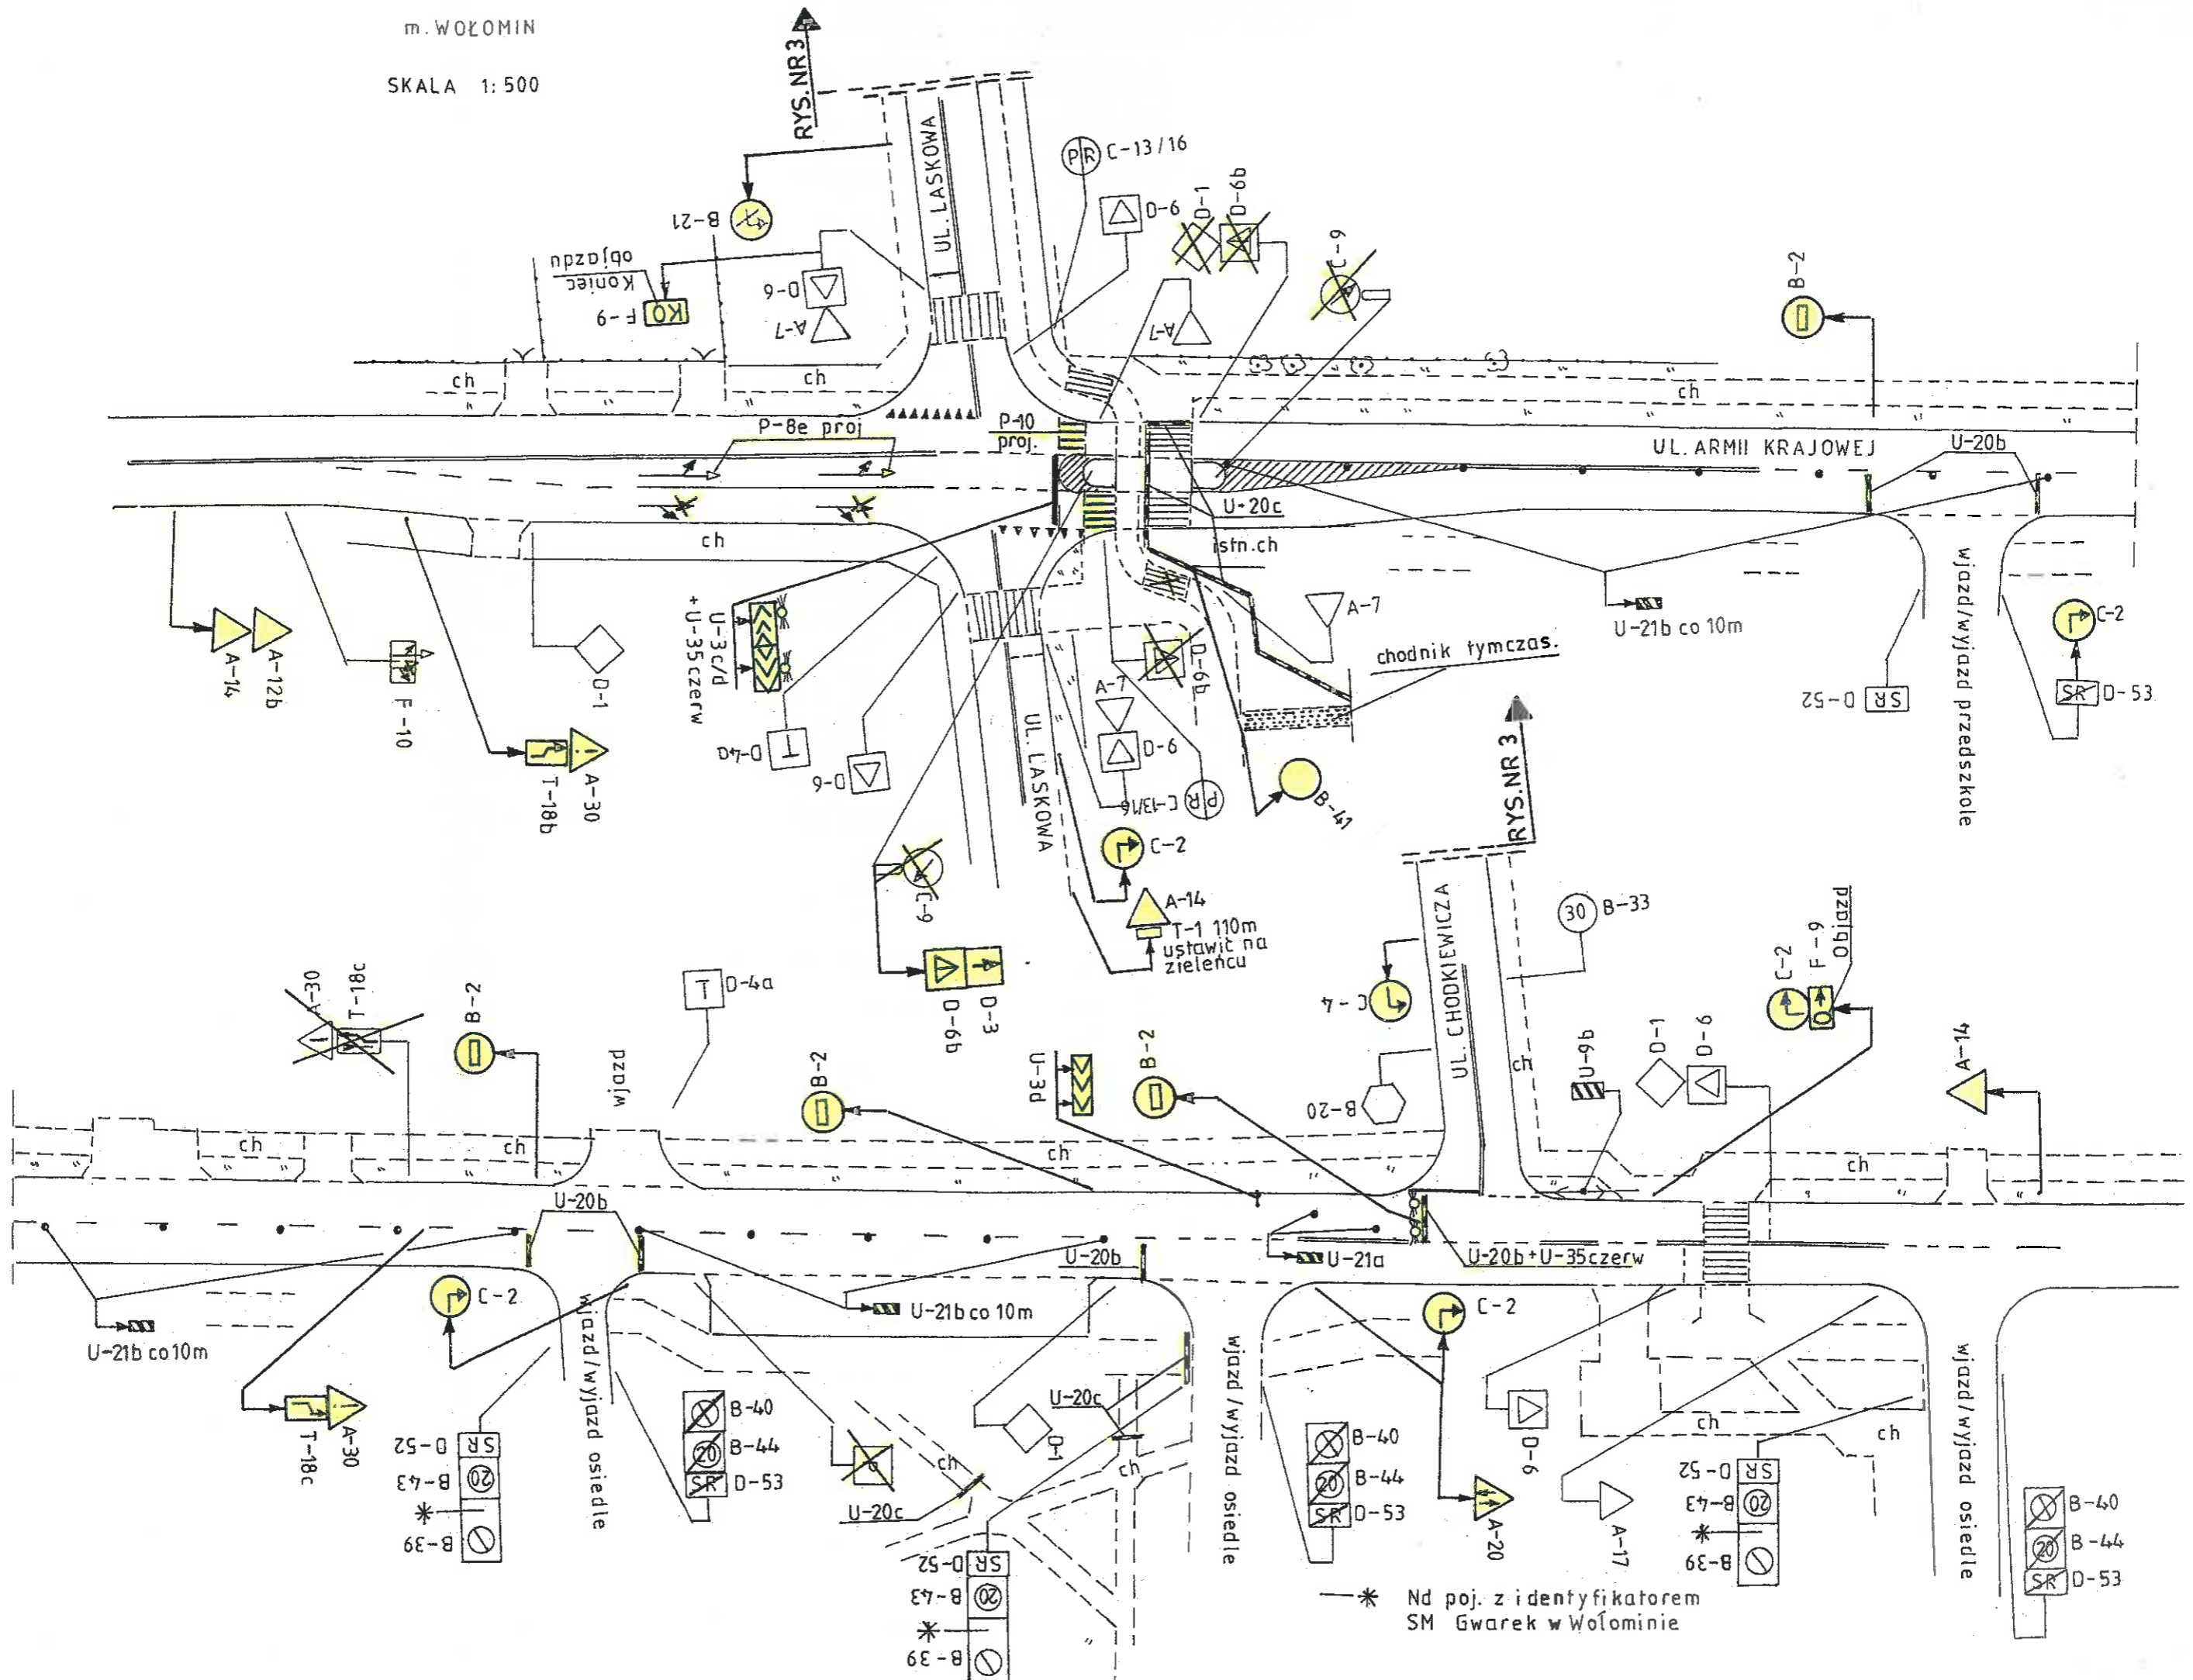

* Nd poj. z identyfikatorem SM Gwarek w Wołominie