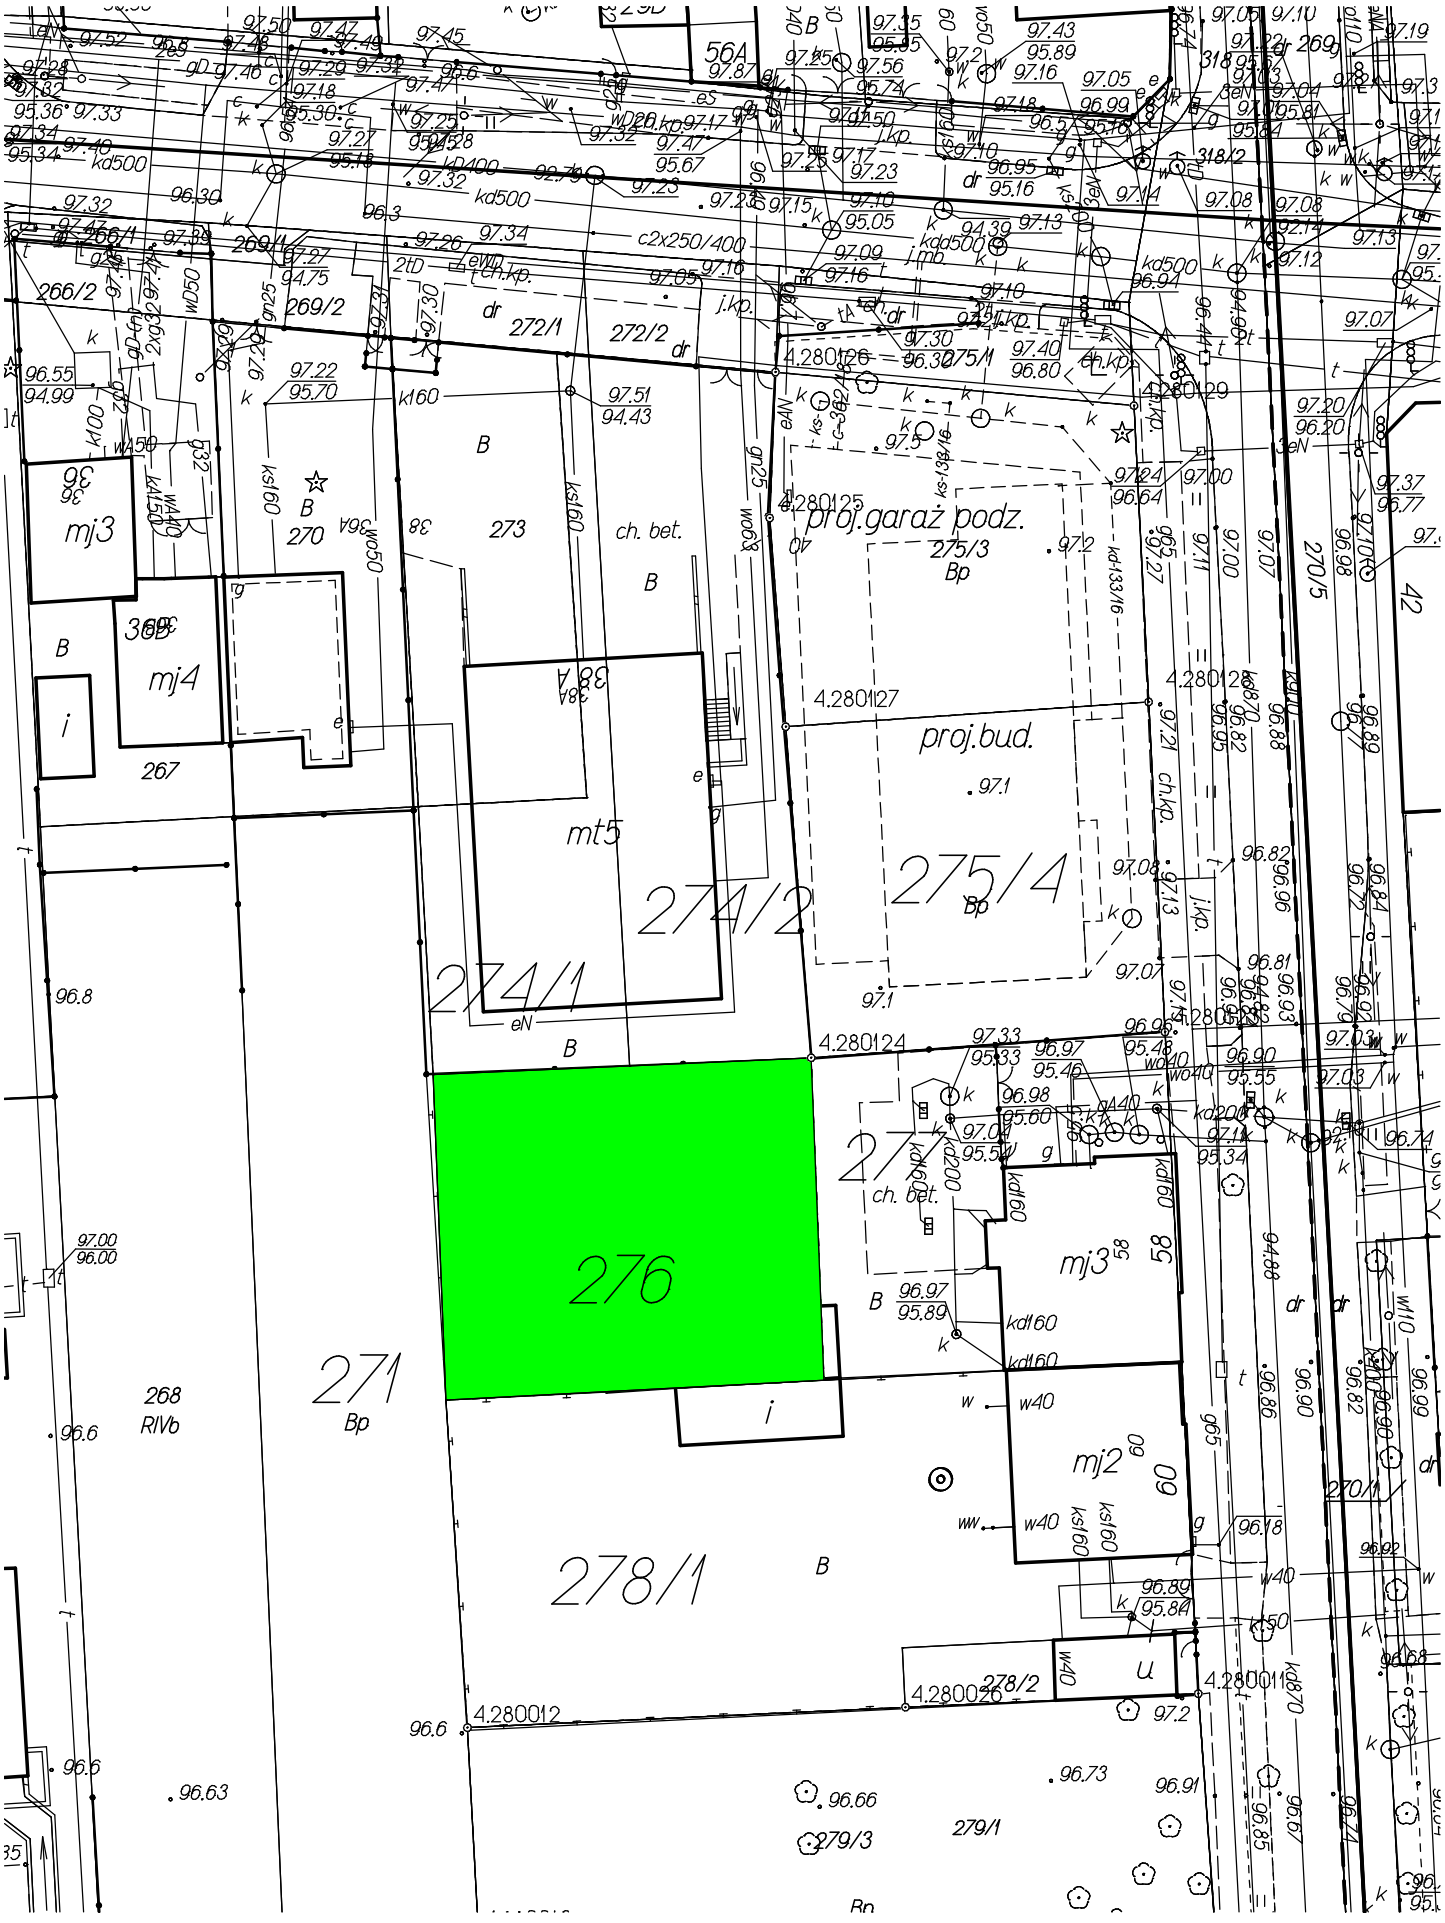
276
271
Bp
RIVb
268
278/1
B
274/1
274/2
275/4
Bp
275/3
Bp
proj.garaż podz.
proj.bud.
mj3
mj4
mj2
mt5
ch. bet.
4.280124
4.280125
4.280126
4.280127
4.280129
4.280012
4.280026
4.280011
272/1
272/2
275/1
278/2
279/1
279/3
270/5
270/1
269/2
266/2
269/1
266/1
318/2
318/1
56A
273
270
267
38
38A
36
36A
36B
35
42
40
i
u
dr
eN
eW
ch.kp.
j.kp.
ch.dr
2tD
kd500
kd400
kd200
kd160
kd133/16
kdd500
ks160
ks133/16
ks-382/133/16
ks-138/133/16
k160
k150
k140
k132
k100
wA450
wA440
gn25
2xgn25
c2x250/400
es
ww
w
g
t
k
B
e
i
u