






Miejscowy plan zagospodarowania przestrzennego Stare Grabie - północ

Rysunek planu

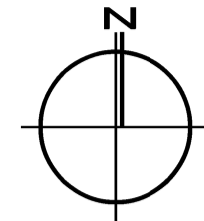

0m 50m

SKALA 1:1000
pomniejszenie 1:2000

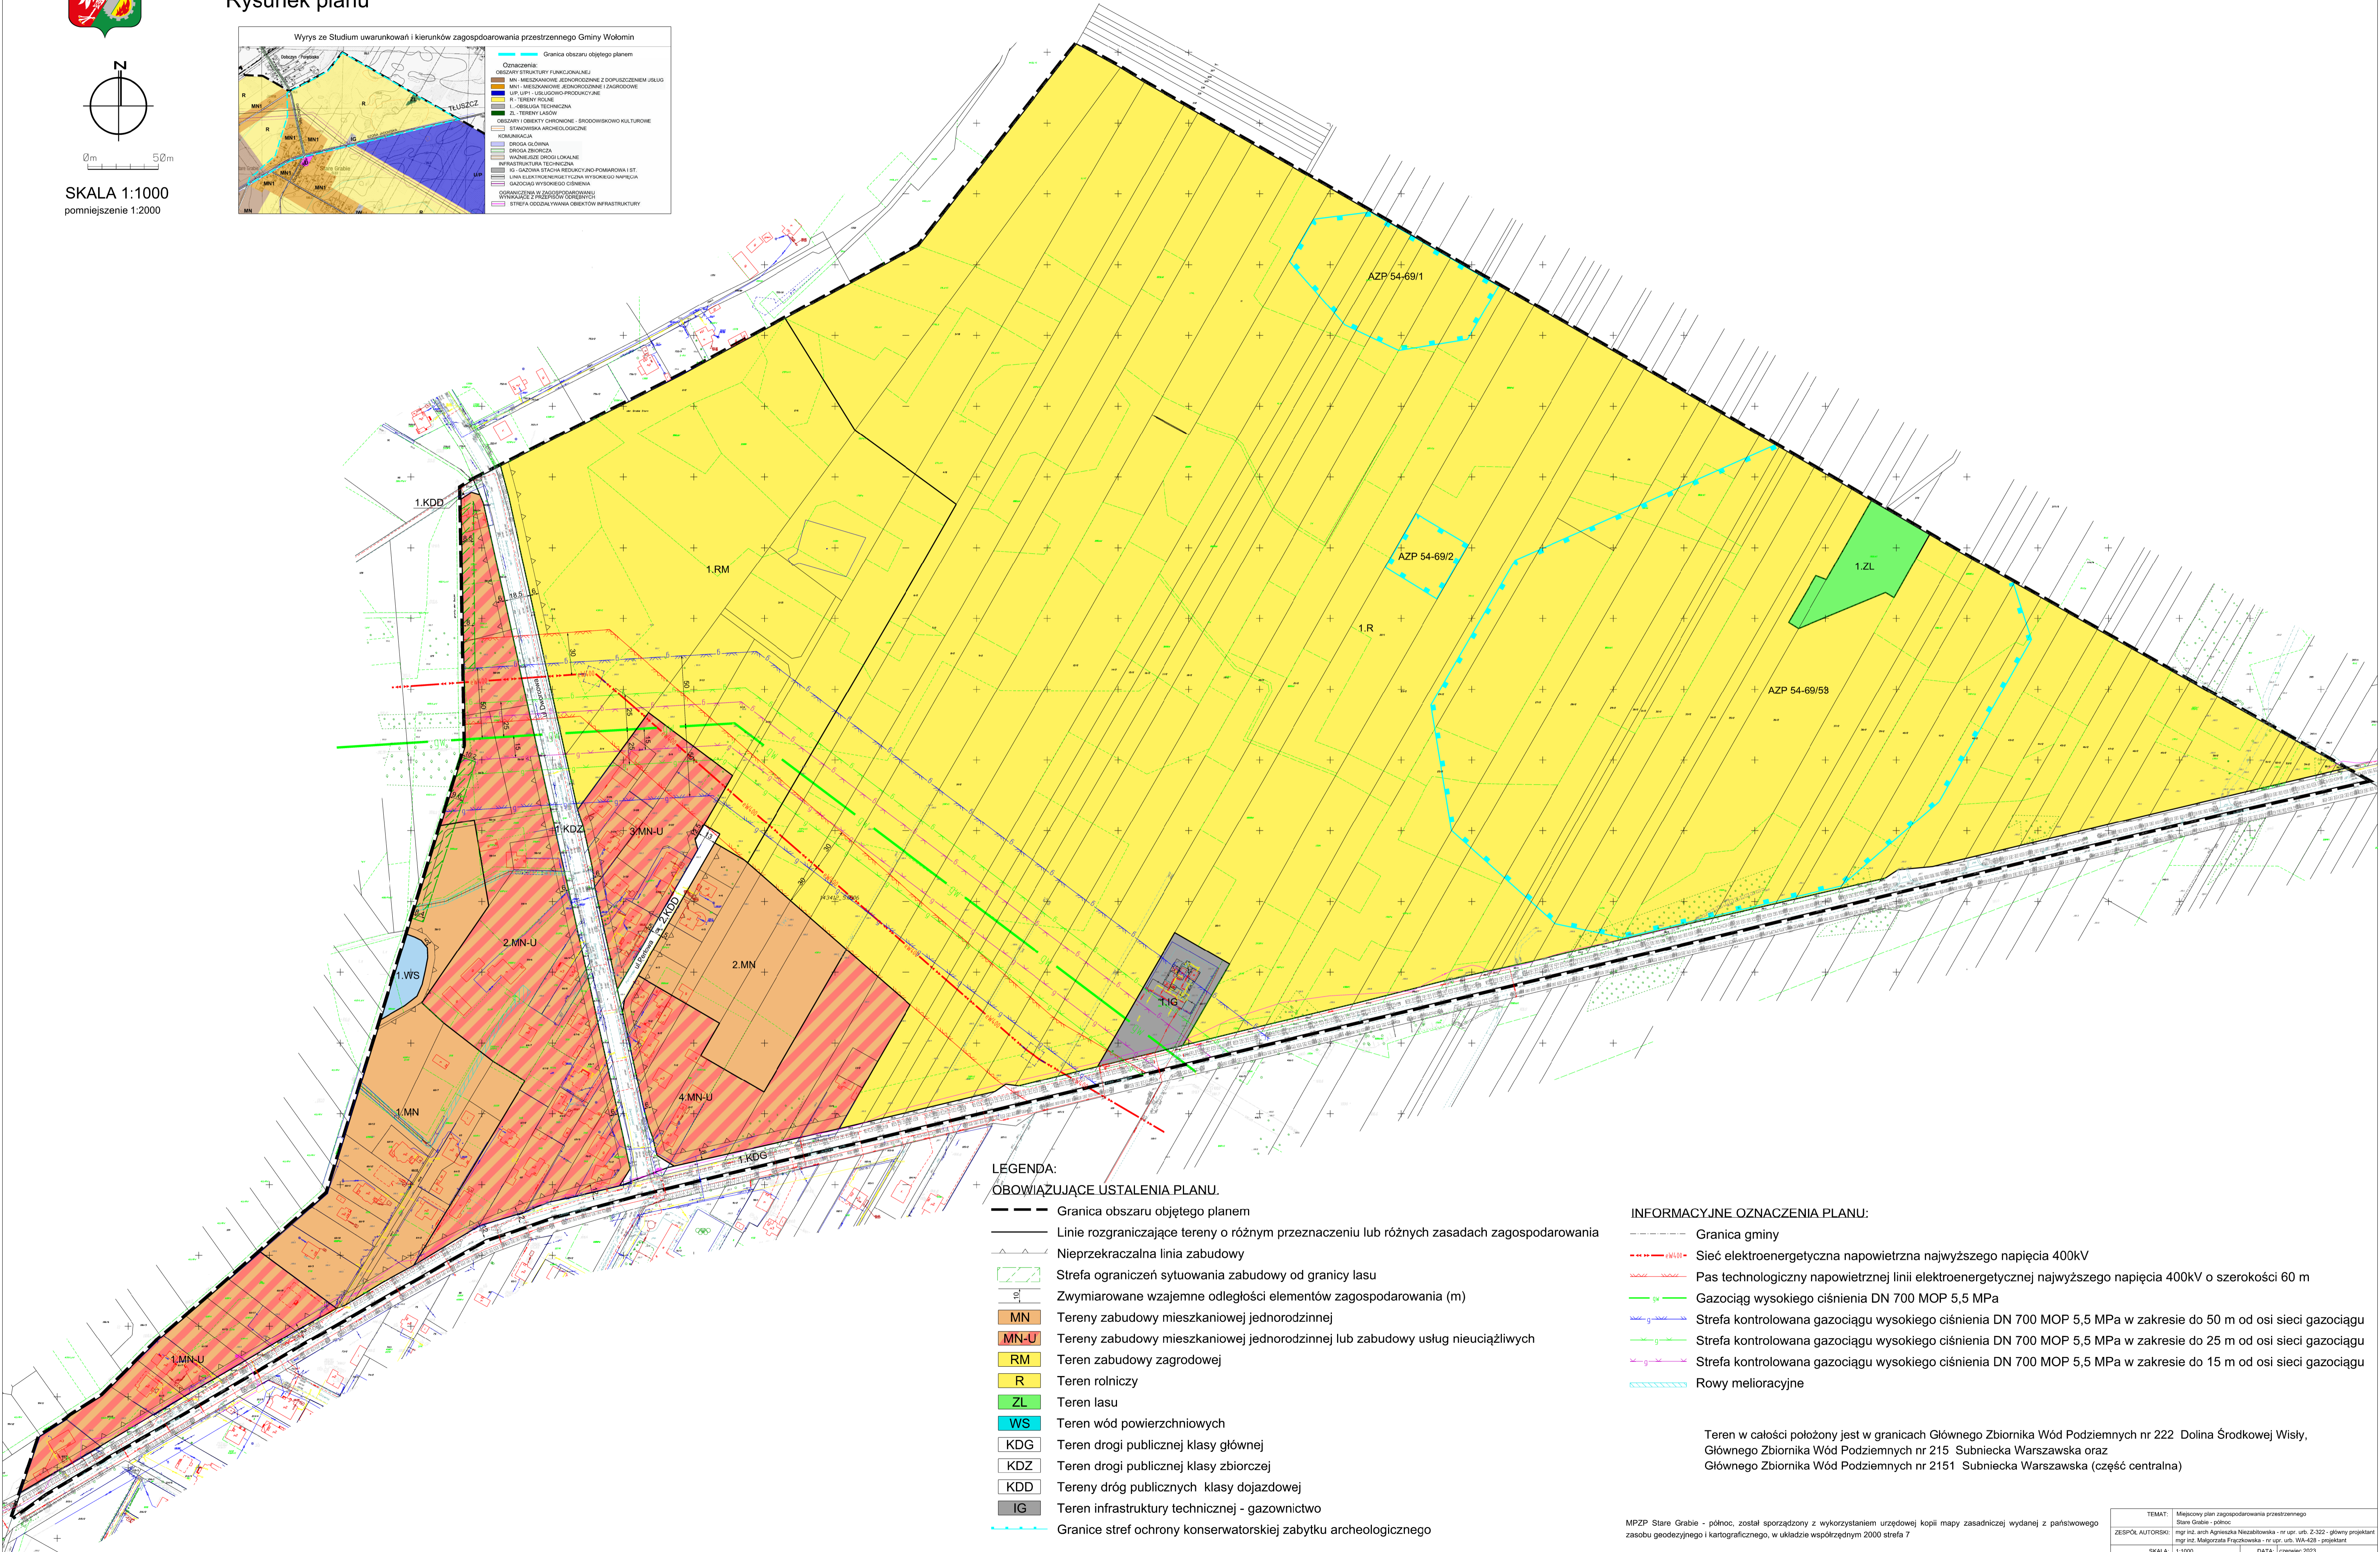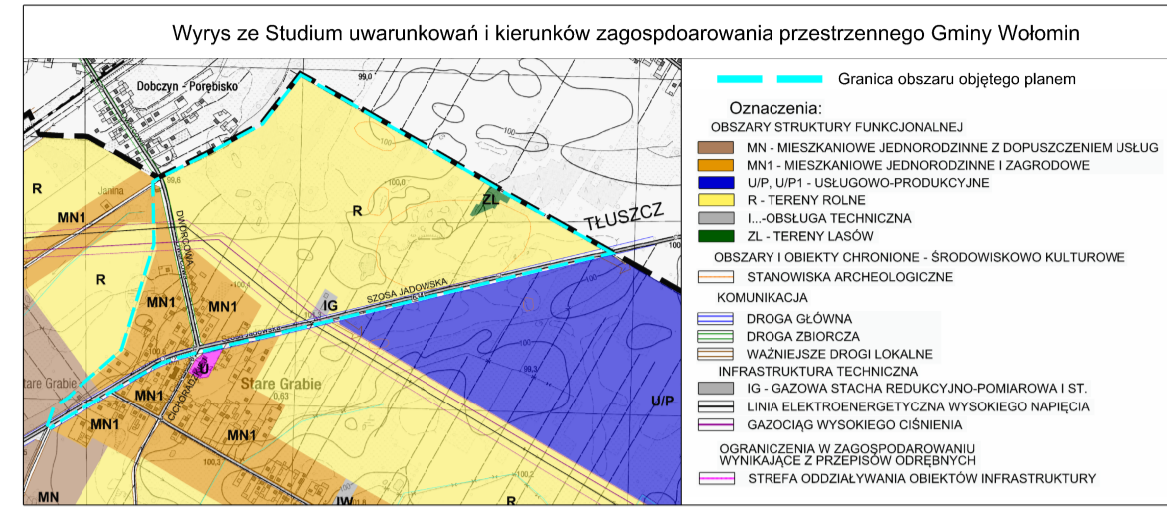

- LEGENDA:**
- OBOWIAZUJĄCE USTALENIA PLANU:**
- Granica obszaru objętego planem
 - Linie rozgraniczające tereny o różnym przeznaczeniu lub różnych zasadach zagospodarowania
 - Nieprzekraczalna linia zabudowy
 - Strefa ograniczeń sytuowania zabudowy od granicy lasu
 - Zwymiarowane wzajemne odległości elementów zagospodarowania (m)
 - MN Tereny zabudowy mieszkaniowej jednorodzinnej
 - MN-U Tereny zabudowy mieszkaniowej jednorodzinnej lub zabudowy usług nieuciążliwych
 - RM Teren zabudowy zagrodowej
 - R Teren rolniczy
 - ZL Teren lasu
 - WS Teren wód powierzchniowych
 - KDG Teren drogi publicznej klasy głównej
 - KDZ Teren drogi publicznej klasy zbiorczej
 - KDD Tereny dróg publicznych klasy dojazdowej
 - IG Teren infrastruktury technicznej - gazownictwo
 - Granice stref ochrony konserwatorskiej zabytku archeologicznego

- INFORMACYJNE OZNACZENIA PLANU:**
- Granica gminy
 - Sieć elektroenergetyczna napowietrzna najwyższego napięcia 400kV
 - Pas technologiczny napowietrznej linii elektroenergetycznej najwyższego napięcia 400kV o szerokości 60 m
 - Gazociąg wysokiego ciśnienia DN 700 MOP 5,5 MPa
 - Strefa kontrolowana gazociągu wysokiego ciśnienia DN 700 MOP 5,5 MPa w zakresie do 50 m od osi sieci gazociągu
 - Strefa kontrolowana gazociągu wysokiego ciśnienia DN 700 MOP 5,5 MPa w zakresie do 25 m od osi sieci gazociągu
 - Strefa kontrolowana gazociągu wysokiego ciśnienia DN 700 MOP 5,5 MPa w zakresie do 15 m od osi sieci gazociągu
 - Rowy melioracyjne

Teren w całości położony jest w granicach Głównego Zbiornika Wód Podziemnych nr 222 Dolina Środkowej Wisły, Głównego Zbiornika Wód Podziemnych nr 215 Subniecka Warszawska oraz Głównego Zbiornika Wód Podziemnych nr 2151 Subniecka Warszawska (część centralna)