






125/2 Wydział Inwestycji Urzędu Miejskiego w Wołominie
 ul. Ogrodowa 4, 05-200 Wołomin
 PROJEKT - SZKIC
 czasowej, stałej organizacji ruchu opiniuję
 pozytywnie/negatywnie z następującymi uwagami
 w zakresie dróg gminnych w dniu 21-07-2023

NACZELNIK WYDZIAŁU
 INWESTYCJI
Adam Kot
 STAROSTA WOŁOMIŃSKI
 ul. Prądyńskiego 3, 05-200 Wołomin
 zatwierdzenie CZASOWEJ organizacji ruchu
 nr ew. WDP.7121.1.2023-2023
 25-07-2023
 Data i podpis

Z up. Starosty Wołomińskiego
 GŁÓWNY SPECJALISTA
Piotr Szymaniak

LEGENDA:

-  D-4b (S) znaki projektowane
-  B-18 ist. znaki istniejące
-  linia wygrodzenia
-  istniejące oznak poziome
-  linia ogrodzenia, płoty

TEMAT OPRACOWANIA: **BUDOWA DROGI GMINNEJ
 UL. WESOŁEJ W WOŁOMINIE
 [skrzyżowanie Sikorskiego i Wesołej]**

Gmina Wołomin
 ul. Ogrodowa 4
 05-200 Wołomin
 Agbud GROUP
 Piotr Skłodowski Sp. k.

STADIUM:
Projekt Czasowej Organizacji Ruchu
 TYTUŁ RYSUNKU:
Plan sytuacyjny


DATA: 07.2022	SKALA: 1:500	NR RYSUNKU: 2.1
OPRACOWUJĄCY: Tomasz Jaworski	PODPIS: <i>Tomasz Jaworski</i>	

Wydział Inwestycji Urzędu Miejskiego w Wołominie
 ul. Ogrodowa 4, 05-200 Wołomin
PROJEKT - SZKIC
 czasowej stałej organizacji ruchu opiniują
 pozytywnie-negatywnie z następującymi uwagami
 w zakresie dróg gminnych w dniu2.1.07.2023

NACZELNIK WYDZIAŁU
 INWESTYCJI
 Adam Kot

STAROSTA WOŁOMIŃSKI
 Prądzyskiego 3, 05-200 Wołomin
 Atwierdzenia CZASOWEJ organizacji ruchu
 nr ew. WDP.7121.1. 635-2023
 Data i podpis2.5.07.2023

Z up. Starosty Wołomińskiego
GŁÓWNY SPECJALISTA
 Piotr Szymaniak

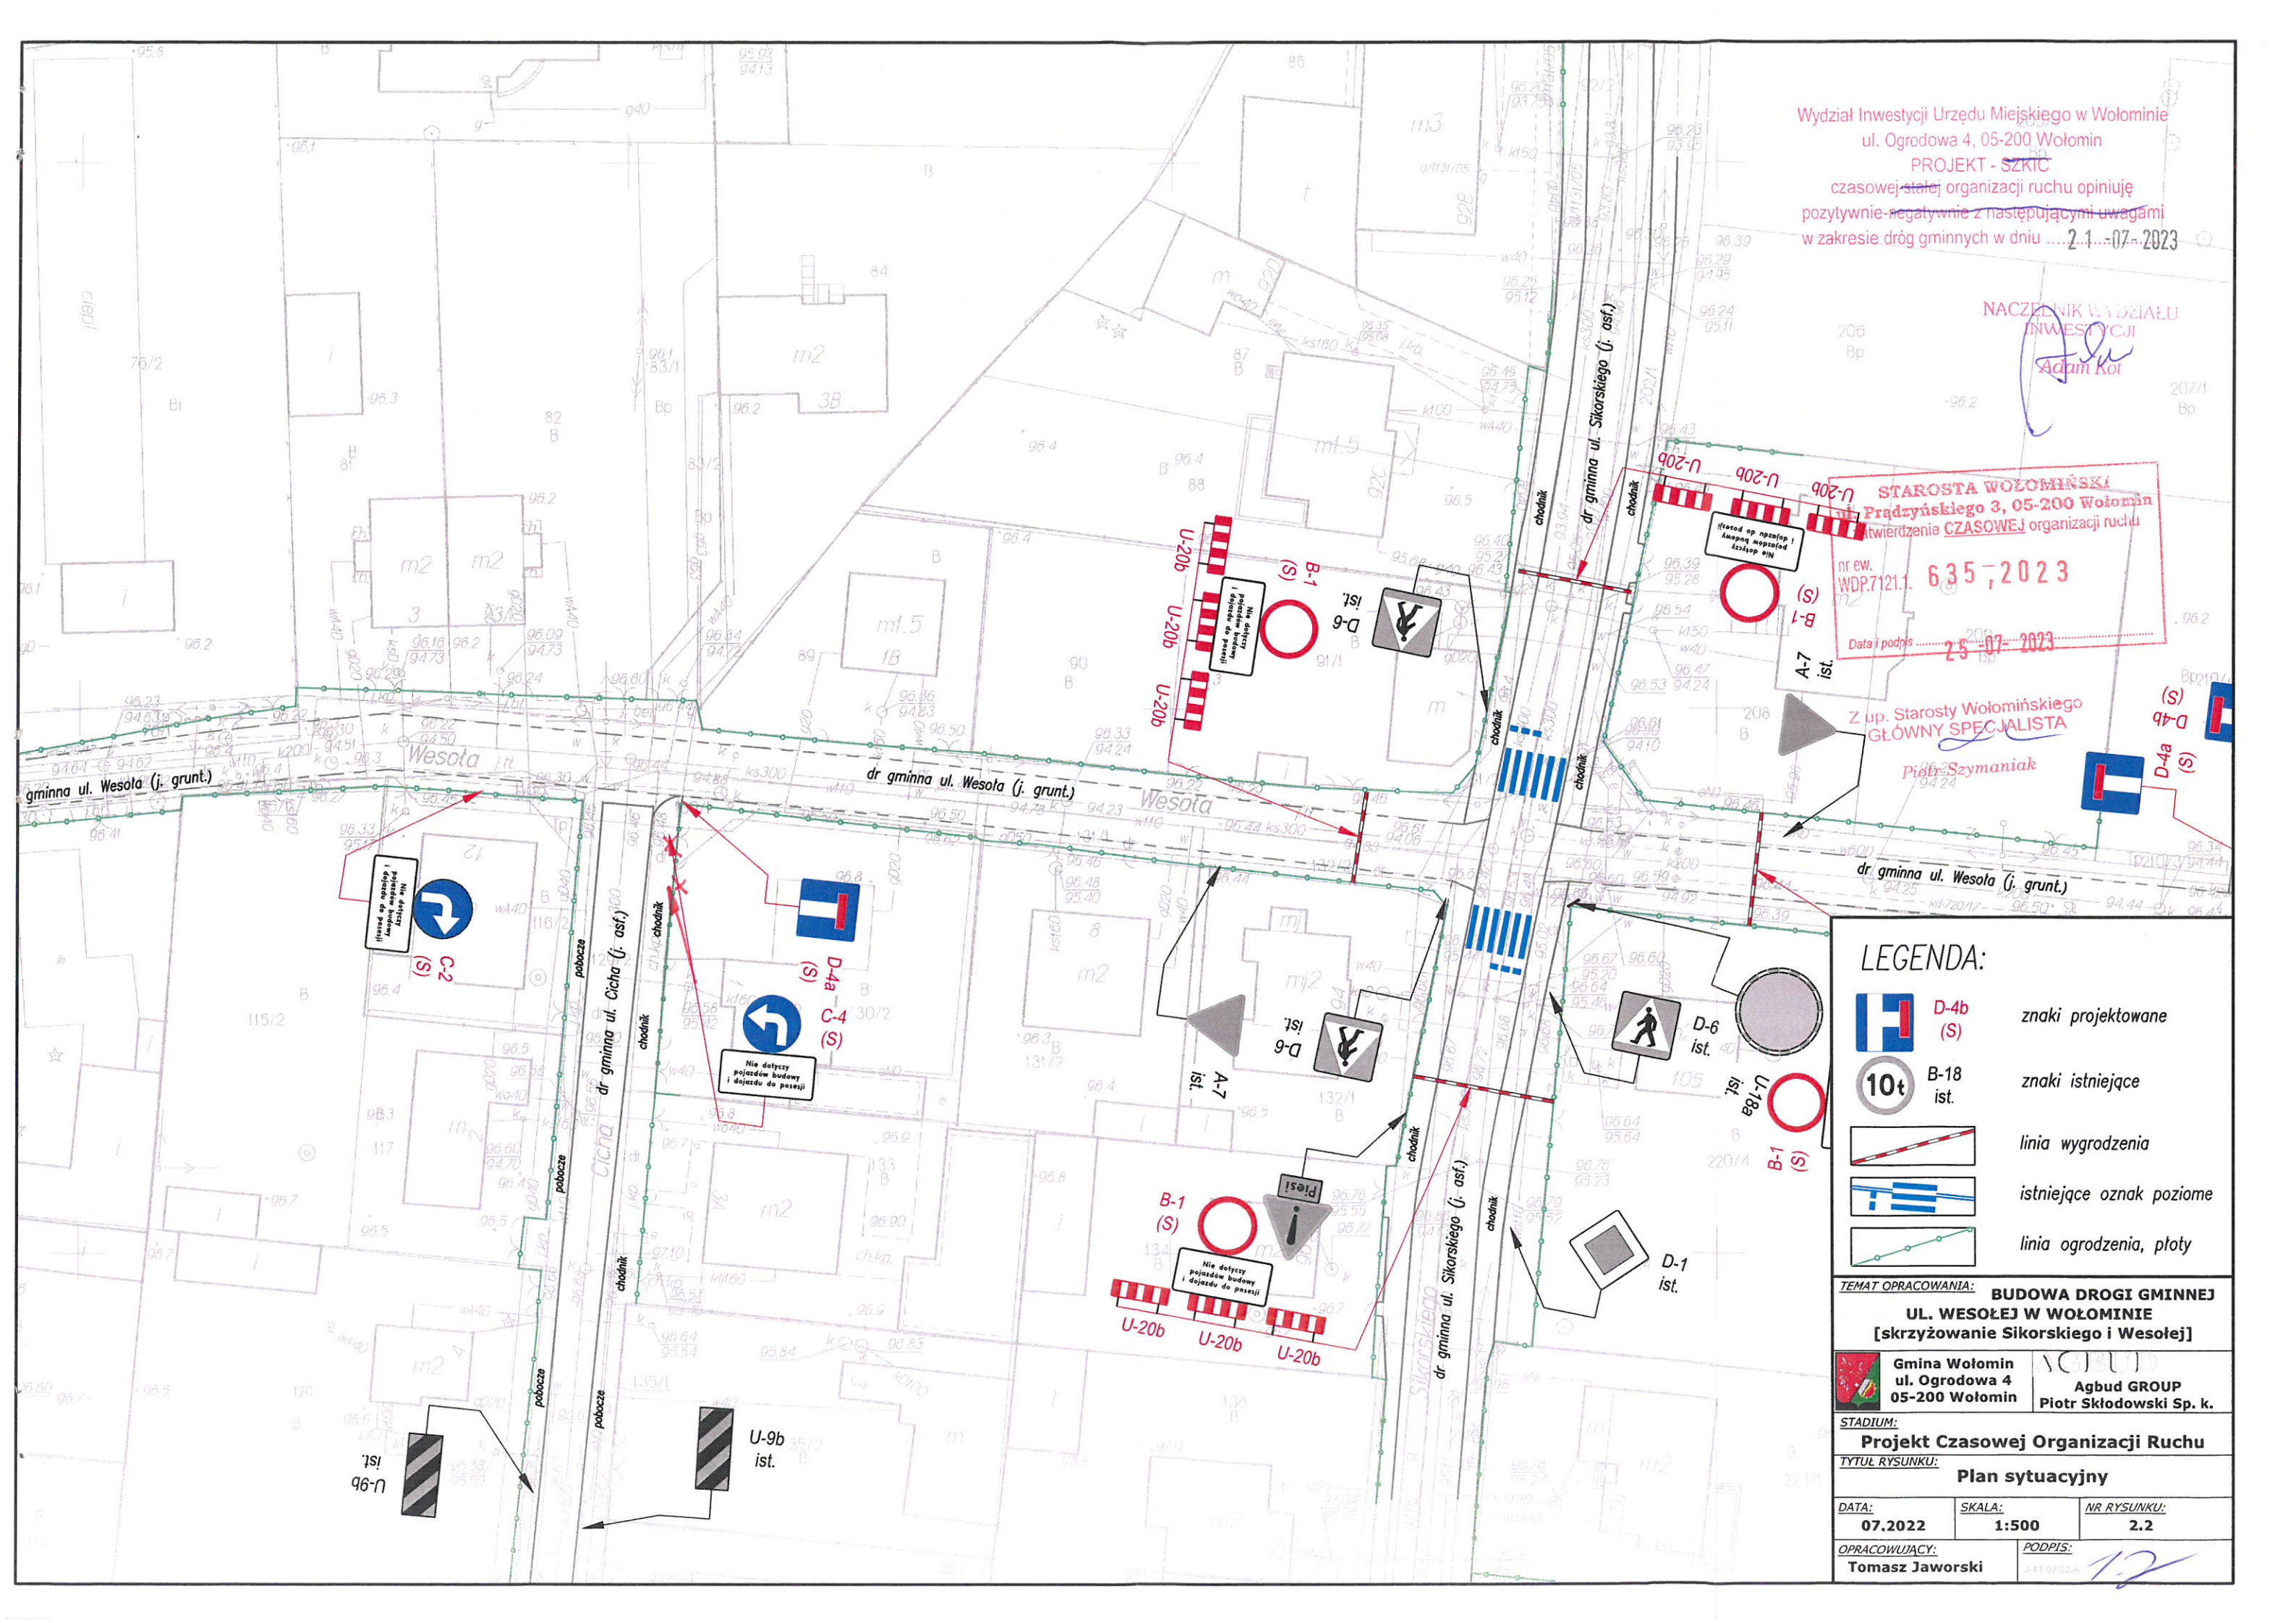

LEGENDA:

	D-4b (S)	znaki projektowane
	B-18 ist.	znaki istniejące
		linia wygradzenia
		istniejące oznak poziome
		linia ogrodzenia, płoty

TEMAT OPRACOWANIA: BUDOWA DROGI GMINNEJ
UL. WESOŁEJ W WOŁOMINIE
 [skrzyżowanie Sikorskiego i Wesolej]

Gmina Wołomin
 ul. Ogrodowa 4
 05-200 Wołomin

Agbud GROUP
 Piotr Skłodowski Sp. k.

STADIUM:
 Projekt Czasowej Organizacji Ruchu

TYTUŁ RYSUNKU:
 Plan sytuacyjny

DATA: 07.2022	SKALA: 1:500	NR RYSUNKU: 2.2
OPRACOWUJĄCY: Tomasz Jaworski		PODPIS: [Signature]






Wydział Inwestycji Urzędu Miejskiego w Wołominie
 ul. Ogrodowa 4, 05-200 Wołomin
PROJEKT - SZRUC
 czasowej stałej organizacji ruchu opiniuję
 pozytywnie-negatywnie z następującymi uwagami
 w zakresie dróg gminnych w dniu ...2.1...-07...2023

NACZELNIK WYDZIAŁU
 INWESTYCJI
 Adam Kot


STAROSTA WOŁOMIŃSKI
 ul. Prądzyńskiego 3, 05-200 Wołomin
 zatwierdzenie CZASOWEJ organizacji ruchu
 nr ew. WDP.7121.1. 635-2023
 Data i podpis ...2.5-07-2023


Z up. Starosty Wołomińskiego
GŁÓWNY SPECJALISTA
 Piotr Szymaniak

LEGENDA:


-  D-4b (S) znaki projektowane
-  B-18 ist. znaki istniejące
-  linia wygradzenia
-  istniejące oznak poziome
-  linia ogrodzenia, płoty


TEMAT OPRACOWANIA: BUDOWA DRUGI GMINNEJ
 UL. WESOŁEJ W WOŁOMINIE
 [skrzyżowanie Sikorskiego i Wesołej]

 **Gmina Wołomin**
 ul. Ogrodowa 4
 05-200 Wołomin

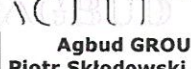 **Agbud GROUP**
 Piotr Skłodowski Sp. k.

STADIUM:
 Projekt Czasowej Organizacji Ruchu
TYTUŁ RYSUNKU:
 Plan sytuacyjny

DATA: 07.2022	SKALA: 1:500	NR RYSUNKU: 2.3
OPRACOWUJĄCY: Tomasz Jaworski	PODPIS: 	

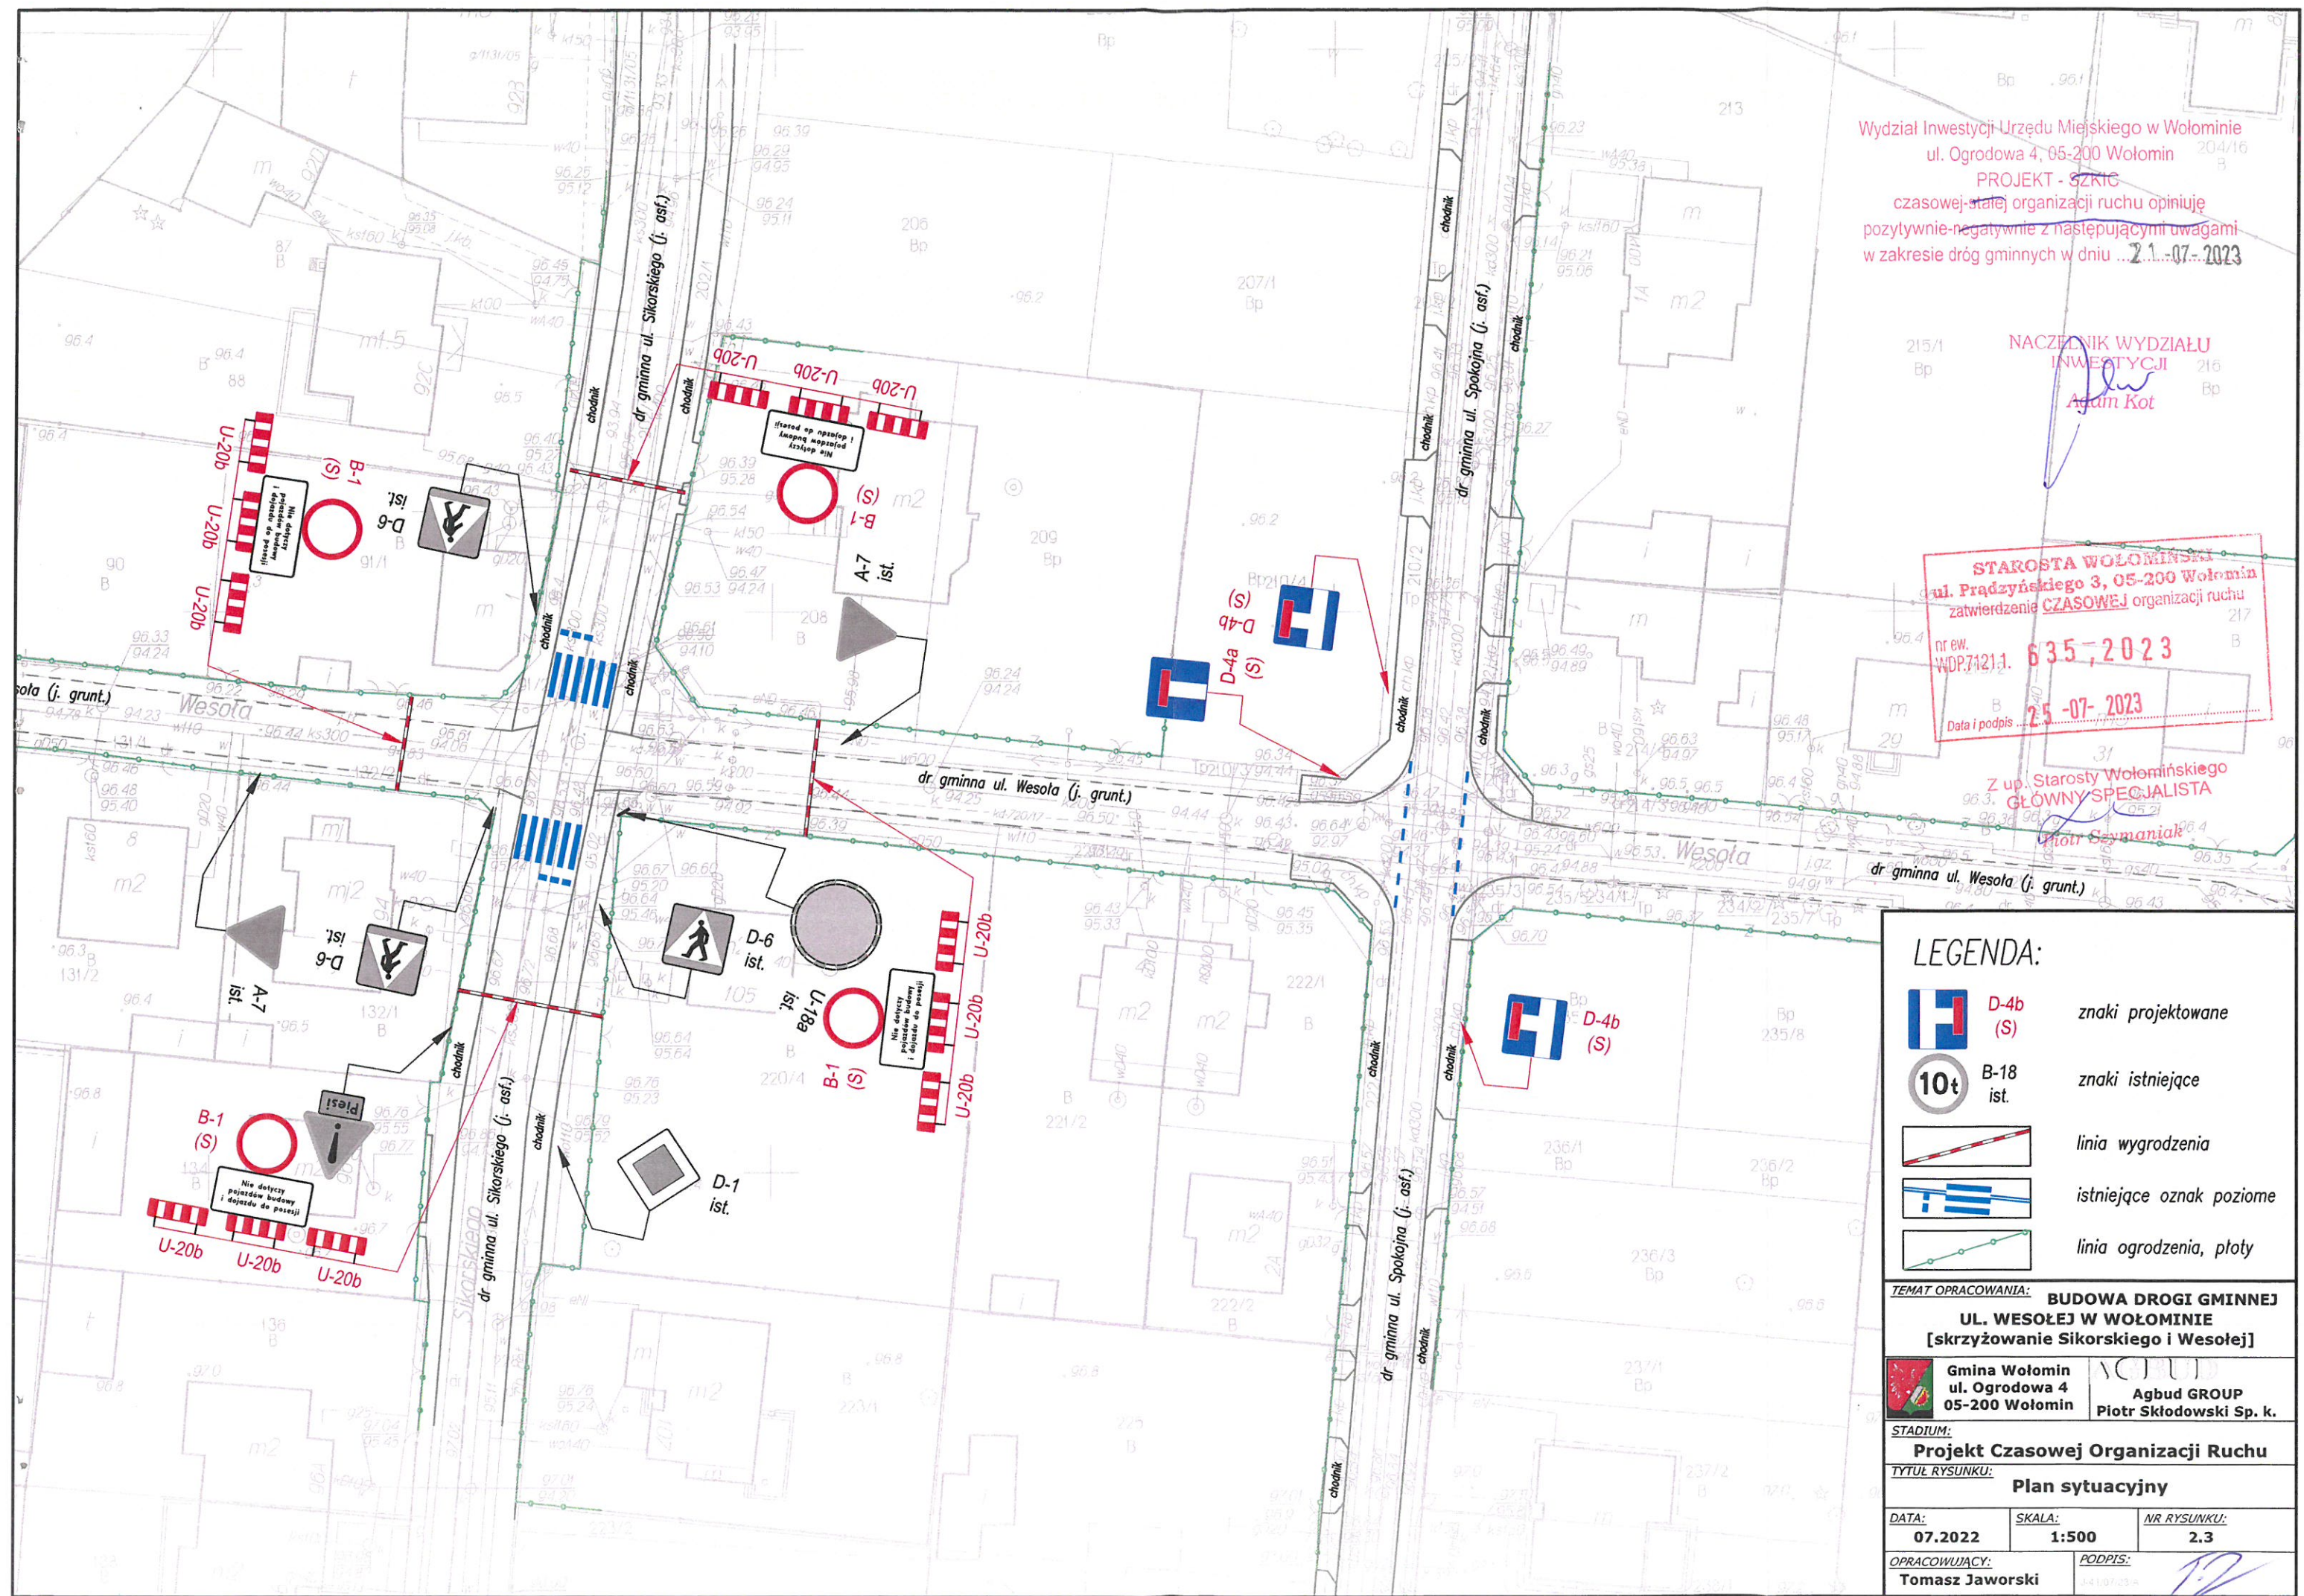






Wydział Inwestycji Urzędu Miejskiego w Wołominie
 ul. Ogrodowa 4, 05-200 Wołomin
PROJEKT - SZKIC
 czasowej, stałej organizacji ruchu opiniuję
 pozytywnie, negatywnie z następującymi uwagami
 w zakresie dróg gminnych w dniu 21-07-2023

NACZELNIK WYDZIAŁU
 INWESTYCJI
Adam Kot

STAROSTA WOŁOMIŃSKI
 ul. Prądyńskiego 3, 05-200 Wołomin
 zatwierdzenie CZASOWEJ organizacji ruchu
 nr ew. WDP.7121.1. 635,2023
 Data i podpis 25-07-2023

Z up. Starosty Wołomińskiego
 GŁÓWNY SPECJALISTA
Piotr Szymaniak

LEGENDA:

-  D-4b (S) znaki projektowane
-  B-18 ist. znaki istniejące
-  linia wygradzenia
-  istniejące oznak poziome
-  linia ogrodzenia, płoty

TEMAT OPRACOWANIA: **BUDOWA DROGI GMINNEJ UL. WESOŁEJ W WOŁOMINIE [skrzyżowanie Sikorskiego i Wesołej]**

Gmina Wołomin ul. Ogrodowa 4 05-200 Wołomin
 Agbud GROUP Piotr Skłodowski Sp. k.

STADIUM: **Projekt Czasowej Organizacji Ruchu**
 TYTUŁ RYSUNKU: **Plan sytuacyjny**

DATA: 07.2022	SKALA: 1:500	NR RYSUNKU: 2.4
OPRACOWUJĄCY: Tomasz Jaworski	PODPIS: <i>T.J.</i>	

