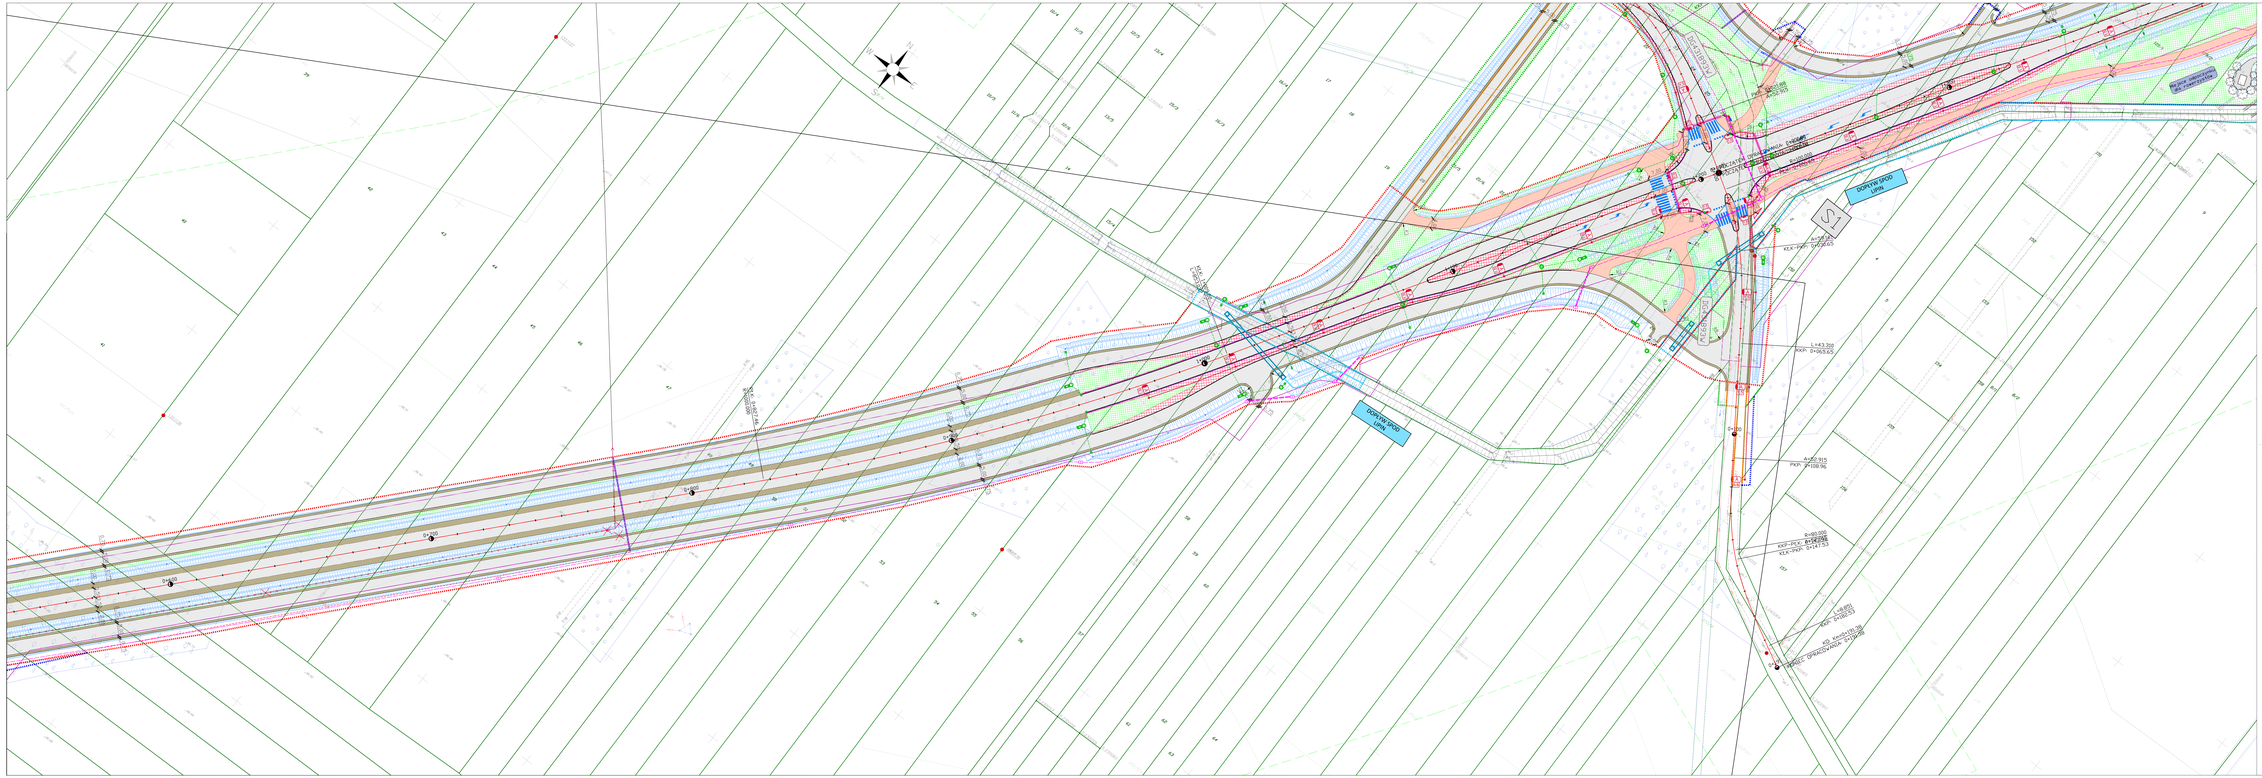
ul. Ogrodowa
ul. Kwiatowa
ul. Kwiatowa
ul. Ogrodowa
ul. Ogrodowa
ul. Ogrod