



STAROSTA WOŁOMIŃSKI
 ul. Prądzyńskiego 3, 05-200 Wołomin
 zatwierdzenie STALEJ organizacji ruchu
 Nr ew. WDP.7120.1. --7, 2025
 Data i podpis: 03-02-2025


Z up. Starosty Wołomińskiego
 GŁÓWNY SPECJALISTA
 Piotr Szymaniak

MIEJSCE ROBÓT PROWADZONE NA D.W. 634

- - - - - Zakres zatwierdzenia
- - - - - Znaki poziome istniejące
- Znaki pionowe istniejące
- - - - - Znaki poziome projektowane
- Znaki pionowe projektowane

03-285 Warszawa ul. Kondratowicza 29/34 tel. 501-891-679, 22 241 54 53 www.mzmartech.pl, kontakt@mzmartech.pl	Nr.rys. 1.1	Skala: 1:500
	OBIEKT Przebudowa ulicy Oleńki w Wołominie	
NAZWA Projekt stałej organizacji ruchu w związku z robotami na D.W. 634		
PROJEKTOWAŁ	mgr inż. Marek Zieliński	12.2024

B 1
 Nie dotyczy
 Pojazdów budowy
 i dojazdu do posesji

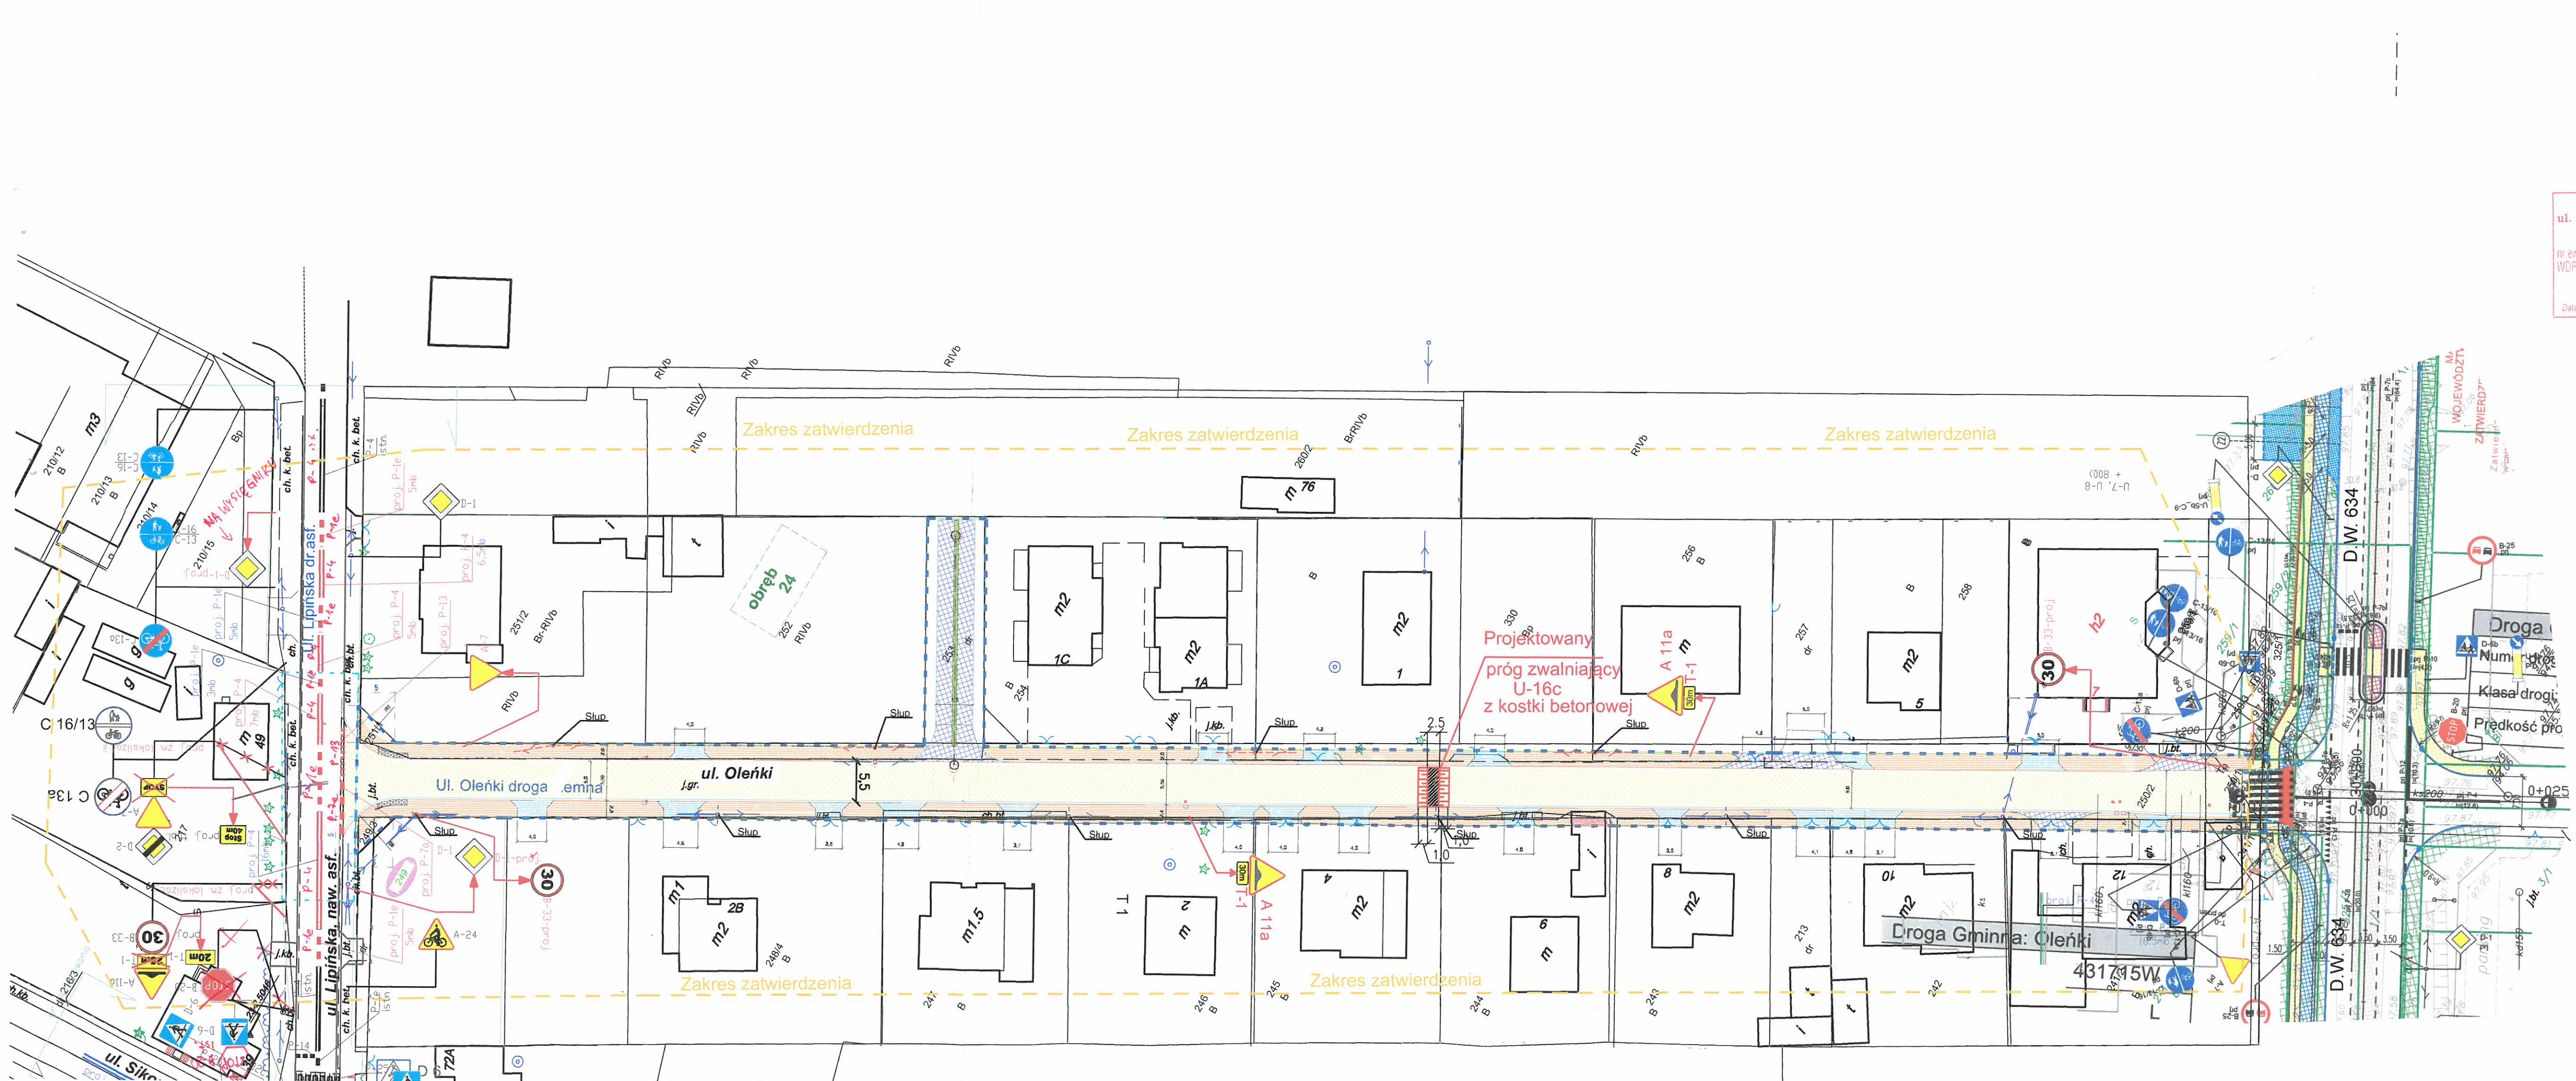

STAROSTA WOŁOMIŃSKI
 ul. Prądzyńskiego 3, 05-200 Wołomin
 zatwierdzenie STAŁEJ organizacji ruchu
 nr ew. WDP.7120.1. -- 7, 2025
 Data i podpis 03-02-2025

Z up. Starosty Wołomińskiego
 GŁÓWNY SPECJALISTA
[Signature]
 Piotr Szymaniak

- Zakres zatwierdzenia
- - - - - Znaki poziome istniejące
- Znaki pionowe istniejące
- - - - - Znaki poziome projektowane
- 30 B-33-proj Znaki pionowe projektowane

03-285 Warszawa ul. Kondratowicza 29/34 tel. 501-891-679, 22 241 54 53 www.mzmartech.pl, kontakt@mzmartech.pl	Nr.rys.	Skala:
	1	1:500
OBIEKT Przebudowa ulicy Oleńki w Wołominie		
NAZWA Aktualizacja zatwierdzonego projektu stałej organizacji ruchu		
PROJEKTOWAŁ mgr inż. Marek Zieliński	12.2024	