


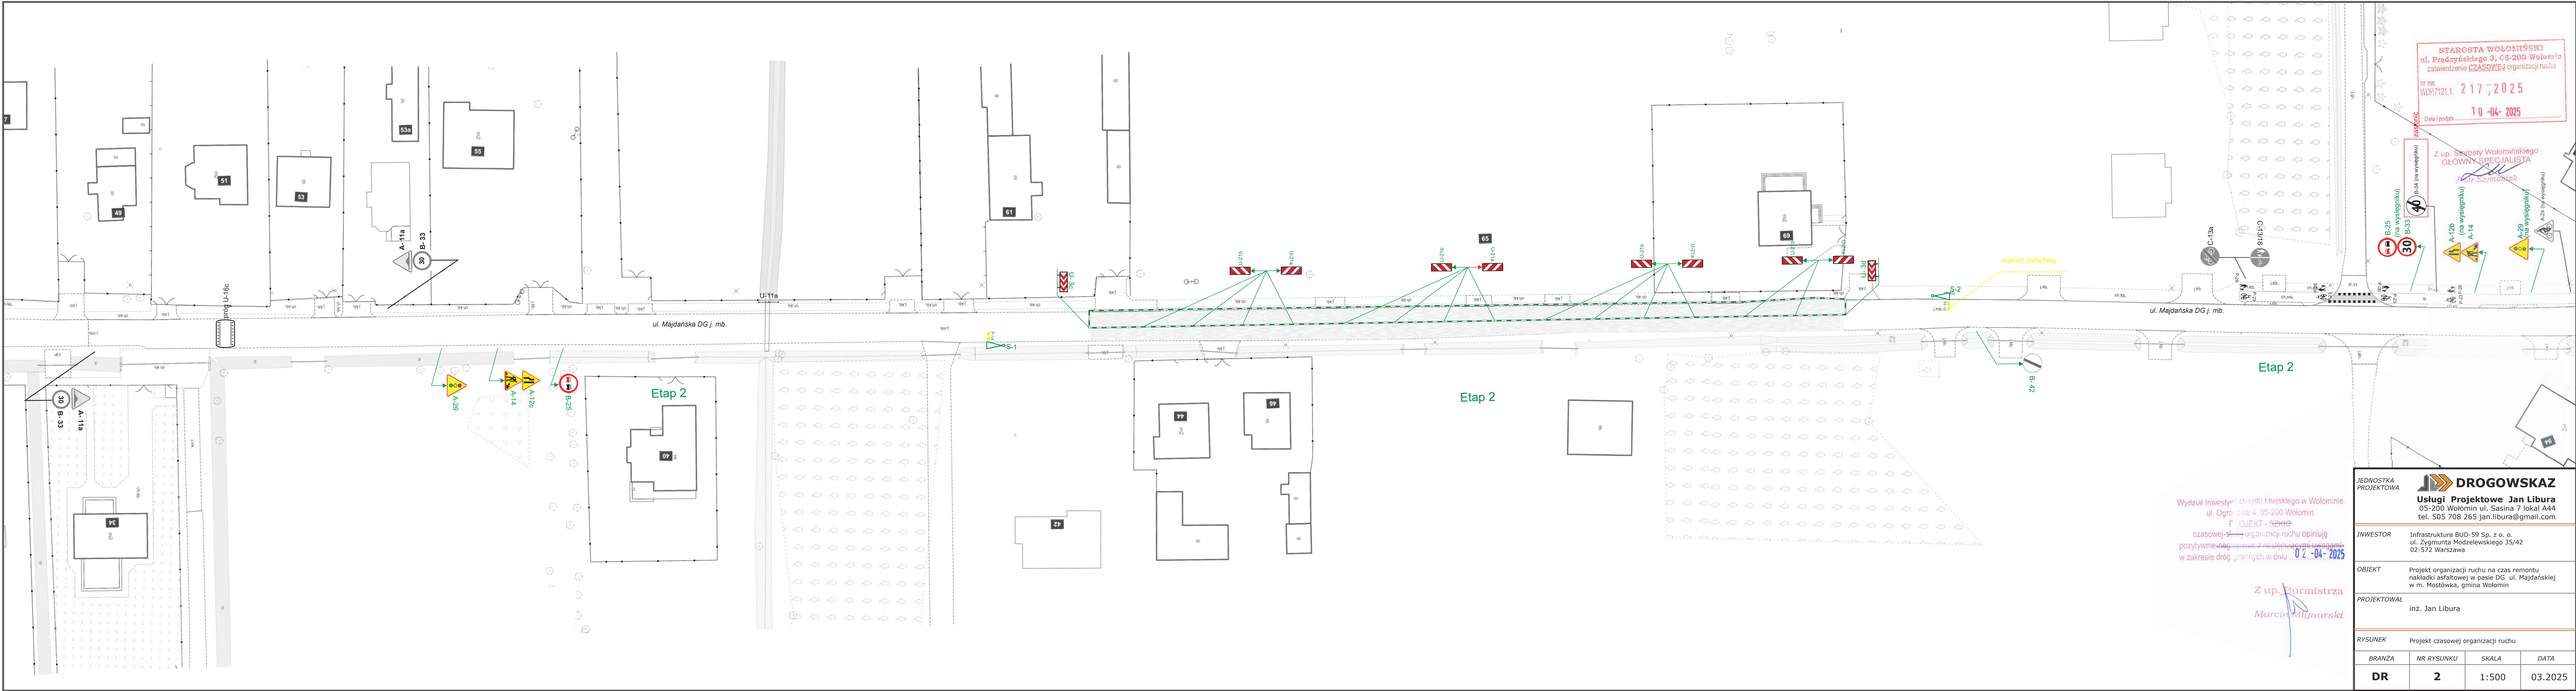

Wydział Inwestycji Urzędu Miejskiego w Wołominie
ul. Ogrodowa 4, 05-200 Wołomin
PROJEKT - SZKIC
czasowej organizacji ruchu opiniuję
pozytywnie, negatywnie z następującymi uwagami
w zakresie dróg gminnych w dniu 10-04-2025

Z up. Burmistrza
Marcin Młynarski

JEDNOSTKA PROJEKTOWA	 DROGOWSKAZ Usługi Projektowe Jan Libura 05-200 Wołomin ul. Sasina 7 lokal A44 tel. 505 708 265 jan.libura@gmail.com		
INWESTOR	Infrastruktura BUD-59 Sp. z o. o. ul. Zygmunta Modzelewskiego 35/42 02-572 Warszawa		
OBIEKT	Projekt organizacji ruchu na czas remontu nakładki asfaltowej w pasie DG - ul. Majdańskiej w m. Mostówka, gmina Wołomin		
PROJEKTOWAŁ	inż. Jan Libura		
RYSUNEK	Projekt czasowej organizacji ruchu		
BRANŻA	NR RYSUNKU	SKALA	DATA
DR	2	1:500	03.2025