



DROGOWSKAZ Usługi Projektowe Jan Libura

05-200 Wołomin ul. Sasina 7 lok. A44

Tel. 0 505 708 265 e-mail: jan.libura@gmail.com

Projekt organizacji ruchu

na czas budowy sieci elektroenergetycznej kablowej SN

w pasie DP 4361W ul. Lipińskiej oraz DG ul. Sikorskiego

i ul. Słowackiego w mieście Wołomin

BRANŻA:

DROGOWA

STAROSTA WOŁOMIŃSKI
ul. Prądzyńskiego 3, 05-200 Wołomin
zatwierdza CZASOWĄ organizację ruchu

Nr ew.
WDP.71211. 198, 2025

w całości / w części
bezpłatnie / za odpłatnością nanieś w kolorze czerwonym /
Termin wprowadzenia organizacji ruchu: 2025-10-30
Data i podpis: 03-04-2025

INWESTOR:

PGE Dystrybucja S.A. z siedzibą w Lublinie

ul. Garbarska 21A

20 - 340 Lublin

Z up. Starosty Wołomińskiego
GŁÓWNY SPECJALISTA

Piotr Szymaniak

OPRACOWAŁ:

inż. Jan Libura

DROGOWSKAZ
USŁUGI PROJEKTOWE

05-200 Wołomin, ul. Sasina 7/A44
REGON 147156142 NIP 522-254-35-19
tel. 505-708-265 jan.libura@gmail.com

WARUNKI WPROWADZENIA ORGANIZACJI RUCHU:

1) Jednostka wprowadzająca organizację ruchu zawiadamia organ zarządzający ruchem, zarząd drogi oraz właściwego komendanta Policji o terminie jej wprowadzenia co najmniej na 7 dni przed dniem wprowadzenia organizacji ruchu.

2) Do wprowadzenia niniejszej organizacji należy zastosować znaki:

PIONOWE:

Grupa wielkości: mini / mało / średnie / duże; (A-7, B-20 - średnie)

Typ folii: odbłaskowej;

■ znaki obok jezdni: 1-7 / folia pryzmatyczna; (A-7, B-2, B-20, D-6, D-6a, D-6b - 2);
■ znaki nad jezdnią - 2;

POZIOME:

cienkowarstwowe / grubowarstwowe / dostosowane do istniejącego /
 tymczasowe taśmy odbłaskowe barwy żółtej

Wołomin, marzec 2025 r.

zrealizować drogę powiatową - średnie

OPIS TECHNICZNY

1. Temat opracowania:

Przedmiotem opracowania jest projekt organizacji ruchu i zabezpieczenia pasa drogowego DP ul. Lipińskiej oraz DG ul. Sikorskiego i Słowackiego na czas budowy sieci elektroenergetycznej kablowej SN. Sieć wykonana zostanie metodą przecisku otwartego.

2. Podstawa opracowania:

Projekt organizacji ruchu został opracowany w oparciu o następujące materiały i obowiązujące przepisy.

- Mapy sytuacyjno – wysokościowe
- Inwentaryzację urządzeń drogowych
- Inwentaryzację istniejącego oznakowania pionowego i poziomego
- Ustawę „Prawo o ruchu drogowym” z dn. 20.06.1997r Dz. U. 2021 r. poz. 450 tekst jednolity z późniejszymi zmianami
- Rozporządzenie Ministra Infrastruktury z dnia 23.09.2003r w sprawie szczegółowych warunków zarządzania ruchem na drogach oraz wykonywania nadzoru nad tym zarządzaniem Dz. U. 2017r poz. 784 tekst jednolity
- Rozporządzenie Ministra Infrastruktury z dnia 3 lipca 2003r w sprawie szczegółowych warunków technicznych dla znaków i sygnałów drogowych oraz urządzeń bezpieczeństwa ruchu drogowego i warunków ich umieszczania na drogach Dz. U. Nr 220 z 2003r tekst jednolity Dz. U. z 2019 poz. 2311
- Rozporządzenia Ministrów Infrastruktury i Spraw Wewnętrznych i Administracji z dnia 31 lipca 2002r w sprawie znaków i sygnałów drogowych Dz. U. 2019 poz. 2310 tekst jednolity.

3. Charakterystyka ruchu:

Ulica Lipińska należy do kategorii dróg powiatowych dwukierunkowych, występuje na niej średni dobowy ruch pojazdów rzędu 3249 pojazdów. Ruch pieszy w miejscu prowadzonych robót jest średni i odbywa się po obustronnych chodnikach.

Ulica Sikorskiego jest drogą gminną dwukierunkową. Występuje na niej średni dobowy ruch rzędu 700 pojazdów, ruch pieszy jest średni i odbywa się po obustronnym chodniku.

Ulica Słowackiego na omawianym odcinku jest drogą gminną dwukierunkową. Występuje na niej mały ruch, rzędu 200 pojazdów na dobę. W chwili obecnej w związku z przebudową DW 634 ulica na odcinku od Traugutta do ul. 1 Maja jest nieprzejezdna, zakończona wygradami U-20b.

4. Zakres opracowania:

Projekt obejmuje pas drogowy ulic na odcinku około 700 m w rejonie wykonywanej sieci kablowej.

5. Stan istniejący:

Ulica Lipińska w miejscu objętym projektem posiada jezdnię o przekroju ulicznym o nawierzchni z masy bitumicznej szerokości ponad 7,0m. z obustronnym chodnikiem przyległym do jezdni z masy bitumicznej od strony północnej i z płyt betonowych od strony południowej. Ulica Sikorskiego w obszarze układania kabla posiada jezdnię o przekroju ulicznym o nawierzchni z masy bitumicznej szerokości około 6,3 m z chodnikami obustronnymi i zieleńcem. Ulica Słowackiego jest drogą o przekroju ulicznym z masy bitumicznej szer. 6,0m z obustronnymi chodnikami. Na objętym rysunkiem obszarze występuje oznakowanie poziome i pionowe. Teren zabudowany oznaczony znakami D-42.

6. Oznakowanie i zabezpieczenie pasa drogowego na czas robót:

Roboty przy budowie kabla SN wykonane zostaną w trzynastu etapach. Teren prowadzonych robót ściśle wygrodzić zaporami drogowymi U-20a oraz U-20c ustawionymi blisko miejsca robót.

7. Uwagi:

Znaki drogowe pionowe w grupie wielkości **średniej** dla dróg gminnych oraz **dużej** dla drogi powiatowej do ustawienia oznaczono na odnośniku z kolorową strzałką zależną od koloru etapu. Oznaczenia literowo-cyfrowe znaków pionowych i poziomych są zgodne z Rozporządzeniem Ministra Infrastruktury i Spraw Wewnętrznych i Administracji z dnia 31 lipca 2002 r. w sprawie znaków i sygnałów drogowych Dz. U. 2019r poz. 454 tekst jednolity oraz Dz. u. Nr 170 z 2002r. poz. 1393 i załącznikiem do Dz. U. Nr 220 z 2003r. poz. 2181 z późn. zm.

Przed przystąpieniem do robót uzyskać zgodę zarządcy drogi na zajęcie pasa drogowego.

8. Opis istniejących zagrożeń lub utrudnień:


Prowadzenie robót, polegających na budowie kabla energetycznego SN, nie spowoduje specjalnych utrudnień w ruchu pojazdów. W etapie 2 część pasa drogowego będzie przeznaczona dla ruchu pieszego, pojazdy będą poruszać się wzdłuż barier wygrody. Ruch pieszego odbywać się będzie na dotychczasowych zasadach z pewnymi zawężeniami chodnika, a w etapie 2 po jezdni wzdłuż wygród. Miejsce robót należy ogrodzić barierami U-20a i U-20c. Prowadzenie robót spowoduje zagrożenia dla pracowników budowlanych wykonujących roboty ziemne i drogowe sprzętem mechanicznym w bezpośredniej strefie ruchu drogowego. Pracownicy wykonujący roboty w pasie drogowym powinni być ubrani w kamizelki odblaskowe. Prace należy wykonywać w warunkach dostatecznej widoczności (światło dzienne, brak zamglenia). W razie niedostatecznej widoczności stosować światła ostrzegawcze w kolorze żółtym.

Planowany termin wprowadzenia organizacji ruchu: do marca 2026r .

Planowany termin przywrócenia stałej organizacji ruchu: do marca 2026 r.

Opracowanie: inż. Jan Libura

MAPA ORIENTACYJNA SKALA 1:10000
Wołomin

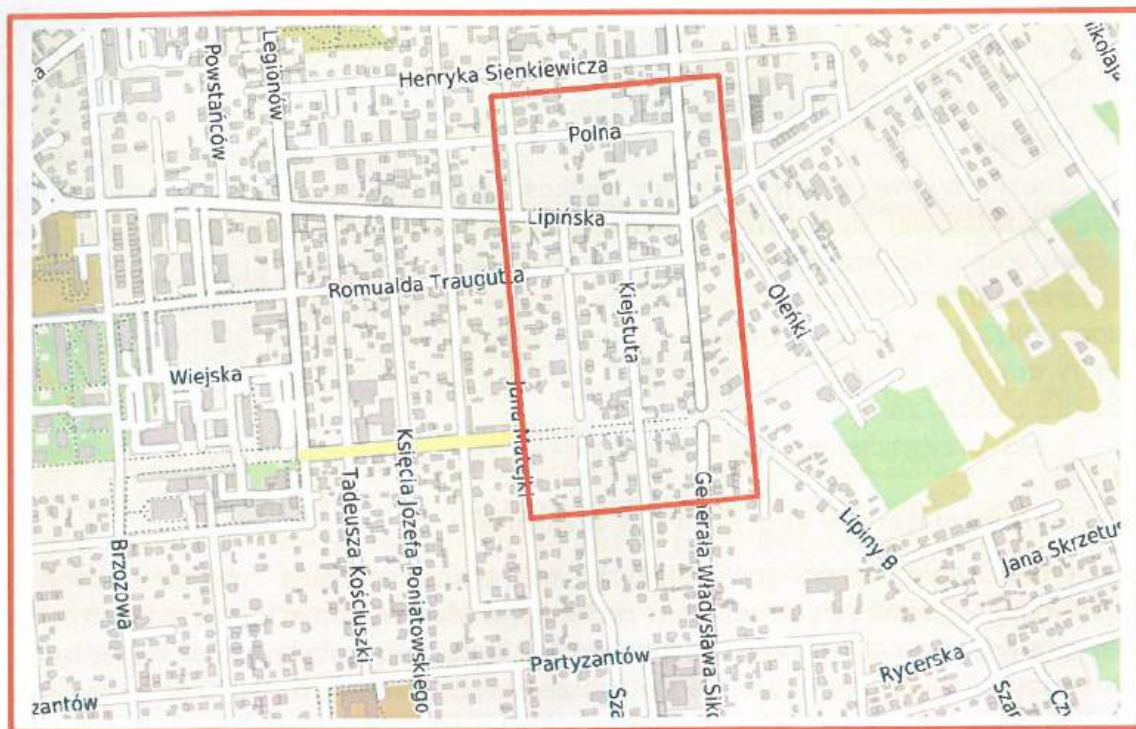

ulica Sikorskiego - ETAP 1, ETAP 3, ETAP 5



STAROSTA WOŁOMIŃSKI
ul. Pradzyńskiego 3, 05-200 Wołomin
zawierdzenie CZASOWEJ organizacji ruchu

nr ew. 198,2025
WDP.7121.1. 03-04-2025

Data i podpis

Wydział Inwestycji Urzędu Miejskiego w Wołominie
ul. Ogrodowa 4, 05-200 Wołomin
PROJEKT - ~~OPINIA~~
czasowej ~~opinie~~ organizacji ruchu opiniuje
pozytywnie, negatywnie i następującymi uwagami
w zakresie dróg gminnych w dniu **17-03-2025**

Z up. Starosty Wołomińskiego
GŁÓWNY SPECJALISTA

Piotr Szymaniak

Z up. Burmistrza
Marcin Młynarski

**JEDNOSTKA
PROJEKTOWA**

 **DROGOWSKAZ**

Usługi Projektowe Jan Libura
05-200 Wolomin ul. Sasina 7 lokal A4
tel. 505 708 265 jan.libura@gmail.com

INWESTOR	PGE Dystrybucja S.A. ul. Garbarska 21A 20-340 Lublin
-----------------	--


OBIEKT	Projekt organizacji ruchu na czas budowy elektroenergetycznej linii kablowej ŚNw w pasie DP 4361W ul. Lipińskiej oraz DG ul. Sikorskiego i ul. Słowackiego w m. Wolomin
--------	---

PROJEKTOWAŁ
inż. Jan Libura

RYSUNEK Projekt czasowej organizacji ruchu

BRANŽA	NR RYSUNKU	SKALA	DATA
DR	1	1:500	03.2

ulica Sikorskiego - ETAP 2, ETAP 4, ETAP 6

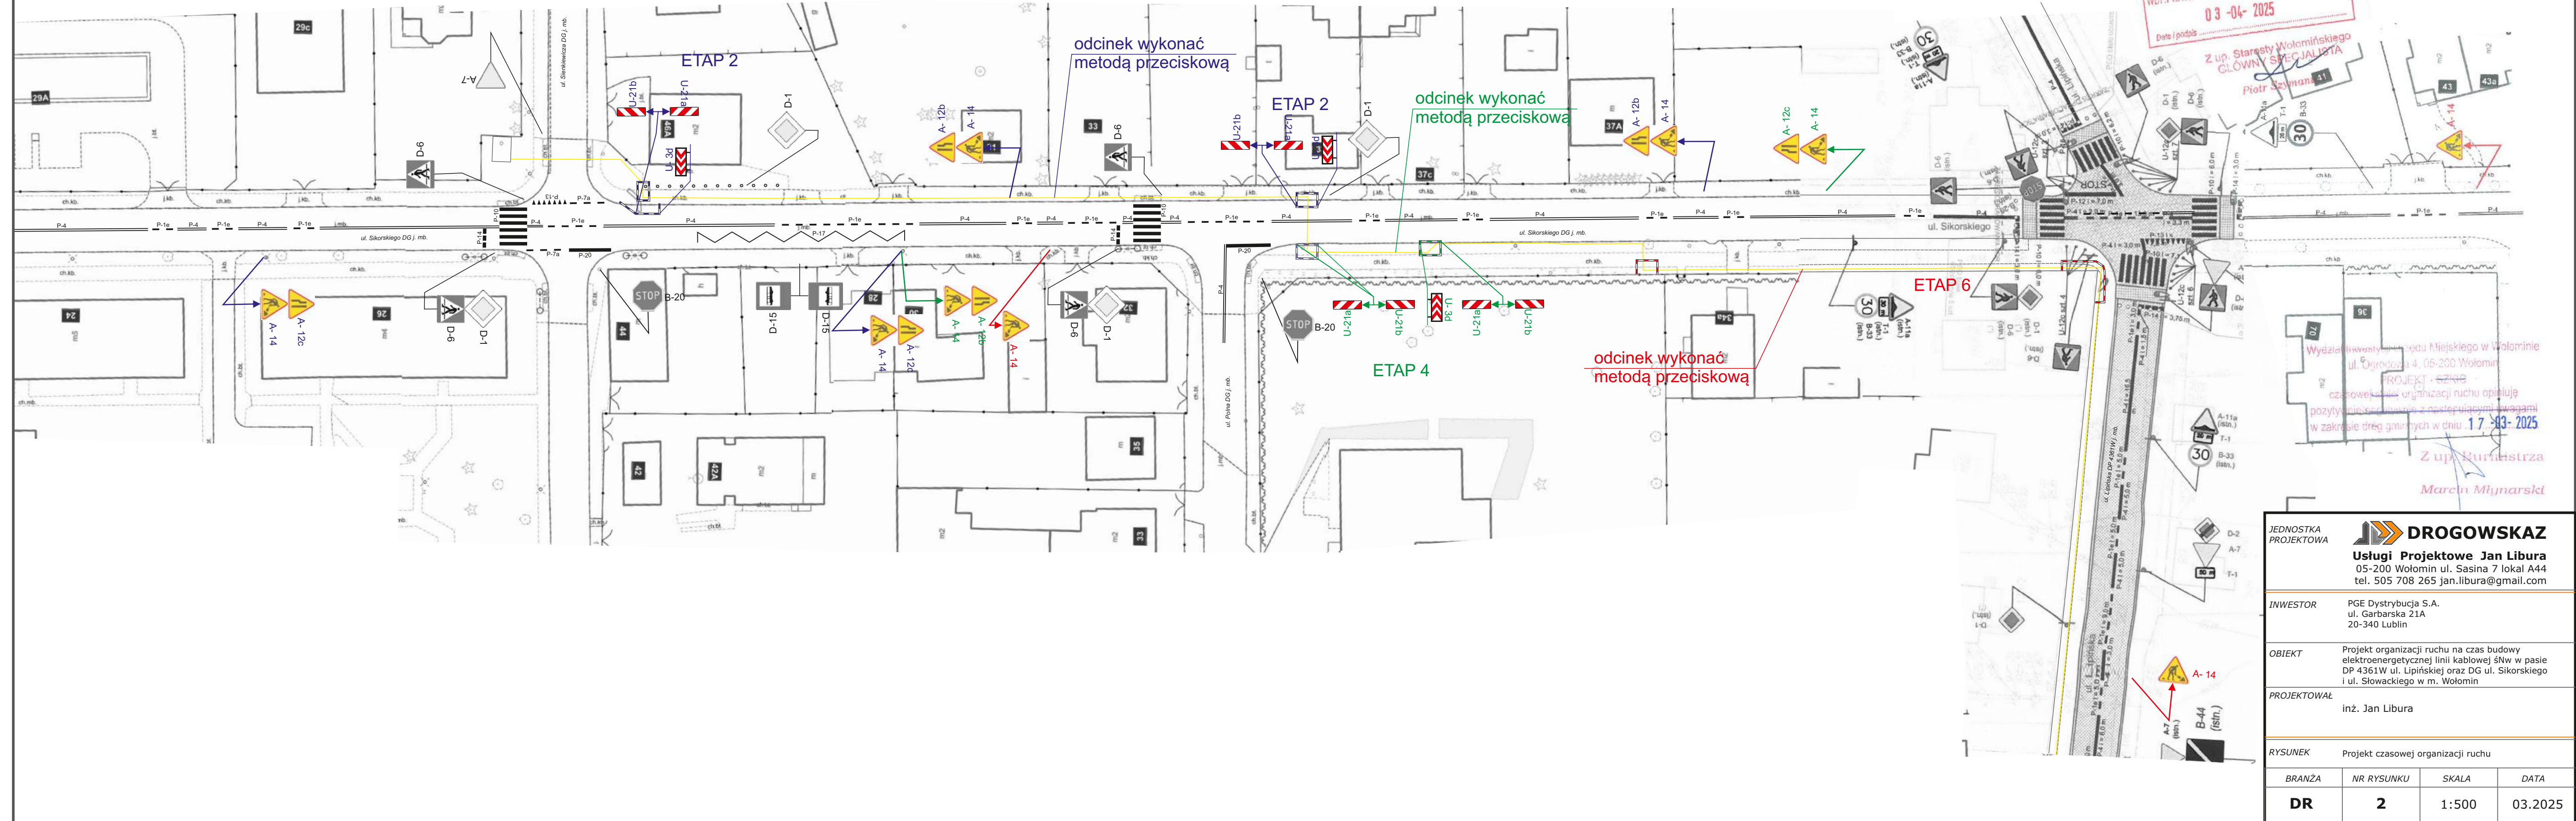

STAROSTA WOJEMIŃSKI
ul. Prądnickiego 3, 05-202 Wołomin
zawierzenie CZASOWEJ organizacji ruchu
nr ew. 198,2025
WDP.7121.1. 03-04-2025
Data i podpis Mielińskiego

Wydział Inżynierii i Budownictwa Miejskiego w Wołominie
ul. Ogrodowa 4, 05-200 Wołomin
PROJEKT - SZKIC
czasowe składowisko organizacji ruchu opublikuje
pozytywnie sędziownictwo z następującymi uwagami
w zakresie dróg gminnych w dniu 1.7.2025
Z upr. Burmistrza
Marcin Młynarski

**JEDNOSTKA
PROJEKTOWA**

 **DROGOWSKAZ**

Usługi Projektowe Jan Libura
05-200 Wołomin ul. Sasina 7 lokal A44
tel. 505 708 265 jan.libura@gmail.com

INWESTOR PGE Dystrybucja S.A.
ul. Garbarska 21A
20-340 Lublin


OBIEKT	Projekt organizacji ruchu na czas budowy elektroenergetycznej linii kablowej ŚNw w pasie DP 4361W ul. Lipińskiej oraz DG ul. Sikorskiego i ul. Słowackiego w m. Wołomin
---------------	---

PROJEKTOWAŁ
inż. Jan Libura

RYSUNEK Projekt czasowej organizacji ruchu

BRANŽA	NR RYSUNKU	SKALA	DATA
DR	2	1:500	03.202

ulica Lipińska - ETAP 7, ETAP 9

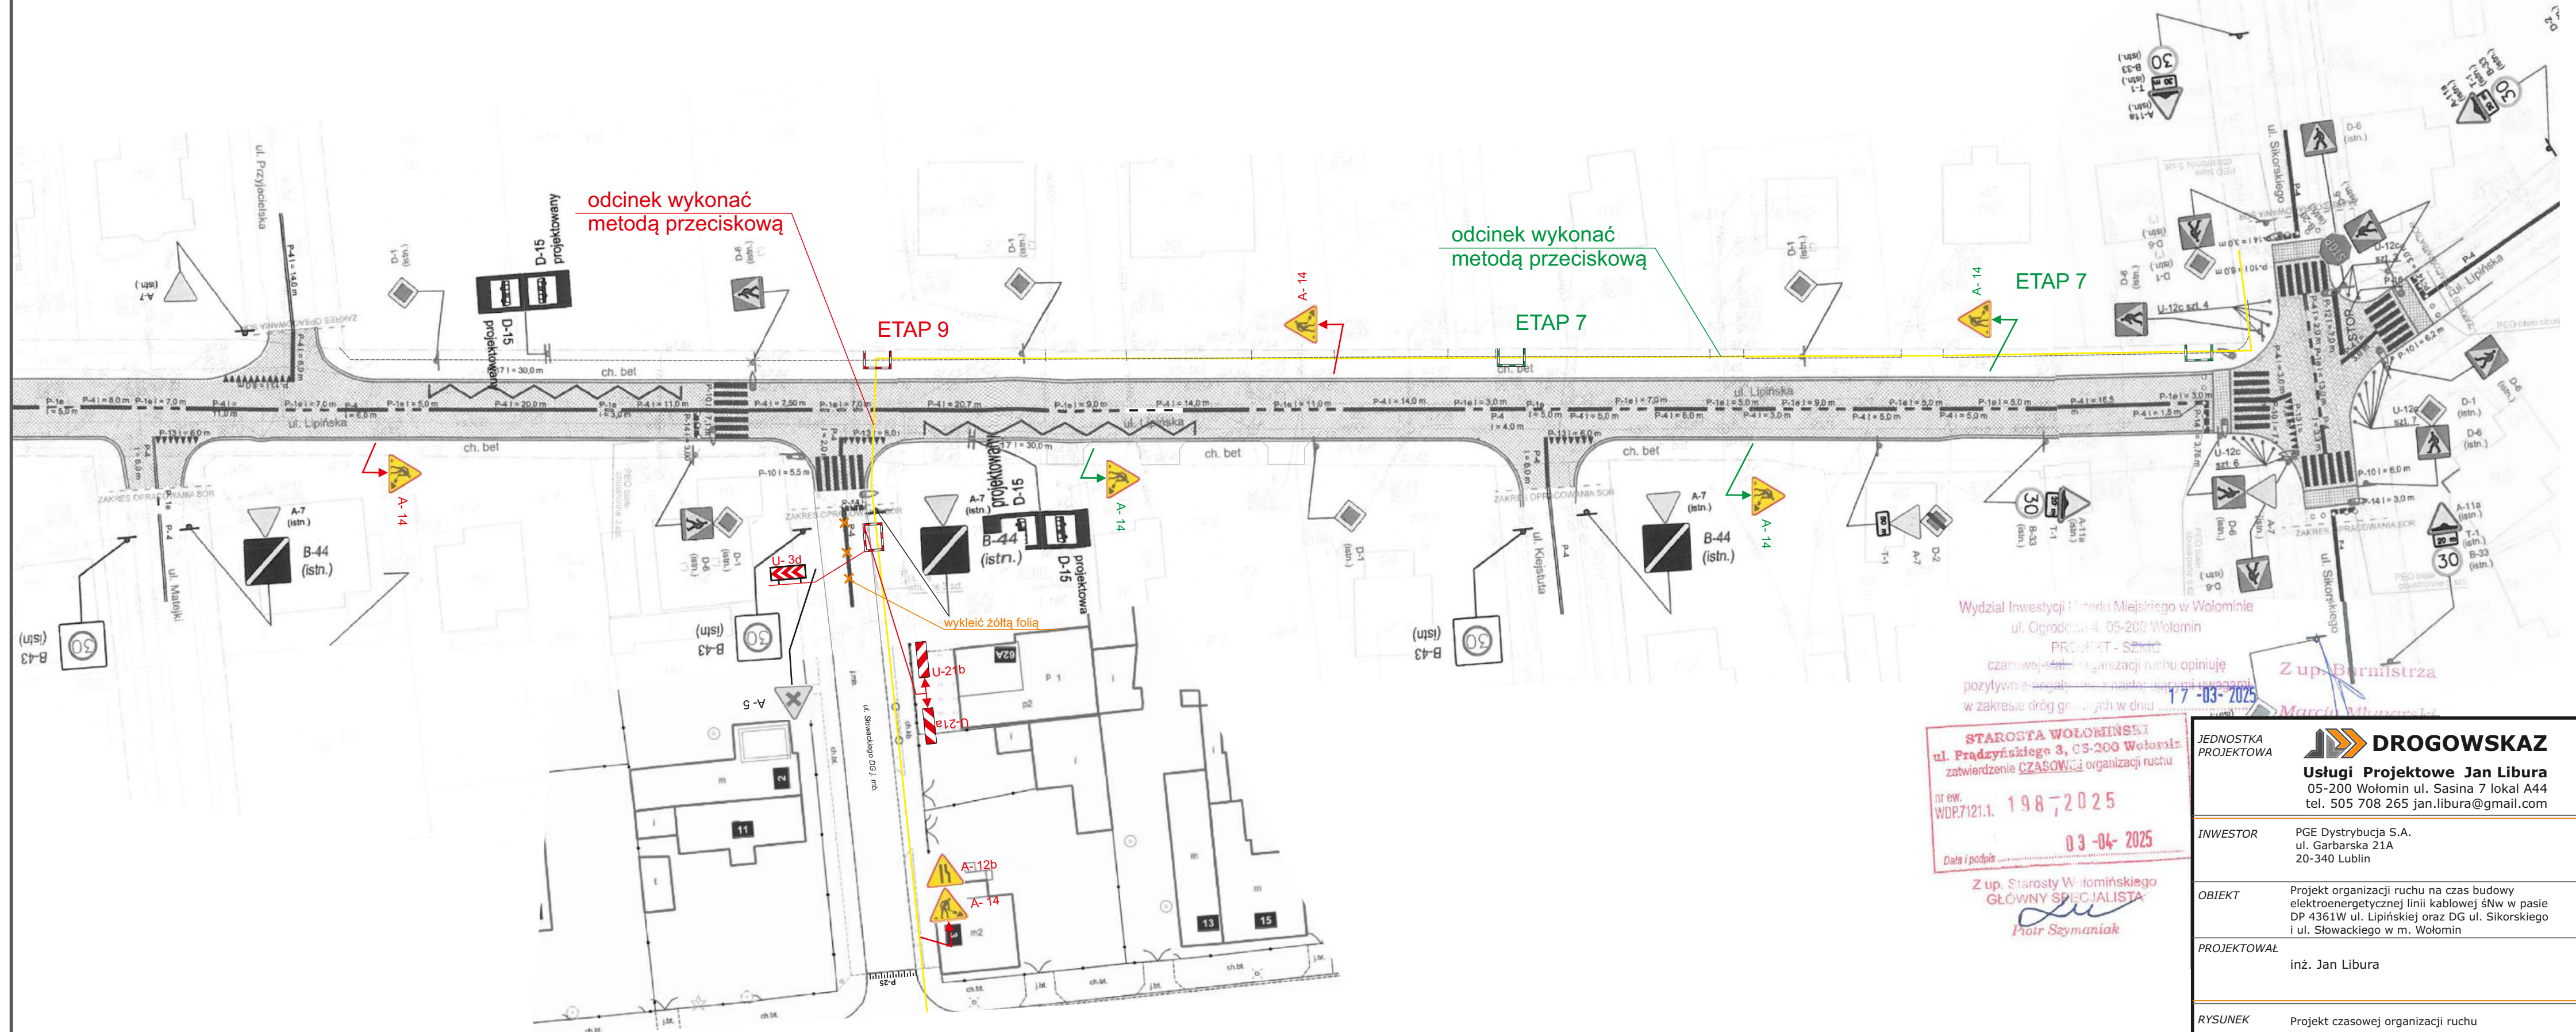

Wydział Inwestycji i Sprawy Miejskiego w Wołominie
ul. Ogródowa 4, 05-200 Wołomin
PROJEKT - SZKIC
członkowie stowarzyszenia opiniują
pozytywnie, nie są z nasładowymi uwagami
w zakresie dróg gminnych w dniu 17-03-2025

STAROSTA WOŁOMIŃSKI
ul. Pradzyńskiego 3, 05-200 Wołomin
zatwierdzenie CZASOWEJ organizacji ruchu
nr ew. WDP.7121.1. 1987.2025
03-04-2025
Data i podpis

Z up. Starosty Włotomińskiego
GŁÓWNY SPECJALISTA

Piotr Szymaniak

**JEDNOSTKA
PROJEKTOWA**

 **DROGOWSKAZ**

Usługi Projektowe Jan Libura
05-200 Wolomin ul. Sasina 7 lokal A44
tel. 505 708 265 jan.libura@gmail.com


INWESTOR	PGE Dystrybucja S.A. ul. Garbarska 21A 20-340 Lublin
-----------------	--

OBIEKT	Projekt organizacji ruchu na czas budowy elektroenergetycznej linii kablowej ŚNw w pasie DP 4361W ul. Lipińskiej oraz DG ul. Sikorskiego i ul. Słowackiego w m. Wołomin
---------------	---

PROJEKTOWAŁ
inż. Jan Libura

RYSUNEK Projekt czasowej organizacji ruchu

BRANŽA	NR RYSUNKU	SKALA	DATA
DR	3	1:500	03.2025

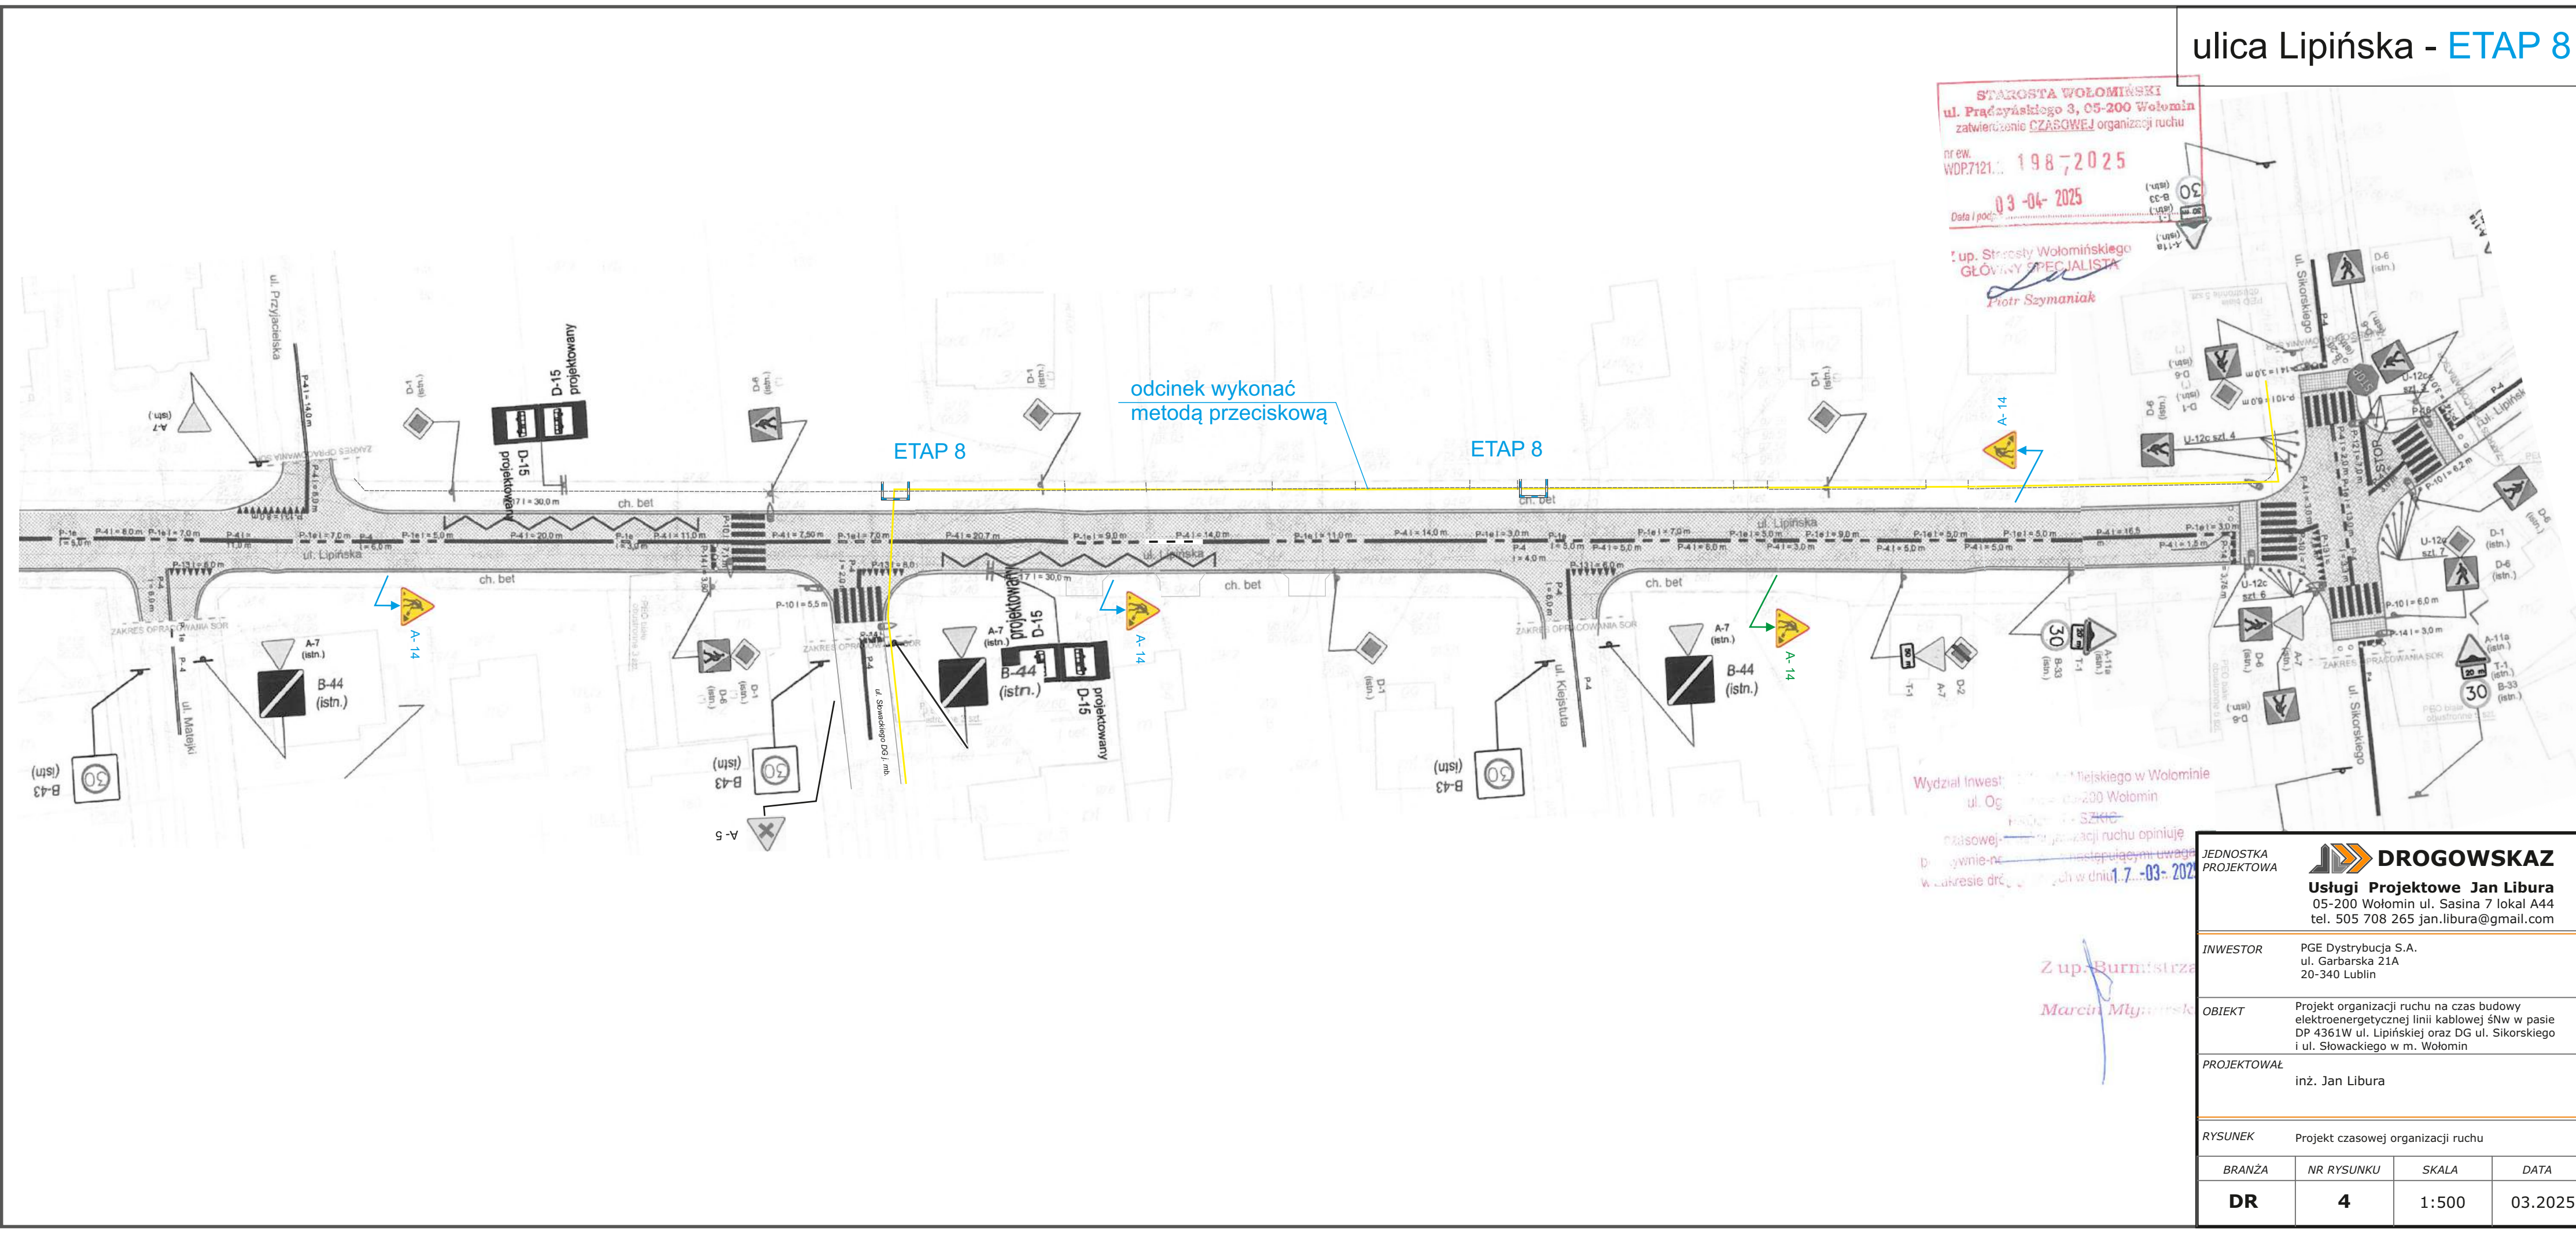

Wydział Inwestycji Urzędu Miejskiego w Wołominie
ul. Ogrodowa 4, 05-200 Wołomin
PROJEKT ~~OGNIU~~
czasowej ~~stanow~~ organizacji ruchu opiniuję
pozytywnie / negatywnie z następującymi uwagami
w zakresie dróg gminnych w dniu 1.7.-03-2025



ulica Słowackiego - ETAP 11, ETAP 13

